

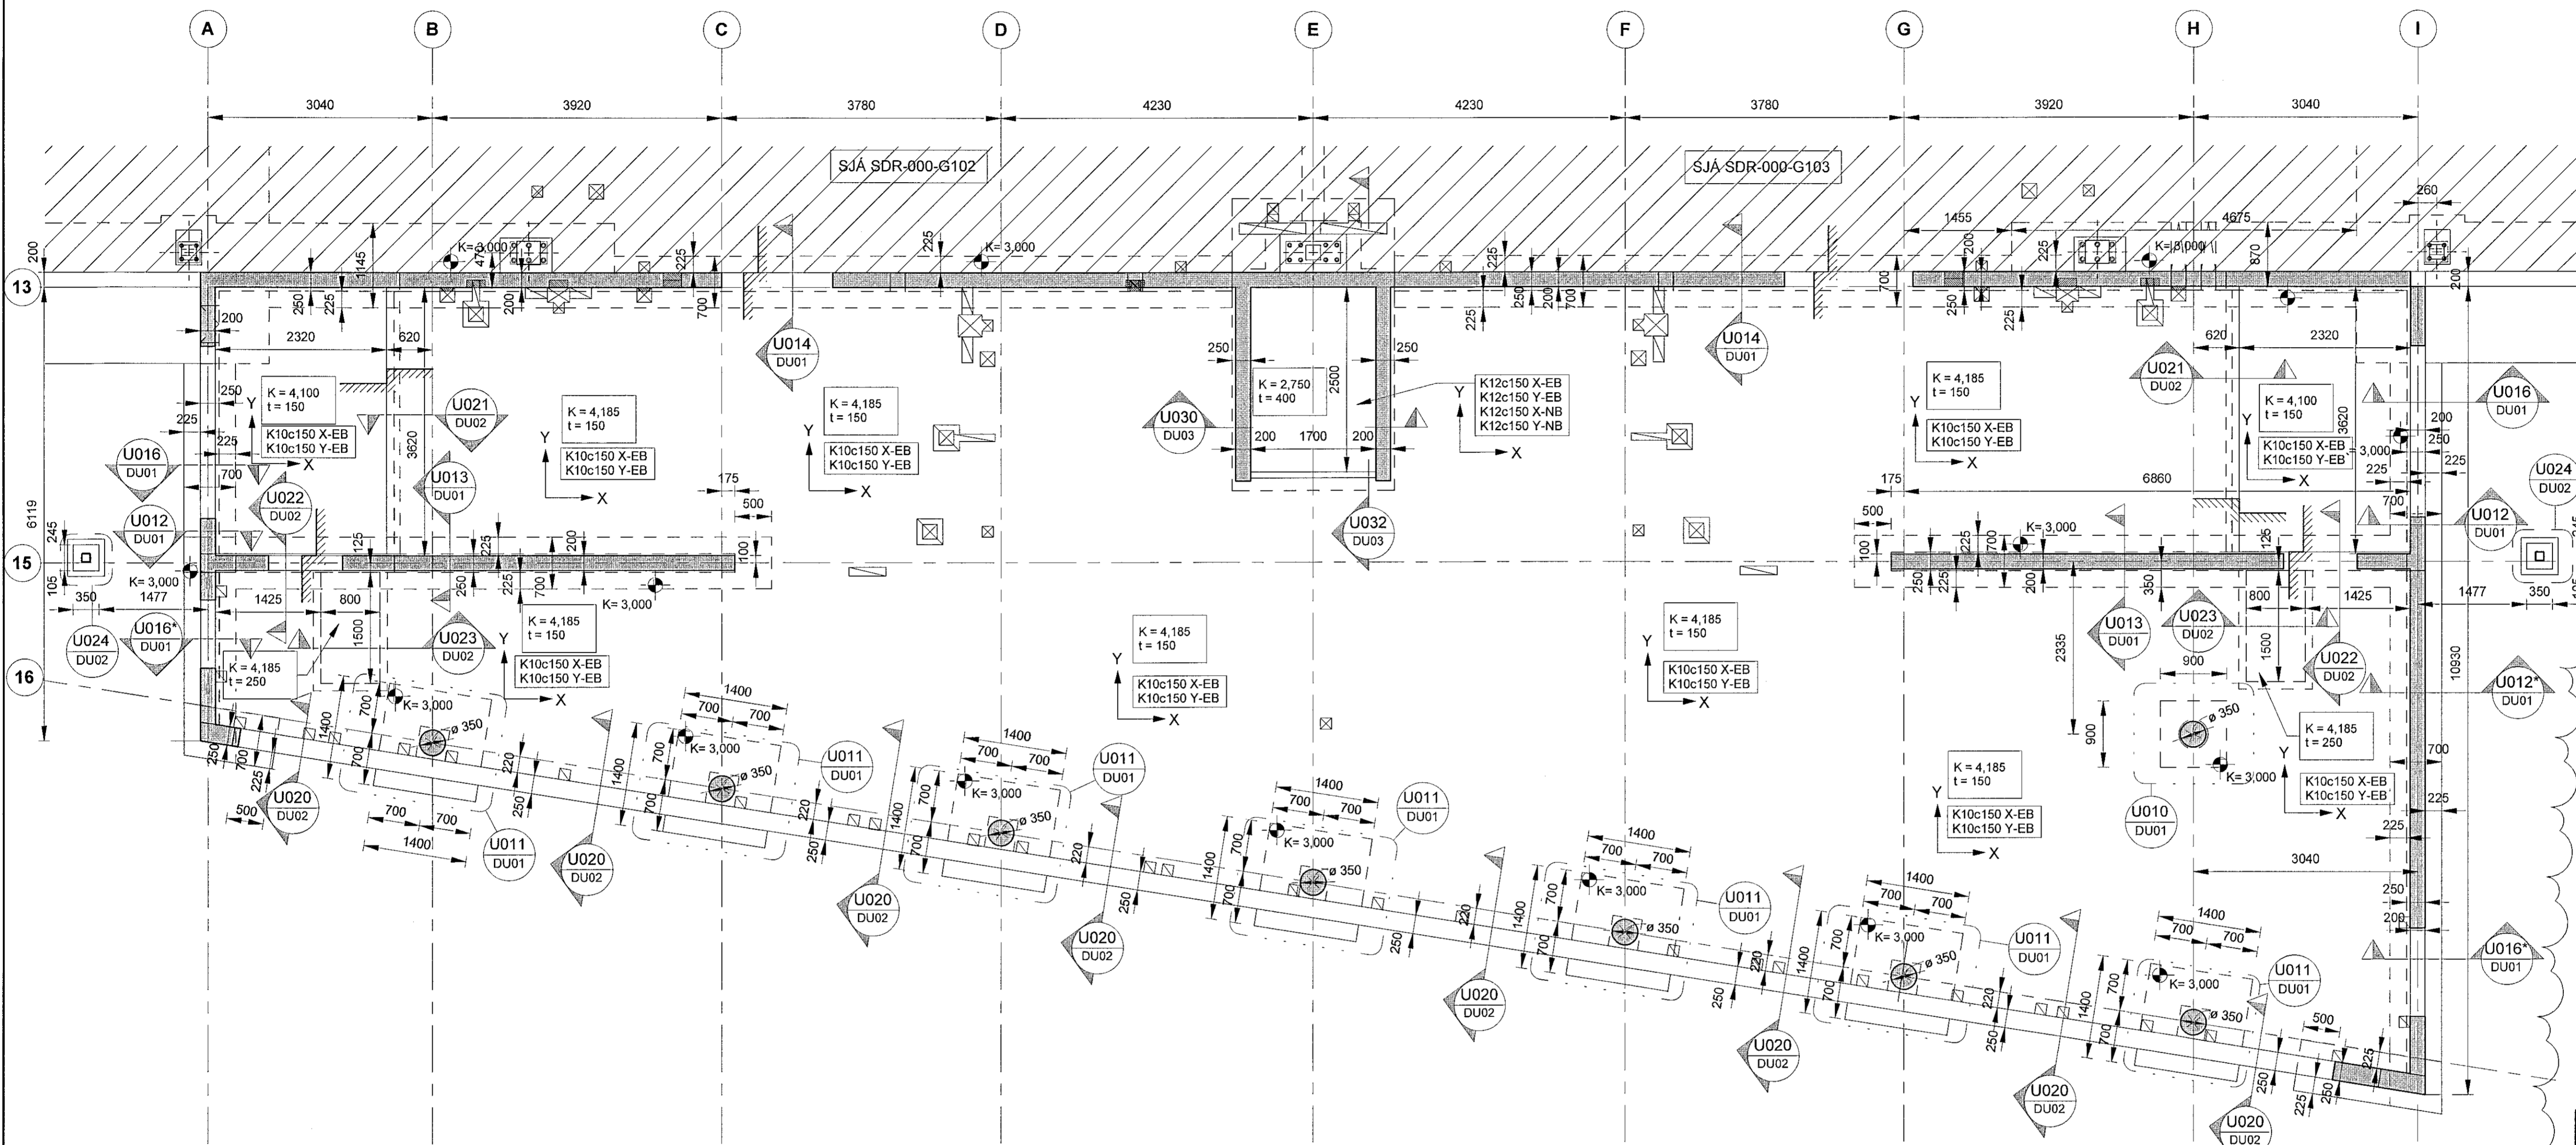


LYKILMYND

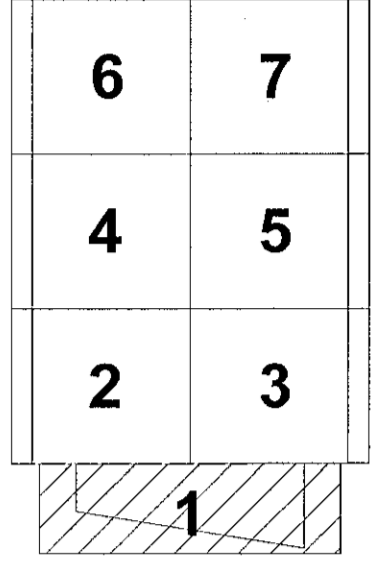

SKÝRINGAR:

- ALMENNAR SKÝRINGAR: SJÁ SDR-AX TEIKNINGAR.
- HÆÐARKÓTAR FYRIR SÖKKULFÆTUR ERU BOTNKÓTAR.
- ALMENN JÄRNBENDING VEGGJA:
- YTRA BYRÐI ER VIÐ ÚTHLID BYGGINGARINNAR.
- ALLIR 200 mm OG 250 mm VEGGIR: TVÖFOLD JÄRNAGRIND Í YTRA OG INNRA BYRÐI K10c200 LÖÐ- OG LÄRETT
- EINANGRA SKAL UNDIR BOTNPLOTUR FRÁ MÁTLINU 1 TIL 13. LÄGMARKSKRÖFUR TIL EINANGRUNAR ERU - PRÝSTIÐOL 0,2 MPa - EINANGRUNARGILDI 0,036 W/mK
- EINANGRA SKAL UNDIR BOTNPLOTUR FRÁ MÁTLINU 13 TIL 16 MEÐ 100 mm ÞYKKRI EPS EINANGRUN MEÐ RÚMPYNGD AÐ LÄGMARKI 24 kg/m³.
- EINANGRA SKAL 500 mm NIÐUR SÖKKULVEGGI AÐ INNAVERÐU MEÐ 75 mm ÞYKKRI EPS EINANGRUN MEÐ RÚMPYNGD AÐ LÄGMARKI 24 kg/m³.
- EFTIR AÐ STÁLVIKRI HEFUR VERIÐ REIST OG STILLT AF SKAL STEYPA Í ÖLL URÞOK Í BOTNPLOTU OG UNDIRSTÖÐUM. STEYPA SKAL VERA Í SAMRÆMI VIÐ SG-3 EÐA ÞANMÜR MEÐ AÐ LÄGMARKI SAMBÆRILEGAN PRÝSTISTYRK OG SG-3.

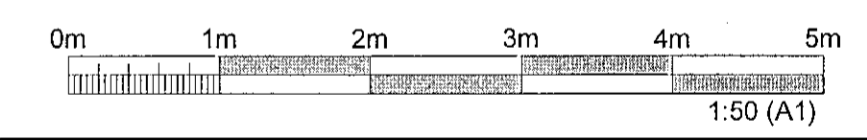

GRUNNMYND, HÆÐ 1. - HLUTI 1
1:50

ÚTGÁFUFRILL

UTG.	DAGS.	SKÝRINGAR	HANNAÐ	YFRF.	SAMB.
01	08.06.2022	VERKTEIKNING	GG	VÖH	VÖH
02	26.08.2022	TEIKNING UPPFÆRD	GG	VÖH	VÖH
03	23.09.2022	TEIKNING UPPFÆRD	GG	VÖH	VÖH

DAGS. UNDIRSKRIFTAR	F.H. MANNVIT (NAFN OG KT.) 26 SEP 2022	MANNVIT hf. Valdís Eira Helgason Kt. 160282-7469	VÖH
DAGS. UNDIRSKRIFTAR	SAMRÆMINGARHÖNNUNUR / HÖNNUNARSTJÓRI (NAFN OG KT.)		

BYGGT A AÐALUPPDRÁTTUM - DAGS: 03.06.2022 - ÚTGÁFA: a

HÖNNUNIR

MANNVIT
Urðarhvarfi 6 203 Kópavogi Sími: 422 3000
www.mannvit.is mannvit@mannvit.is Kt. 430572-0169

© ÖLL AFNÖT OG AFFRÖTUN TEIKNINGAR, AÐ HELUTA EÐA HEILID, ER HÁÐ SKRIFLEGU LEYFI HÖFUNDA.

HEITI VERKS
**ÓSEYRARBRAUT 25
220 HAFNARFJÖRÐUR**

HEITI TEIKNINGAR BURÐARVIRKI GRUNNMYND, HÆÐ 1. HLUTI 1			
FRUMÚTGÁFA	MRV.	ST/ERD	
08.06.2022	1:50		A1
VERKNUMÉR	VERKHILUTI	TEIKNINGANUMÉR	ÚTGÁFA
3.151.348	000	SDR-G101	03