



LYKILMYND

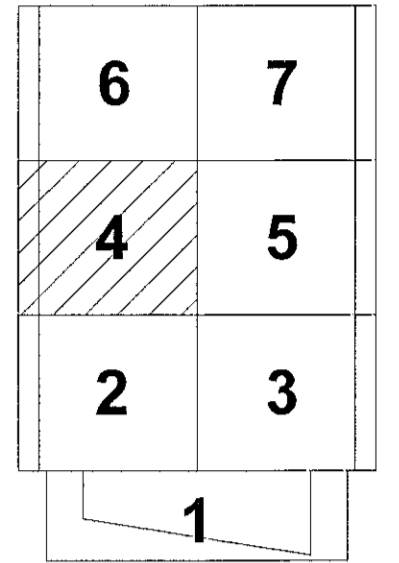

SKÝRINGAR:

ALMENNAR SKÝRINGAR: SJÁ SDR-AX TEIKNINGAR.
HÆÐARKÓTAR FYRIR SÖKKULFÆTUR ERU BOTNKÓTAR.
ALMENN JÄRNBENDING VEGGJA:
YTRA BYRDI ER VÍÐ ÚTHLID BYGGINGARINNAR.
ALLIR 200 mm OG 250 mm VEGGIR: TVÖFÖLD JÄRNRIND I YTRA OG INNRA BYRDI K10c200 LÖÐ- OG LÁRETT
EINANGRA SKAL UNDIR BOTNPLÖTUR FRÁ MÁTLÍNU 1 TIL 13. LÁGMARKSKROFUR TIL EINANGRUNAR ERU - PRÝSTIÞOL 0,2 MPa - EINANGRUNARGILDI 0,036 W/mK
EINANGRA SKAL UNDIR BOTNPLÖTUR FRÁ MÁTLÍNU 13 TIL 16 MED 100 mm ÞYKKRI EPS EINANGRUN MED RÚMPYNGD AD LÁGMARKI 24 kg/m³.
EINANGRA SKAL 500 mm NIDUR SÖKKULVEGGI AD INNANVERDU MED 75 mm ÞYKKRI EPS EINANGRUN MED RÚMPYNGD AD LÁGMARKI 24 kg/m³.
EFTIR AD STÁLVIKRI HEFUR VERID REIST OG STILLT AF SKAL STEYPA I ÖLL ÚRTOK I BOTNLOTU OG UNDIRSTÖÐUM. STEYPA SKAL VERA I SAMRÆMI VÍÐ SG-3 EÐA ÞANMUR MED AD LÁGMARKI SAMBÆRILEGAN PRÝSTIÞYRK OG SG-3.

TÁKNAR MIÐLÍNU BOLTASSETTS PAR SEM HUN LIGGUR EKKI I MÁTLÍNU.

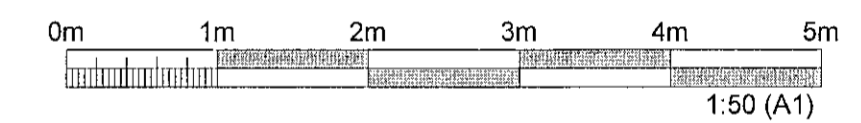

ÚTGÁFUFERILL

ÚTG.	DAGS.	SKÝRINGAR	HANNAÐ	YERF.	SAMB.
01	08.06.2022	VERKTEIKNING	GG	VÖH	VÖH
02	23.09.2022	TEIKNING UPPIFÆRD	GG	VÖH	VÖH

DAGS. UNDRSKRIFTAR F.H. MANNVIT (NAFN OG KT.) MANNVIT hf.
26 SEP 2022 *Bláinn Einar Helgason* Kf. 160282-7469 VÖH


DAGS. UNDRSKRIFTAR SAMRÆMINGARÁBYRÐINDUR / HÖNNUNARSTJÓRI (NAFN OG KT.) *[Signature]*

BYGGT A AÐALUPPDRATTUM - DAGS.: 03.06.2022 - ÚTGÁFA: a

HÖNNULIÐ **MANNVIT**
Úrdarvarfi 6 203 Kópavogi Sími: 422 3000
www.mannvit.is mannvit@mannvit.is Kf: 430572-0169
© ÖLL AÐNOT OG AFFRITTUN TEIKNINGAR, AD HULTA EIDA HELD, ER HÁÐ SKRIFLEGGU LEYFI HÖFUNDA.

HEITI VERKS
ÖSEYRARBRAUT 25
220 HAFNARFJÖRÐUR

HEITI TEIKNINGAR
BURÐARVIKRI
GRUNNMYND, HÆÐ 1.
HLUTI 4
FRUMÚTGÁFA 08.06.2022 MKV. 1:50 ST/ÆRD A1
VERKNUMER 3.151.348 VERKHLUTI 000 TEIKNINGANUMER SDR-G104 ÚTGÁFA 02

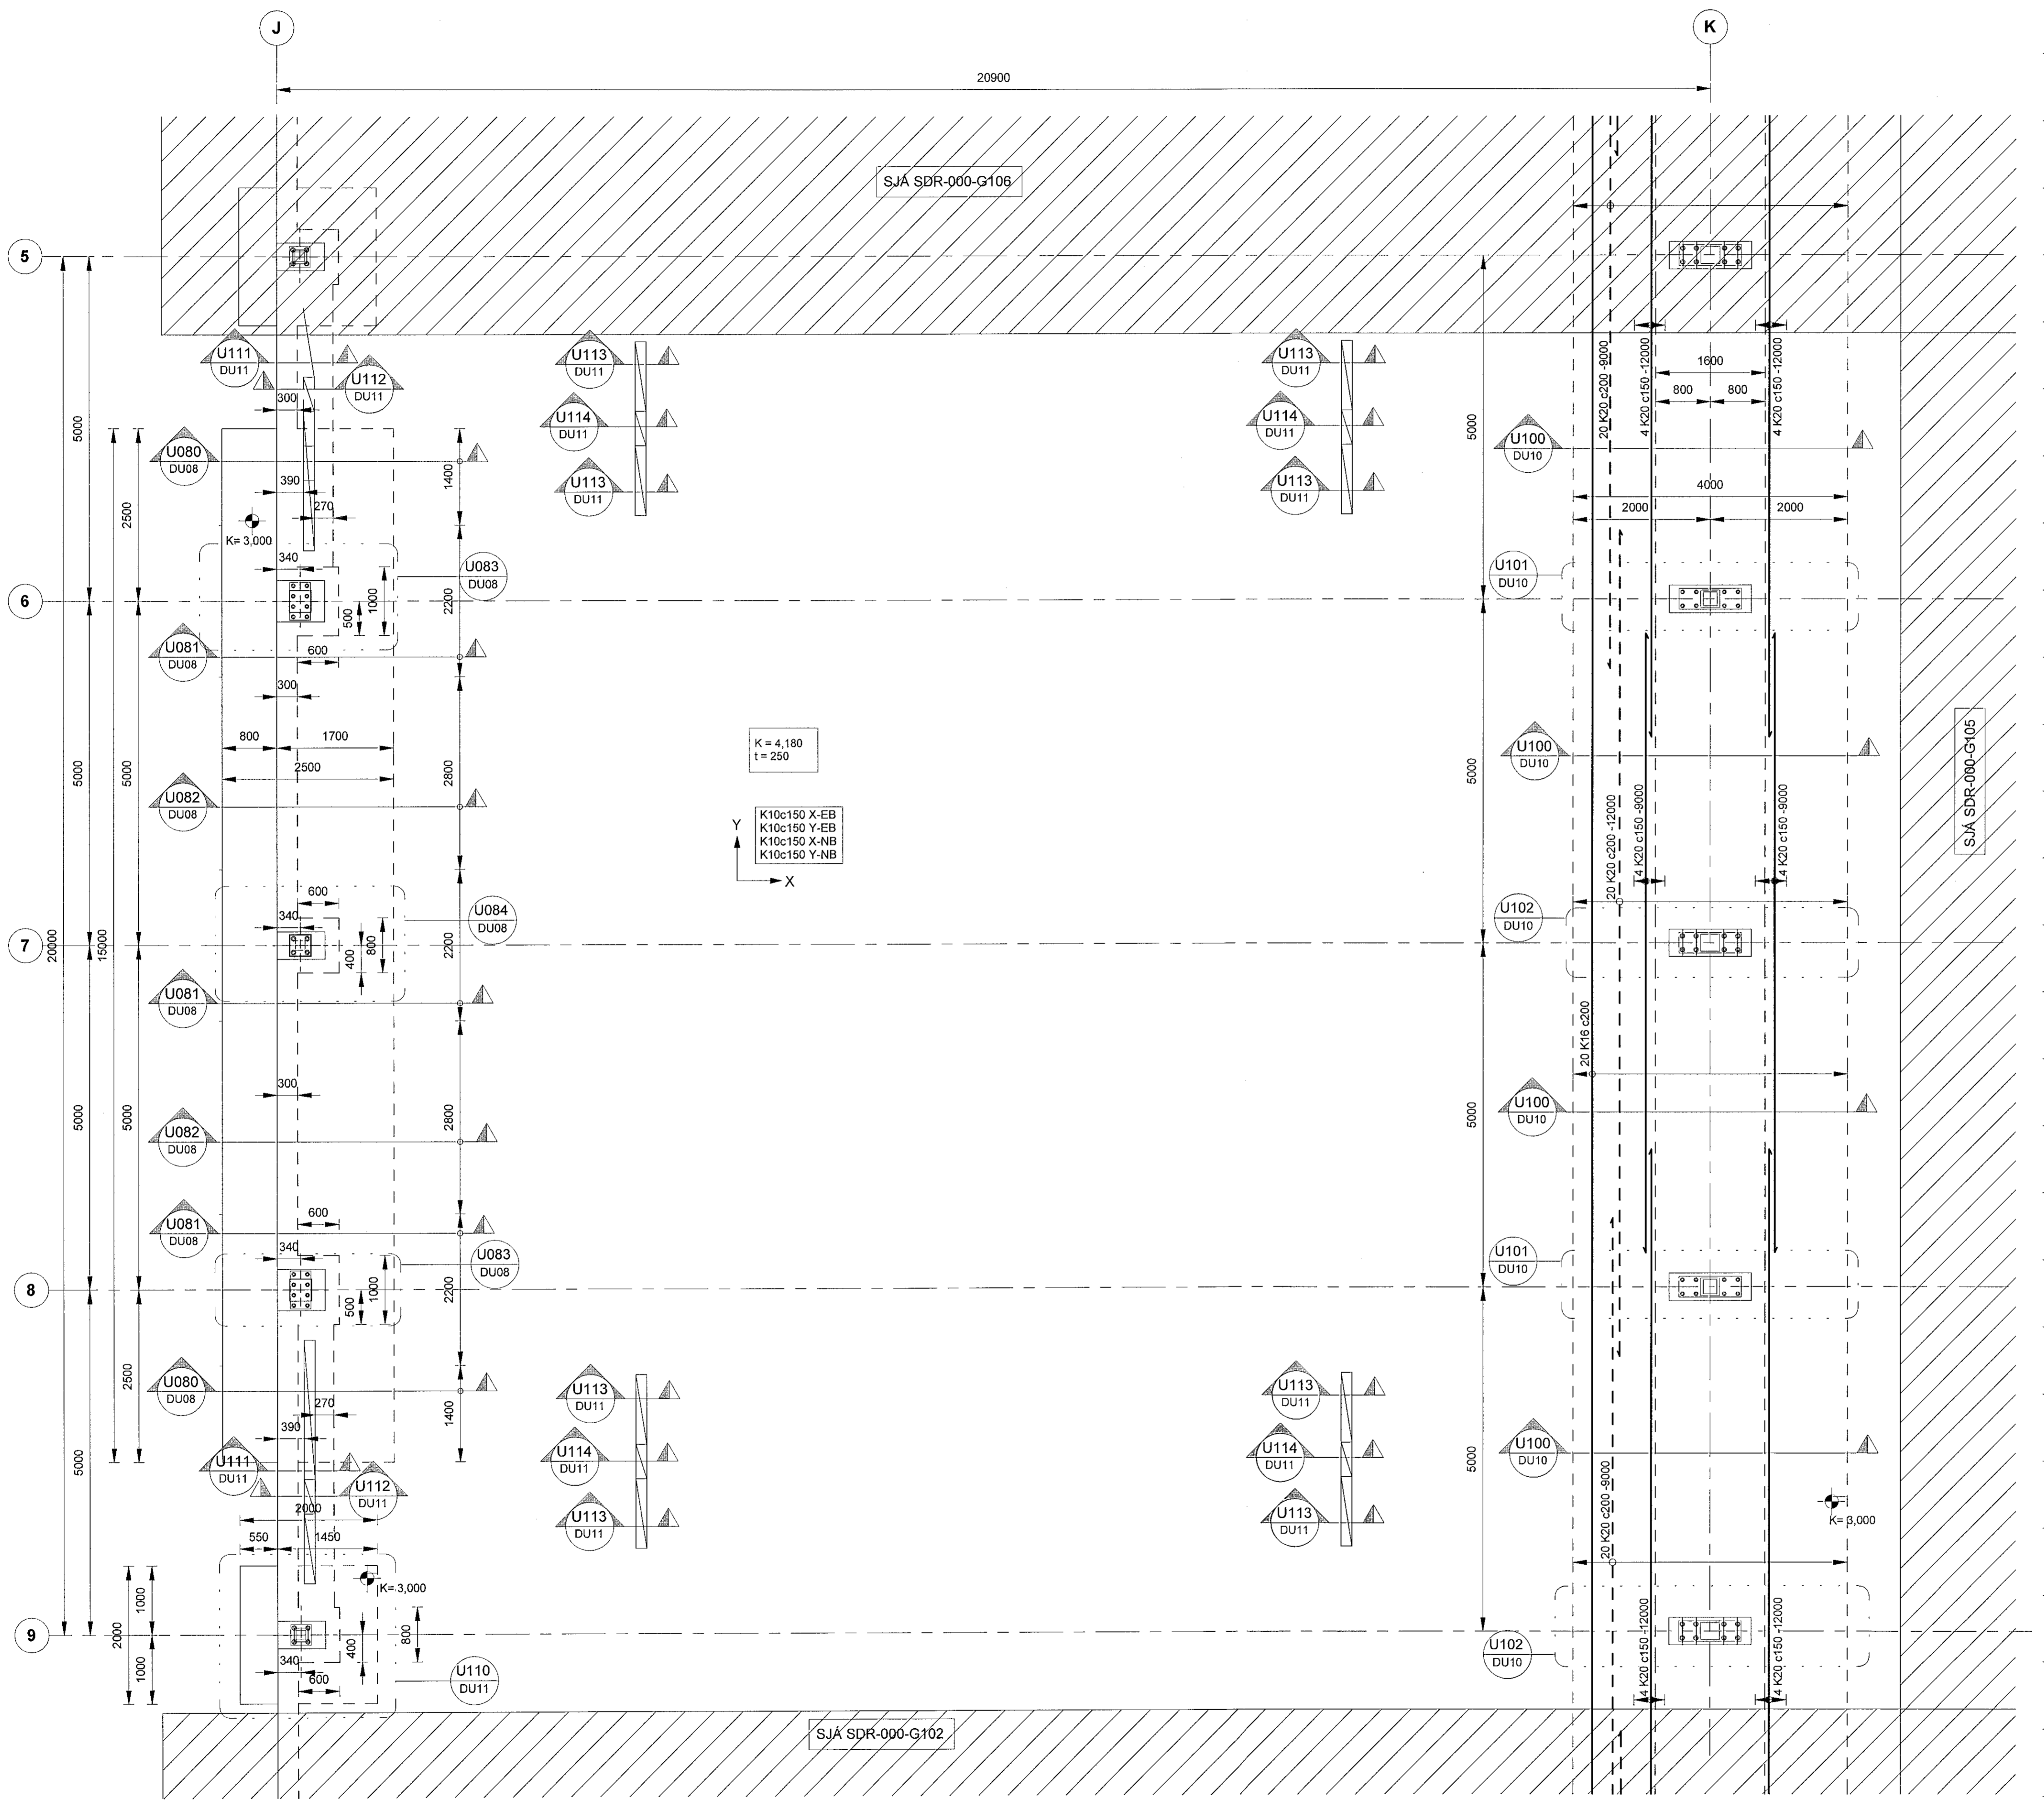

GRUNNMYND, HÆÐ 1. - HLUTI 4
1:50