



**LYKILMYND**

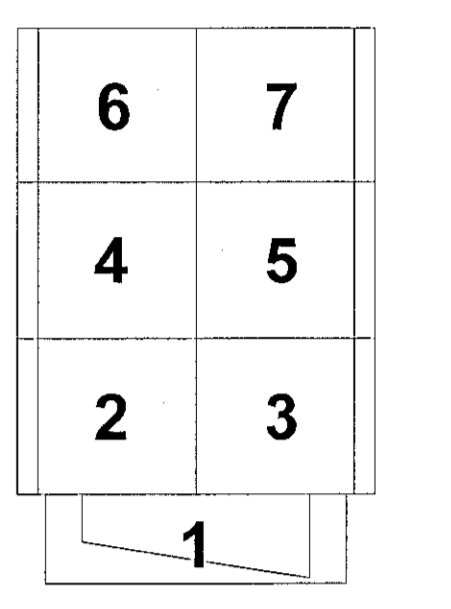

**SKÝRINGAR:**

ALMENNAR SKÝRINGAR: SJA SDR-AX TEIKNINGAR.  
 HÆÐARKÓTAR FYRIR SÖKKULFÆTUR ERU BOTNKÓTAR.  
 ALMENN JÄRNBENDING VEGGJA:  
 YTRA BYRÐI ER VID ÚTHLID BYGGINGARINNAR.  
 ALLIR 200 mm OG 250 mm VEGGIR: TVÖFÖLD JÄRNBENDING Í YTRA OG INNRA BYRÐI K10c200 LÖÐ- OG LÁRETT  
 EINANGRA SKAL UNDIR BOTNPLOTUR FRÁ MÁTLINU 1 TIL 13. LÁGMARKSKRÖFUR TIL EINANGRUNAR ERU  
 - ÞRÝSTIÞÓL 0,2 MPa  
 - EINANGRUNARGILDI 0,036 W/mK  
 EINANGRA SKAL UNDIR BOTNPLOTUR FRÁ MÁTLINU 13 TIL 16 MED 100 mm ÞYKKRI EPS EINANGRUN MED RÚMPYNGD AÐ LÁGMARKI 24 kg/m<sup>3</sup>.  
 EINANGRA SKAL 500 mm NIÐUR SÖKKULVEGGI AÐ INNANVERÐU MED 75 mm ÞYKKRI EPS EINANGRUN MED RÚMPYNGD AÐ LÁGMARKI 24 kg/m<sup>3</sup>.  
 EFTIR AÐ STÁLVIKRI HEFUR VERIÐ REIST OG STILLT AF SKAL STEYPA Í ÖLL ÚRTÖK Í BOTNPLOTU OG UNDIRSTÖÐUM. STEYPA SKAL VERA Í SAMRÆMI VID SG-3 EÐA ÞANMÜR MED AÐ LÁGMARKI SAMBÆRILEGAN ÞRÝSTIÞYKKUR OG SG-3.

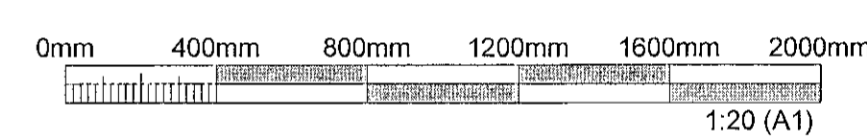

**ÚTGÁFUFERILL**

ÚTG.	DAGS.	SKÝRINGAR	HANNAÐ	YFRF.	SAVP.
01	08.06.2022	VERKTEIKNING	GG	VÖH	VÖH
02	23.09.2022	TEIKNING UPPLÆRÐ	GG	VÖH	VÖH

DAGS. UNDIRSKRIFTAR	F.H. MANNVIT (NAFN OG KT.) <b>26 SEP 2022</b> MANNVIT hf. Vilhelm í Sm. Heiðsmann Kt. 160.282-7469
DAGS. UNDIRSKRIFTAR	SAMRÆMINGARHÖNNUNUR / HÖNNUNARSTJÓRI (NAFN OG KT.) [Signature]

BYGGT Á AÐALUPPDRATTUM - DAGS.: 03.06.2022 - ÚTGÁFA: a

HÖNNUNIR

**MANNVIT**  
 Údarhvarfi 6 203 Kópavogi Sími: 422 3000  
 www.mannvit.is mannvit@mannvit.is Kt: 430572-0169

© ÖLL AFNOT OG AFFETIUN TEIKNINGAR, AÐ HLUTA EÐA HEILD, ER HÁÐ SKRIFLEGA LEYFI HÖFUNDA.

HEITI VERKS  
**ÓSEYRARBRAUT 25**  
**220 HAFNARFJÖRÐUR**

HEITI TEIKNINGAR  
**BURÐARVIRKI**  
**UNDIRSTÖÐUR**  
**SNID OG DEILI**

FRUMÚTGÁFA	MKV.	STÆRÐ
08.06.2022	1:20	A1
VERKNUMER	VERKILUTI	TEIKNINGANUMER
3.151.348	000	SDR-DU06
ÚTGÁFA		
02		