



GRUNNMYND, HÆÐ 1, GATAPLAN - HLUTI 1
1:50

LYKILMYND

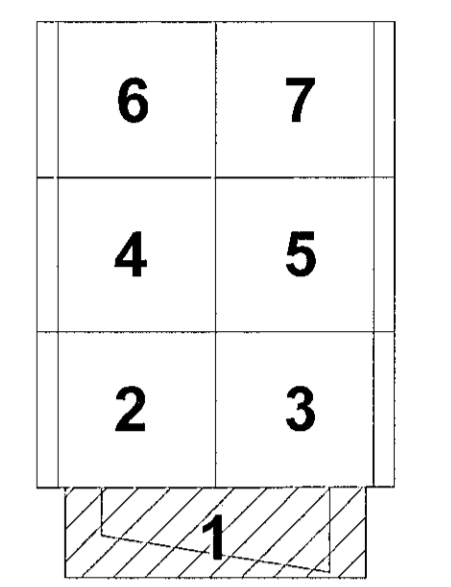

SKÝRINGAR

- A x B B MERKIR GAT Í PLOTU
STÆRD Am x B mm
- A x B B " RAUF Í PLOTU
DYPT X STÆRD Am x B mm
DYPT X mm
- A x B " RAUF Í SÖKKUL EDA VEGG
Am DJÚPA OG B mm BREIDA
NEDRI BRÚN Í KOTA 10,00m
OG HÆÐ 1000mm
- H x B = 100 x 200 " FERKANTAD GAT Í SÖKKUL EDA
VEGG.
100 mm Á HÆÐ OG 200 mm BREITT
NEDRI BRÚN GATS Í KOTA 10,00m
- D=200 " HRINGLAGA GAT Í SÖKKUL EDA
VEGG.
200 mm Á ÞVERMÁL
MIÐJA GATS Í KOTA 10,00m
- VL " AÐ GAT SÉ FAST VIÐ LOFT
ÖLL ÖNNEFND MÁL ERU Í mm

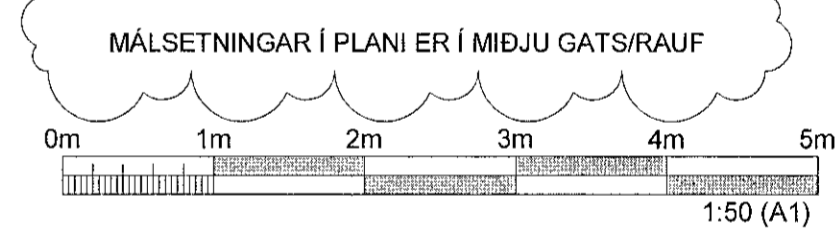

ÚTGÁFUFRILL					
ÚTG.	DAGS.	SKÝRINGAR	HANNAÐ	YFRF.	SAMP.
01	26.08.2022	VERKTEIKNING	GG	VÖH	VÖH
02	23.09.2022	TEIKNING UPPFÆRD	GG	VÖH	VÖH

DAGS. UNDRSKRIFTAR F.H. MANNVIT (NAFN OG KT.)
26 SEP 2022 MANNVIT ÍT
Vilhjálmur Einar Helguson
Kt. 160282-7469

DAGS. UNDRSKRIFTAR SAMFEMINGARHÖNNUNDIR / HÖNNUNARSTJÓRI (NAFN OG KT.)

BYGGT Á AÐALUPPDRATTUM - DAGS.: 03.08.2022 - ÚTGÁFA: a

HÖNNUNDIR

MANNVIT
Úrðarhvarfi 6 203 Kópavogi Sími: 422 3000
www.mannvit.is mannvit@mannvit.is Kt. 430572-0169

© ÖLL AÐNOT OG AFRIÐLUN TEIKNINGAR AÐ HLUTA EDA HEILD, ER HÁÐ SKRIFLEGGU LEYFI HÖFUNDA.

HEITI VERKS
**ÓSEYRARBRAUT 25
220 HAFNARFJÖRÐUR**

HEITI TEIKNINGAR
**BURÐARVIRKI
GATAPLAN
HLUTI 1, HÆÐ 1.**

FRUMÚTGÁFA 26.08.2022 MKV. 1:50 STÆRD A1

VERKNUMÉR 3.151.348 VERKHLOTI 000 TEIKNINGANÚMÉR SDR-L101 ÚTGÁFA 02