



LYKILMYND

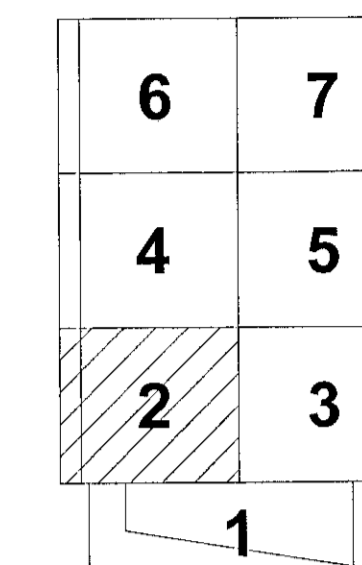

SKÝRINGAR

- A x B B MERKIR GAT Í PLÖTU  
STÆRD Amm x Bmm
- A x B B RAUF Í PLÖTU  
DYPT X STÆRD Amm x Bmm  
DYPT X mm
- A x B K=10,00 H=1000 RAUF Í SÖKKUL EDA VEGG  
Amm DJÚPA OG Bmm BREIDA  
NEDRI BRUN Í KÖTA 10,00m  
OG HÆÐ 1000mm
- HxB=100x200 K=10,00 FERKANTAD GAT Í SÖKKUL EDA  
VEGG.  
100 mm Á HÆÐ OG 200 mm BREITT  
NEDRI BRUN GATS Í KÖTA 10,00m
- D=200 K=10,00 HRINGLAGA GAT Í SÖKKUL EDA  
VEGG.  
200 mm Á ÞVERMÁL  
MIÐJA GATS Í KÖTA 10,00m
- VL AD GAT SÉ FAST VID LOFT  
ÖLL ÖNEFND MÁL ERU Í mm

MÁLSETNINGAR Í PLANI ER Í MIÐJU GATS/RAUF

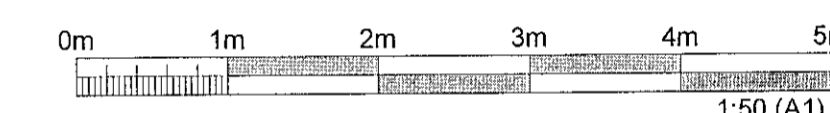

ÚTGAFUFERILL

ÚTG.	DAGS.	SKÝRINGAR	HANNAÐ	YFRF.	SAMP.
01	23.09.2022	VERKTEIKNING	GG	VÖH	VÖH

DAGS. UNDRSKRIFTAR	F.H. MANNVIT (NAFN OG KT.) MANNVIT Vilmar Sön Heiðsson Kt. 160282-7469	26 SEP 2022	VÖH
DAGS. UNDRSKRIFTAR	SAMRÆMINGARHÖNNUNUR / HÖNNUNARSTJÓRI (NAFN OG KT.)		


BYGGT Á ABALUPPDRÁTTUM - DAGS: 03.06.2022 - ÚTGÁFA: a

HÖNNUNIR

**MANNVIT**  
Urðarhvarfi 6 203 Kópavogi Sími: 422 3000  
www.mannvit.is mannvit@mannvit.is Kt. 430572-0169  
© ÖLL AFRÖT OG AFRITUN TERNINGAR, AD HELTA EDA HEILD, ER HÁÐ DRÖFLEGGU LEYFI HÖFUNDA

HEITI VERKS  
**ÓSEYRARBRAUT 25  
220 HAFNARFJÖRÐUR**

HEITI TEKNINGAR	BURÐARVIRKI GATAPLAN HLUTI 2, HÆÐ 1.
FRUMÚTGÁFA	23.09.2022
VERKNUMER	3.151.348
MKV.	1:50
STÆRD	A1
VERKHLUTI	000
TEKNINGANUMER	SDR-L102
ÚTGÁFA	01

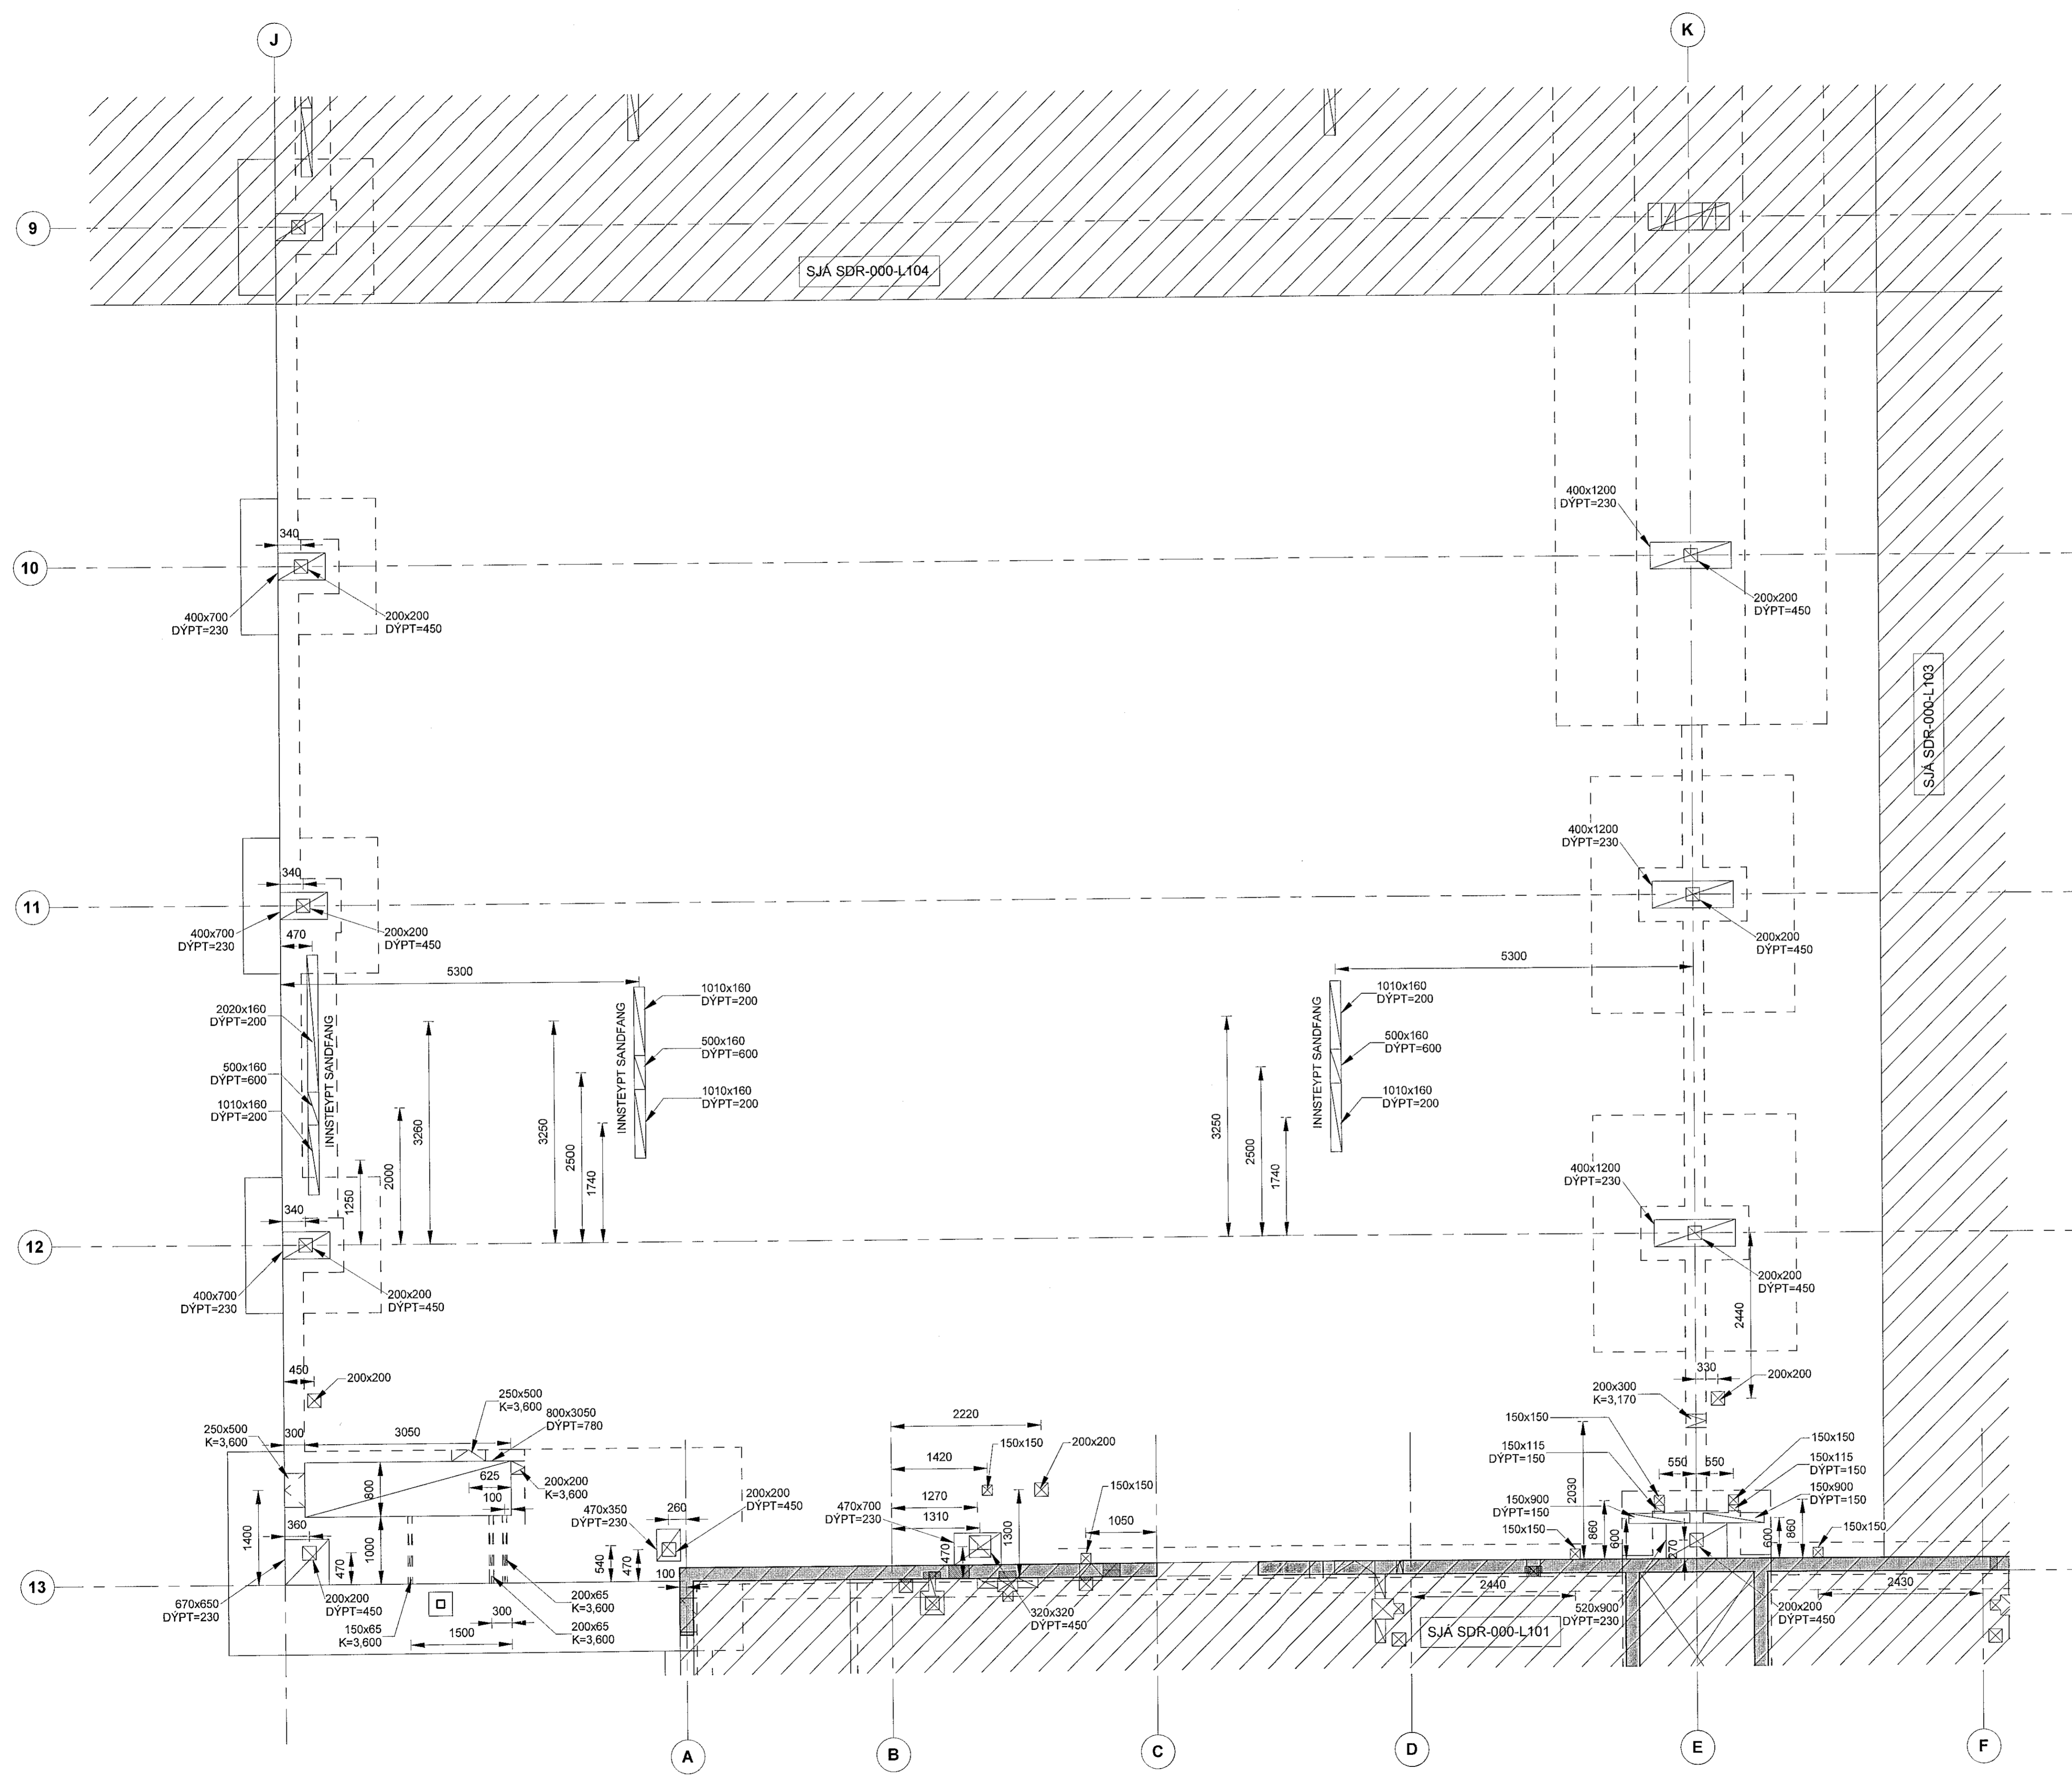

GRUNNMYND, HÆÐ 1, GATAPLAN - HLUTI 2  
1:50