



LYKILMYND

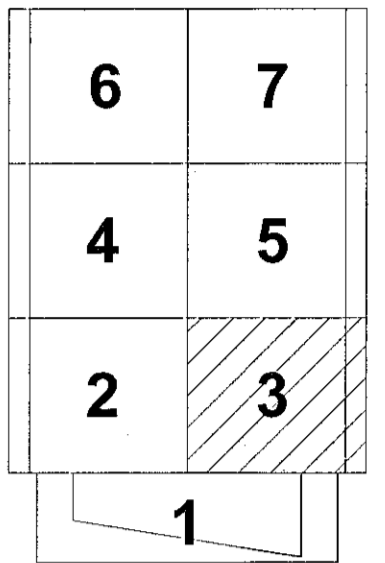

SKÝRINGAR

- A x B B MERKIR GAT Í PLÖTU  
STÆRD Amm x Bmm
- A x B B RAUF Í PLÖTU  
DYPT X STÆRD Amm x Bmm  
DYPT X mm
- A x B RAUF Í SÖKKUL EDA VEGG.  
K=10,00 Amm DJÚPA OG Bmm BREIDA  
H=1000 NEDRI BRÚN Í KÖTA 10,00m  
OG HÆÐ 1000mm
- HxB=100x200 FERKANTAD GAT Í SÖKKUL EDA  
K=10,00 VEGG.  
100 mm Á HÆÐ OG 200 mm BREITT  
NEDRI BRÚN GATS Í KÖTA 10,00m
- D=200 HRINGLAGA GAT Í SÖKKUL EDA  
K=10,00 VEGG.  
200 mm Á ÞVERMÁL  
MIÐJA GATS Í KÖTA 10,00m
- VL AÐ GAT SÉ FAST VÍÐ LOFT  
OLL ÖNEFND MÁL ERU Í mm

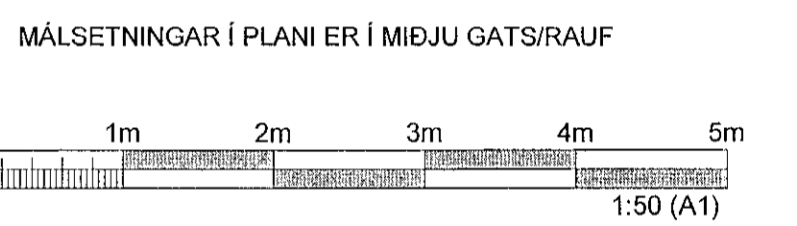

ÚTGÁFUFRILL

ÚTG.	DAGS.	SKÝRINGAR	HANND.	YFRF.	SAMB.
01	23.09.2022	VERKTEIKNING	GG	VÖH	VÖH

DAGS. UNDRISKRIFAR F.H. MANNVIT (NAFN OG KT.)  
26 SEP 2022 MANNVIT ehf.  
Vöðvarp í síni Helgason  
Kt. 160282-7469 VÖH

DAGS. UNDRISKRIFAR SAMREINGINGARHÖNNUÐUR/HÖNNUNARSTJÓRI (NAFN OG KT.)


BYGGT Á AÐALUPPDRÁTTUM - DAGS.: 03.06.2022 - ÚTGÁFA: a

HÖNNUÐIR MANNVIT  
Úrdarverfi 6 203 Kópavogi Sími: 422 3000  
www.mannvit.is mannvit@mannvit.is Kt: 430572-0169  
© ÖLL AFNOT OG AFIFRITUN TEIKNINGAR, AÐ HLUTA EDA HEILD, ER HÁÐ SKRIFLEGGU LEYFI HÖFUNDA.

HEITI VERKS  
ÖSEYRARBRAUT 25  
220 HAFNARFJÖRÐUR

HEITI TEIKNINGAR  
BURÐARVIRKI  
GATAPLAN  
HLUTI 3, HÆÐ 1.

FRUMÚTGÁFA	MKV.	STÆRD
23.09.2022	1:50	A1
VERKNUMER	VERKHLOTI	TEIKNINGANUMER
3.151.348	000	SDR-L103
ÚTGÁFA		
01		

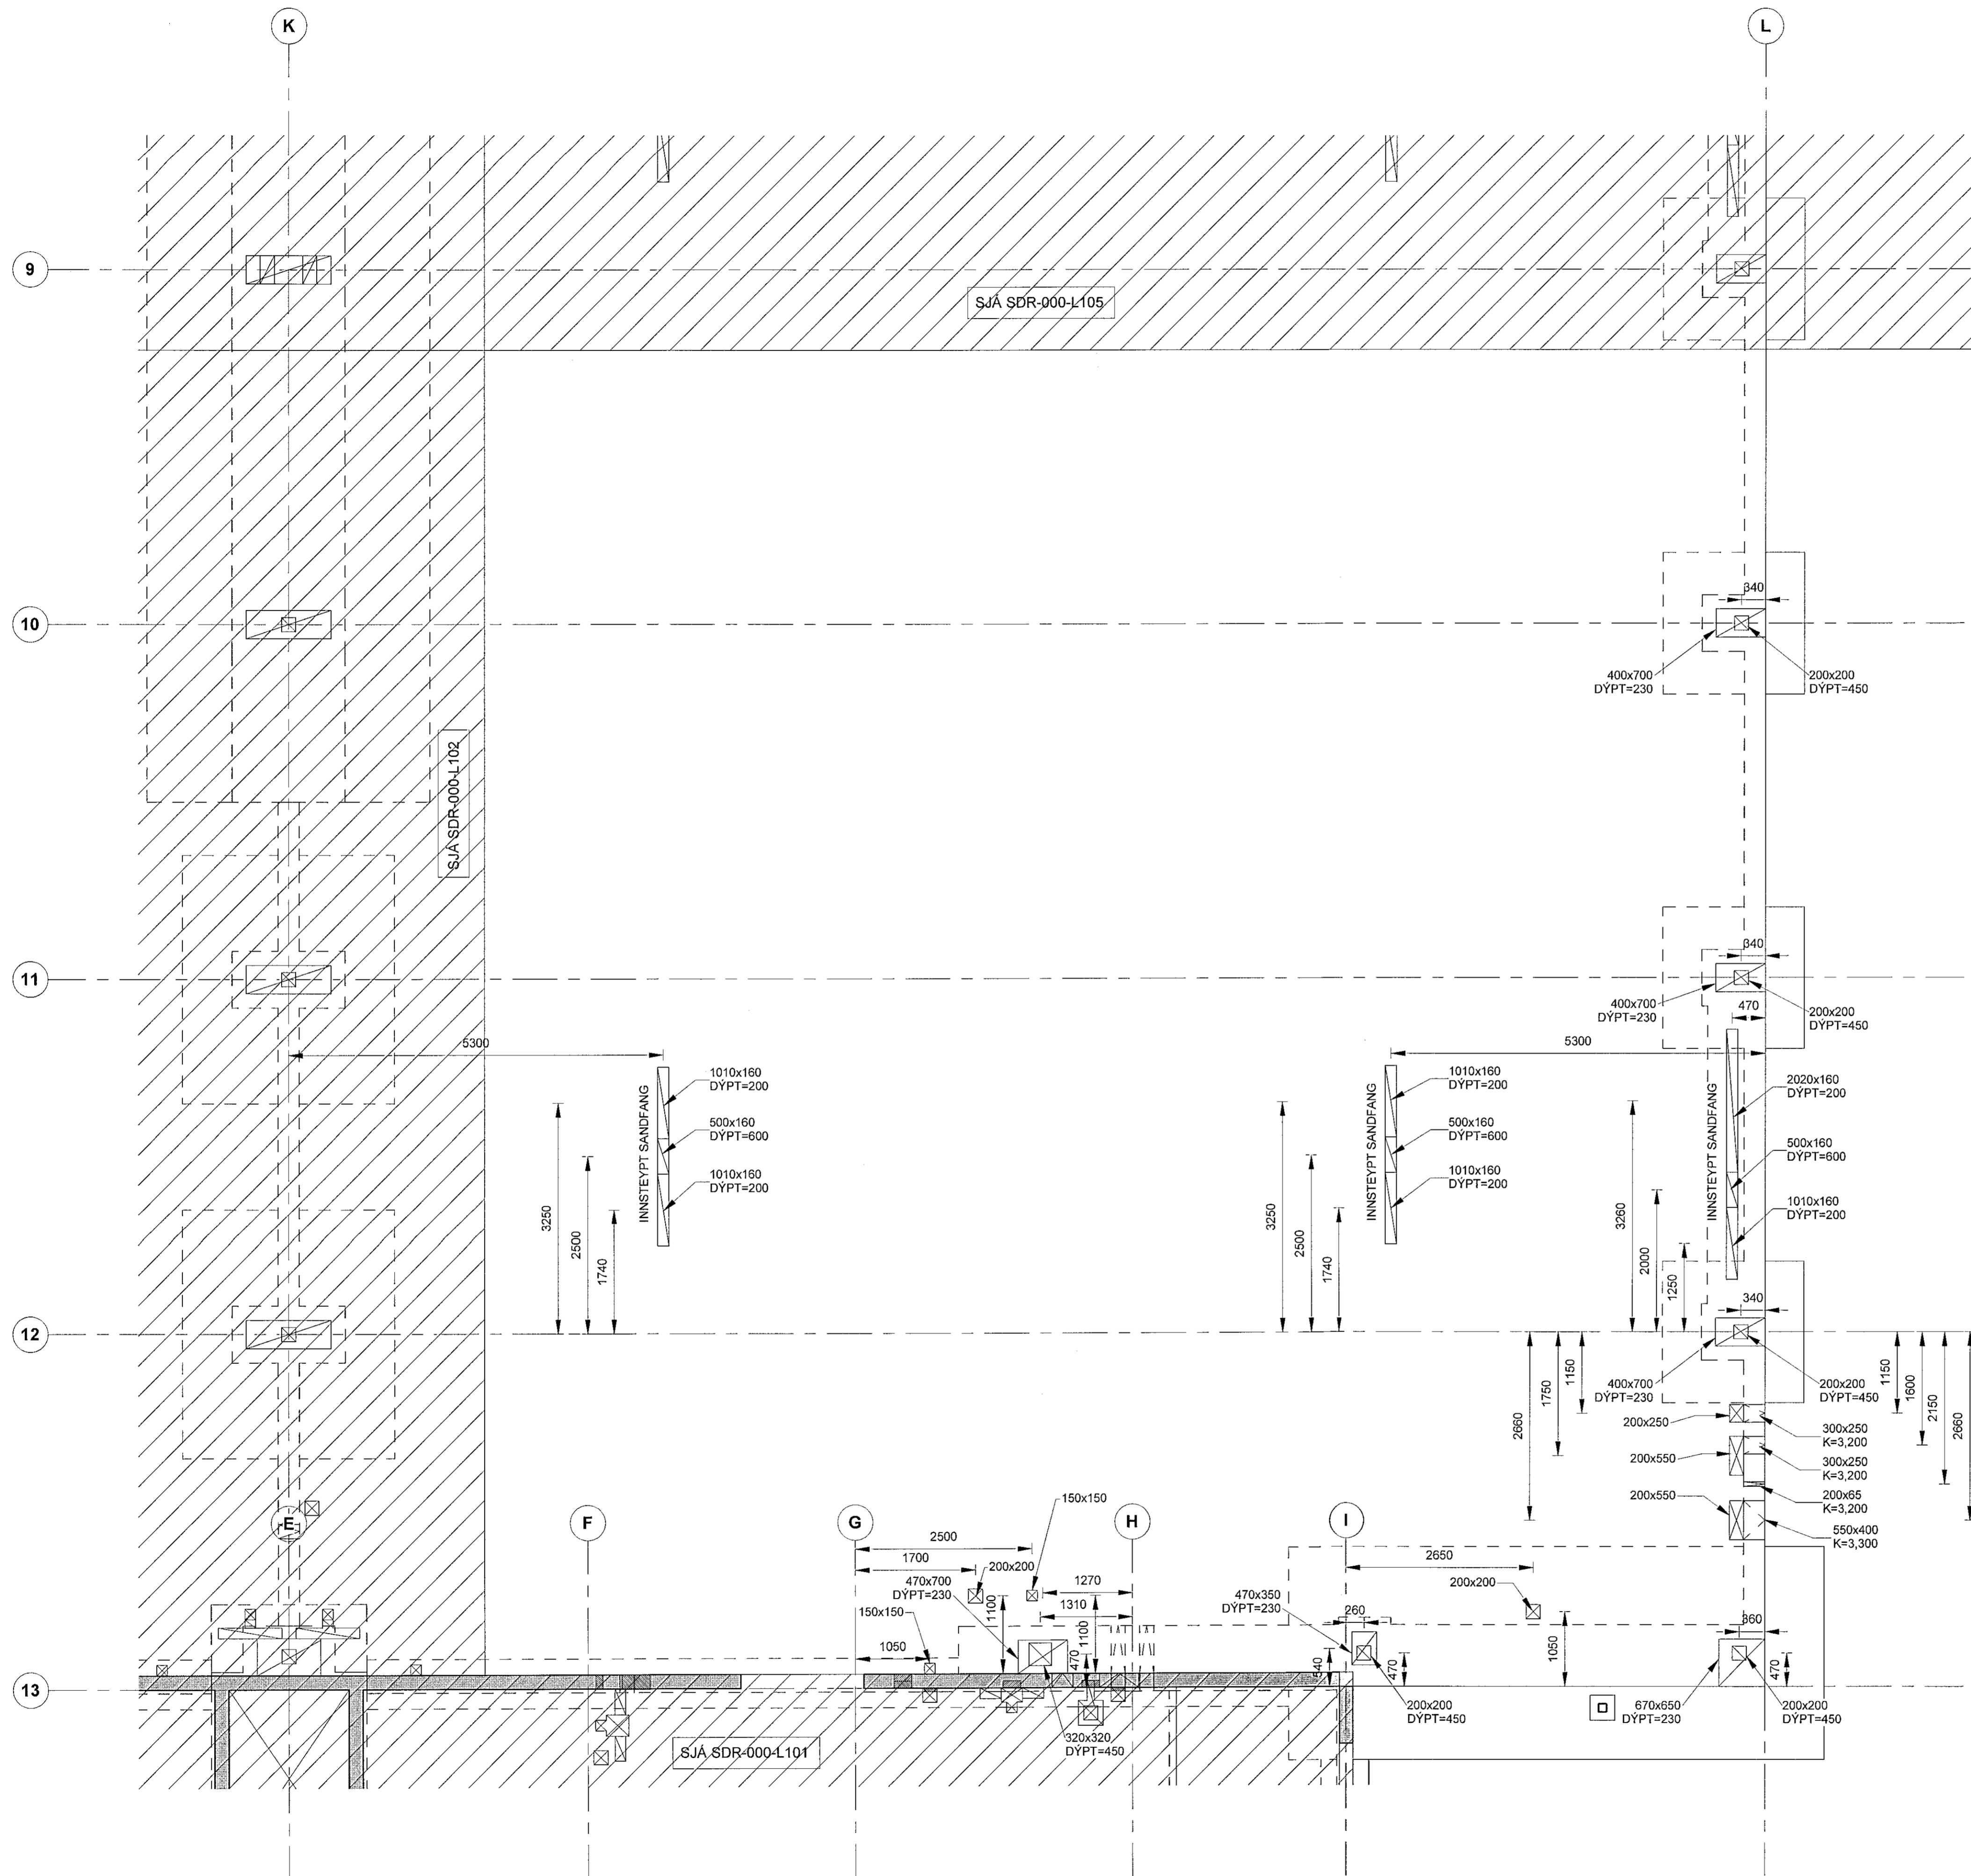

GRUNNMYND, HÆÐ 1, GATAPLAN - HLUTI 3  
1:50