



LYKILMYND

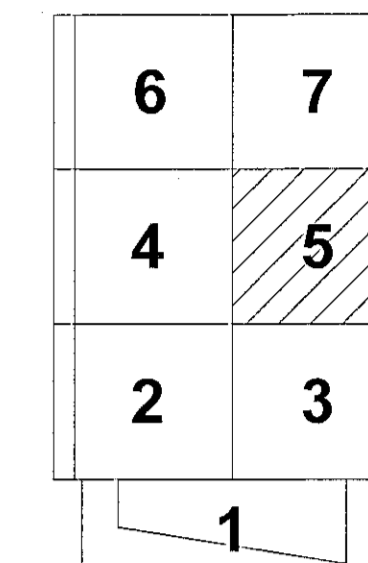

SKÝRINGAR

- A x B B MERKIR GAT Í PLOTU STÆRD Amm x Bmm
- A x B B RAUF Í PLOTU STÆRD Amm x Bmm DÝPT X mm
- A x B K=10,00 H=1000 RAUF Í SÖKKUL EDA VEGG Amm DJÚPA OG Bmm BREIDA NEDRI BRÚN Í KÓTA 10,00m OG HÆÐ 1000mm
- HxB=100x200 K=10,00 FERKANTAD GAT Í SÖKKUL EDA VEGG. 100 mm Á HÆÐ OG 200 mm BREITT NEDRI BRÚN GATS Í KÓTA 10,00m
- D=200 K=10,00 HRINGLAGA GAT Í SÖKKUL EDA VEGG. 200 mm Á ÞVERMÁL MIÐJA GATS Í KÓTA 10,00m
- VL " AD GAT SÉ FAST VID LOFT ÖLL ÖNEFND MÁL ERU I mm

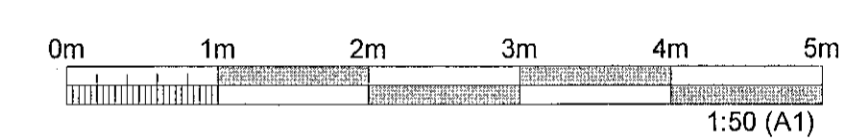

ÚTGÁFUERILL

ÚTG.	DAGS.	SKÝRINGAR	HANNAÐ	YFRF.	SAMP.
01	23.09.2022	VERKTEIKNING	GG	VÖH	VÖH

DAGS. UNDRSKRIFTAR	F.H. MANNVIT (NAFN OG KT.) 26 SEP 2022	MANNVIT hf. Vilmundur Ólafur Helguson Kt. 160282-7469	YSH
DAGS. UNDRSKRIFTAR	SAMRÆMINGARHÖNNUNDIR / HÖNNUNARSTJÓRI (NAFN OG KT.)	<i>[Signature]</i>	

BYGGT Á AÐALUPPDRATTUM - DAGS.: 03.06.2022 - ÚTGÁFA: a

HÖNNUNDIR


**MANNVIT**  
Úrdarvarfi 6 203 Kópavogi Sími: 422 3000  
www.mannvit.is mannvit@mannvit.is Kt: 430572-0169

© ÖLL AFNOT OG AFRITUN TEIKNINGAR AD HELTA EDA HEILD, ER HÁÐ SKRIFLEGGU LEYFI HÖFUNDA.

HEITI VERKS

**ÓSEYRARBRAUT 25**  
**220 HAFNARFJÖRÐUR**

FRUMÚTGÁFA	MKV.	STÆRD
23.09.2022	1:50	A1
VERKNUMER	VERKHLUTI	TEIKNINGANUMER
3.151.348	000	SDR-L105
ÚTGÁFA		
01		

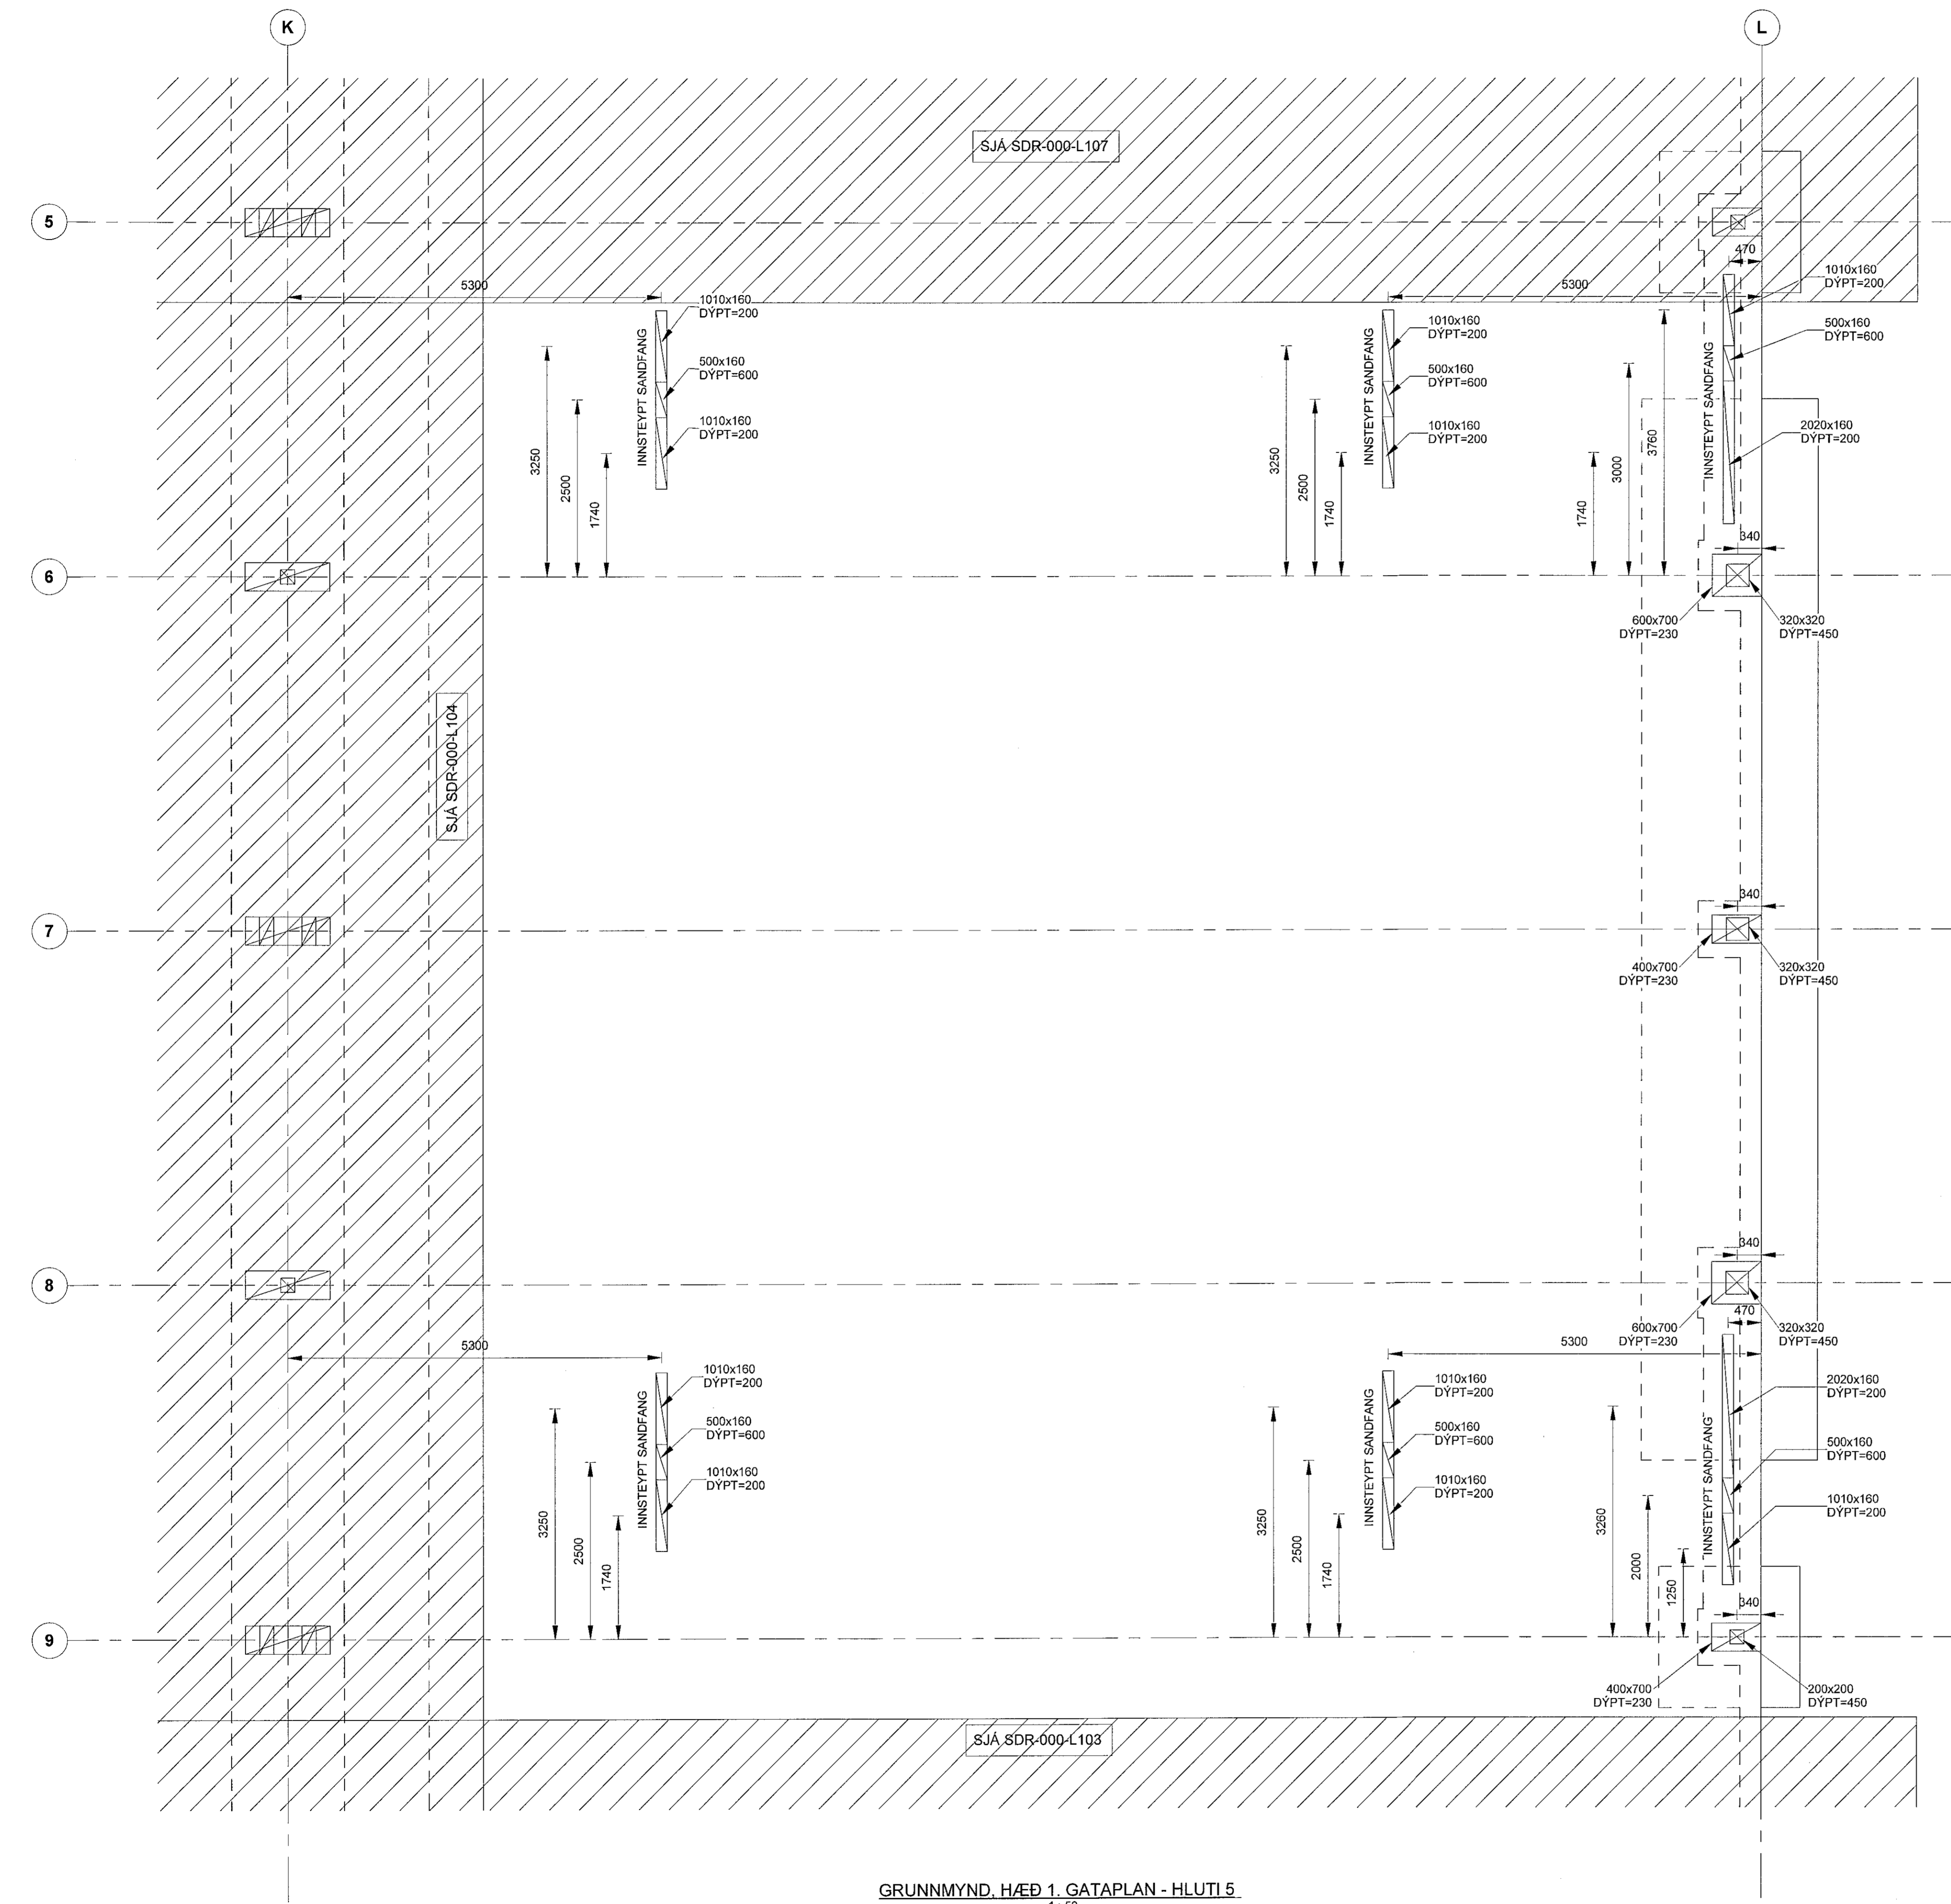

GRUNNMYND, HÆÐ 1, GATAPLAN - HLUTI 5  
1:50