



LYKILMYND

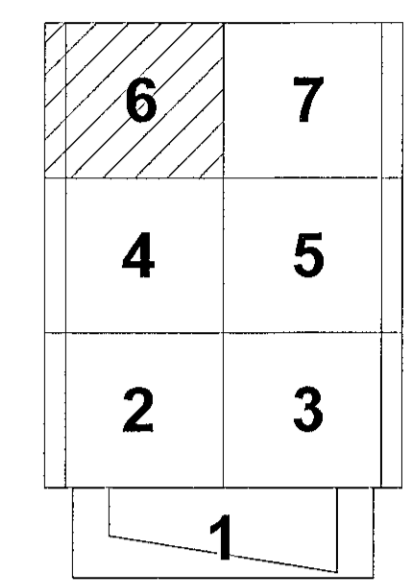

SKÝRINGAR

- A x B B MERKIR GAT Í PLÖTU STÆRD Amm x Bmm
- A x B B RAUF Í PLÖTU STÆRD Amm x Bmm DÝPT X mm
- A x B B RAUF Í SÖKKUL EDA VEGG Amm DJÚPA OG Bmm BREIDA NEDRI BRÚN Í KOTA 10,00m OG HÆÐ 1000mm
- HxB=100x200 K=10,00 FERKANTAD GAT Í SÖKKUL EDA VEGG. 100 mm Á HÆÐ OG 200 mm BREITT NEDRI BRÚN GATS Í KOTA 10,00m
- D=200 K=10,00 HRINGLAGA GAT Í SÖKKUL EDA VEGG. 200 mm Á ÞVERMÁL MIÐJA GATS Í KOTA 10,00m
- VL AÐ GAT SÉ FAST VIÐ LOFT ÖLL ÖNEFND MÁL ERU Í mm

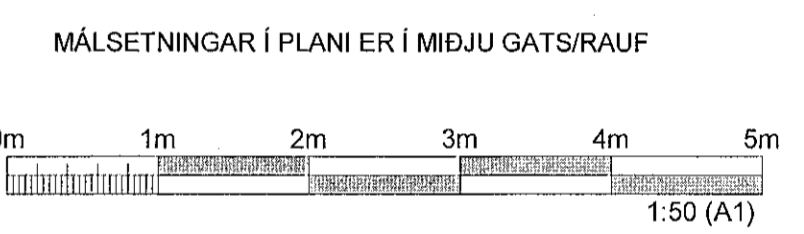

ÚTGÁFUFRILL

ÚTG.	DAGS	SKÝRINGAR	HANNAÐ	YFRIF.	SAMB.
01	23.09.2022	VERKTEIKNING	GG	VÖH	VÖH

DAGS. UNDRSKRIFTAR F.H. MANNVIT (NAFN OG KT.)  
 26 SEP 2022 MANNVIT hf.  
 Vöðvar Ólafur Helgason  
 Kl. 160282-7469 VÖH

DAGS. UNDRSKRIFTAR SAMRÆMINGARHÖNNUNUR / HÖNNUNARSTJÓRI (NAFN OG KT.)

BYGGT Á AÐALUPPRÁTTUM - DAGS.: 03.06.2022 - ÚTGÁFA: a

HIÖNNLUDIR


**MANNVIT**  
 Úrdarhvarfi 6 203 Kópavogsi Sími: 422 3000  
 www.mannvit.is mannvit@mannvit.is KI: 430572-0169

© ÖLL AFNOT OG AFRITUN TEIKNINGA, AÐ HÆUTA EDA HEILO, ER HÁÐ SKRIFLEGG LEYFI HÖFUNDA.

HEITI VERKS  
**ÓSEYRARBRAUT 25**  
**220 HAFNARFJÖRÐUR**

HEITI TEIKNINGAR  
**BURÐARVIRKI**  
**GATAPLAN**  
**HLUTI 6, HÆÐ 1.**

FRUMÚTGÁFA	23.09.2022	MKV.	1:50	STÆRD	A1
VERKNAEMER	3.151.348	VERKHLUTI	000	TEIKNINGANUMER	SDR-L106
		UTGÁFA			01

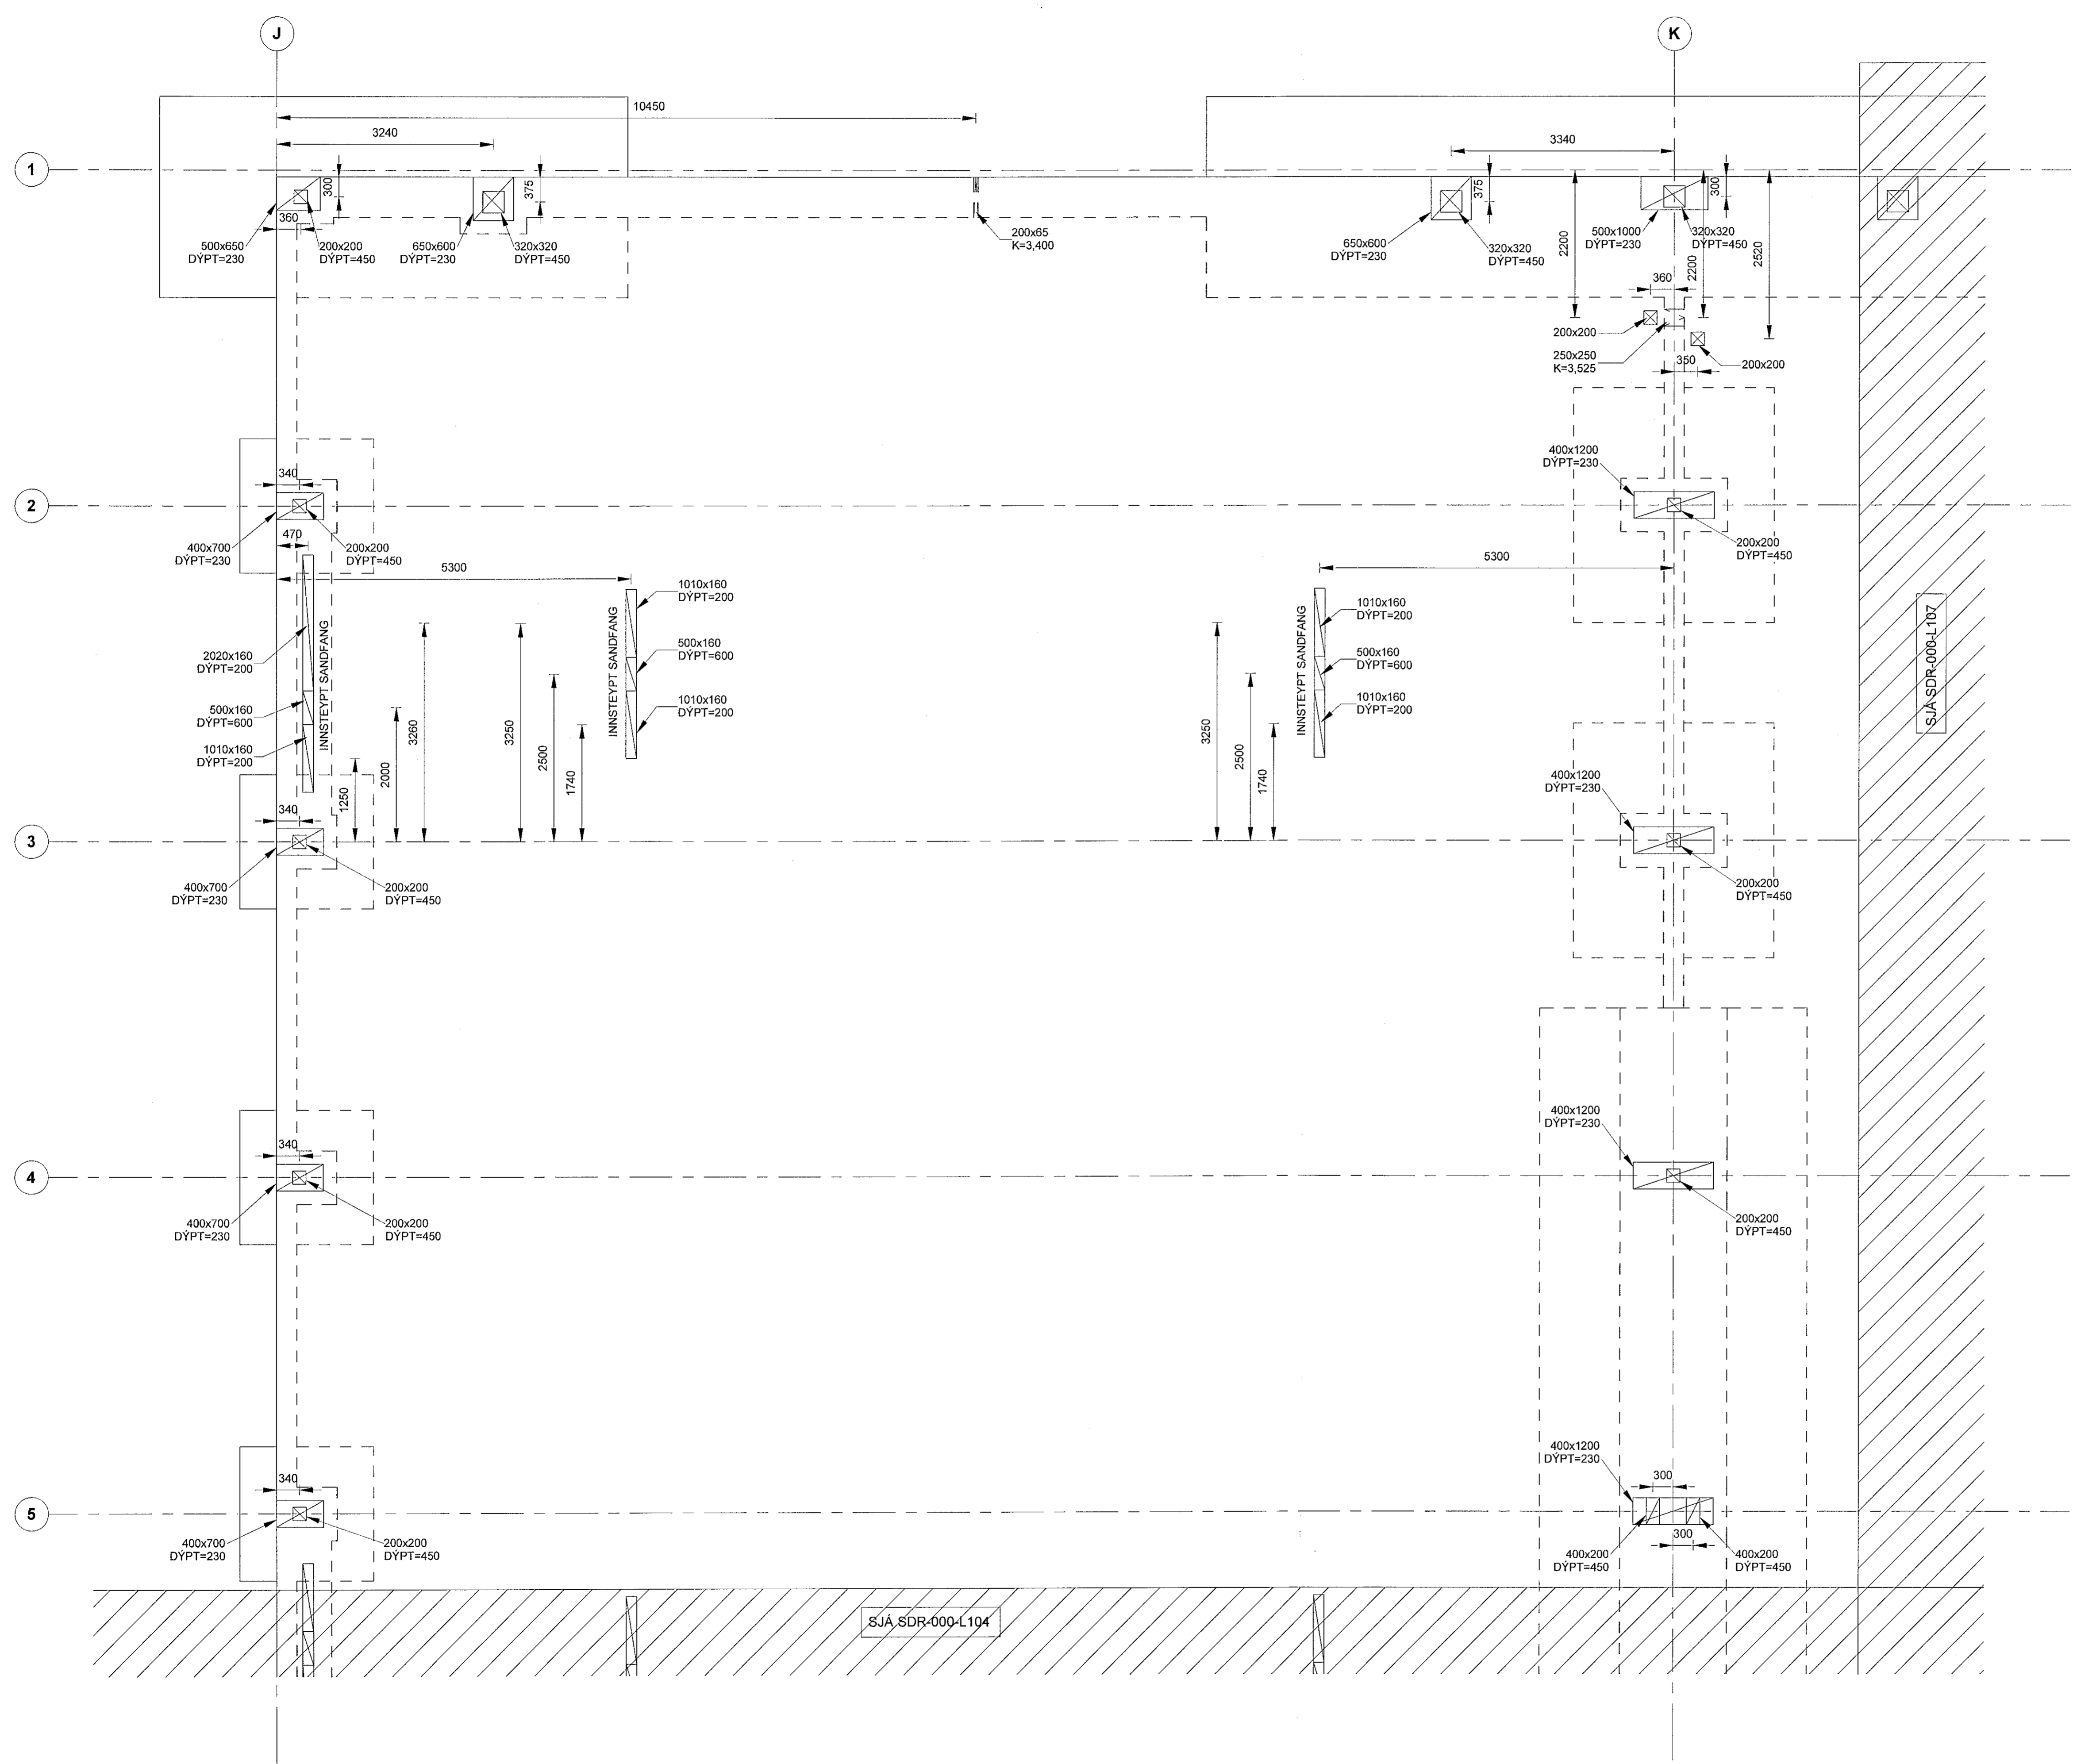

GRUNNMYND, HÆÐ 1, GATAPLAN - HLUTI 6  
 1:50