



LYKILMYND

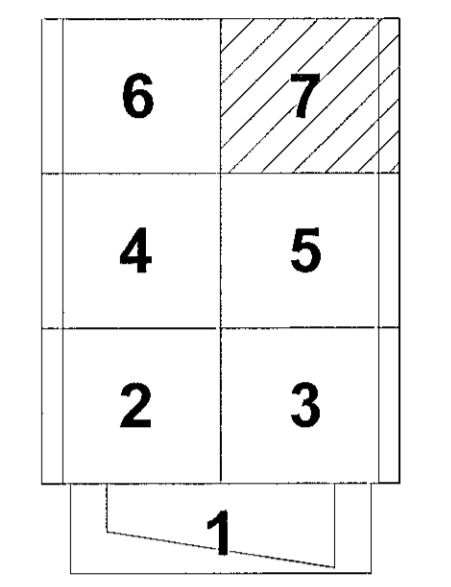

SKÝRINGAR

- A x B B MERKIR GAT Í PLÖTU ST/ERÐ Amm x Bmm
- A x B DYPT X B RAUF Í PLÖTU ST/ERÐ Amm x Bmm DYPT X mm
- RAUF Í SÖKKUL EDA VEGG Amm DJÚPA OG Bmm BREIDA NEDRI BRÚN Í KÓTA 10,00m OG H/ÆÐ 1000mm
- FERKANTAD GAT Í SÖKKUL EDA VEGG 100 mm Á HÆÐ OG 200 mm BREITT NEDRI BRÚN GATS Í KÓTA 10,00m
- HRINGLAGA GAT Í SÖKKUL EDA VEGG 200 mm Á ÞVERMÁL MIÐJA GATS Í KÓTA 10,00m
- VL " AD GAT SÉ FAST VÍÐ LOFT ÖLL ÖNEFND MÁL ERU Í mm

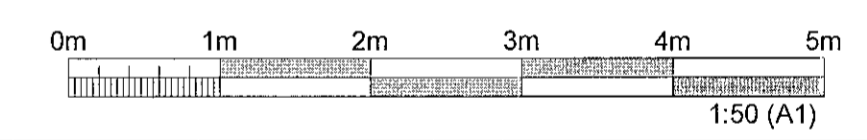

ÚTGÁFUFRILL

UTG.	DAGS.	SKÝRINGAR	HANNAÐ	YFRF.	SAMP.
01	23.09.2022	VERKTEIKNING	GG	VÖH	VÖH

DAGS. UNDRISKRIFTAR	F.H. MANNVITS (NAFN OG KT.) 26 SEP 2022	MANNVIT HT Viktorinn Sím Helguson Kt. 160282-7469
DAGS. UNDRISKRIFTAR	SAMRÆMINGARHÖNNUDUR / HÖNNUNARSTJÓRI (NAFN OG KT.)	<i>[Signature]</i>

BYGGT A ADALUPPDRÁTTUM - DAGS.: 03.06.2022 - ÚTGÁFA: a

HÖNNUDUR

MANNVIT
Urðarhvarfi 6 203 Kópavogi Sími: 422 3000
www.mannvil.is mannvit@mannvil.is Kt: 430572-0169

© ÖLL AFRÖT OG AFRÉTTAN TEIKNINGAR, AD HLUTA EDA HEILD, ER HÁÐ SKRIFLEGGU LEYFI HÖFUNDA.

HEITI VERKS

ÓSEYRARBRAUT 25
220 HAFNARFJÖRÐUR

HEITI TEIKNINGAR

BURÐARVIRKI
GATAPLAN
HLUTI 7, HÆÐ 1.

FRUMÚTGÁFA	MRV.	ST/ERÐ
23.09.2022	1:50	A1
VERKNÚMÉR	VERKHLUTI	TEIKNINGANÚMÉR
3.151.348	000	SDR-L107
UTGÁFA		
01		

GRUNNMYND, HÆÐ 1, GATAPLAN - HLUTI 7
1:50