


V130 SNID  
L101 1:50


LYKILMYND

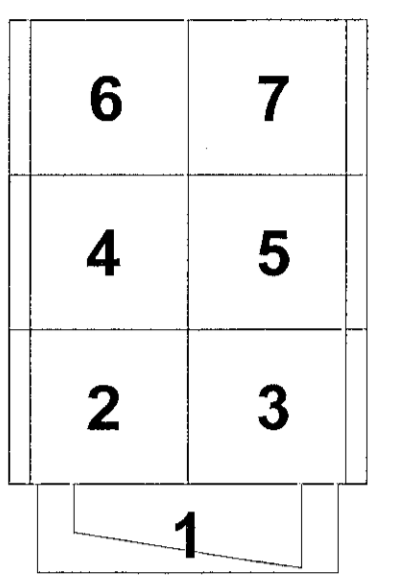


SKÝRINGAR

- H MERKIR GAT Í VEGG  
100 mm Á HÆÐ OG 200 mm BREITT  
NEDRI BRÚN GATS Í KÓTA 10,00 m
- B RAUF Í VEGG  
100 mm Á HÆÐ OG 200 mm BREITT  
DYPT 100 mm  
NEDRI BRÚN GATS Í KÓTA 10,00 m

ÖLL ÓNEFND MÁL ERU Í mm  
MÁLSETNINGAR Í PLANI ER Í MIÐJU GATS/RAUF

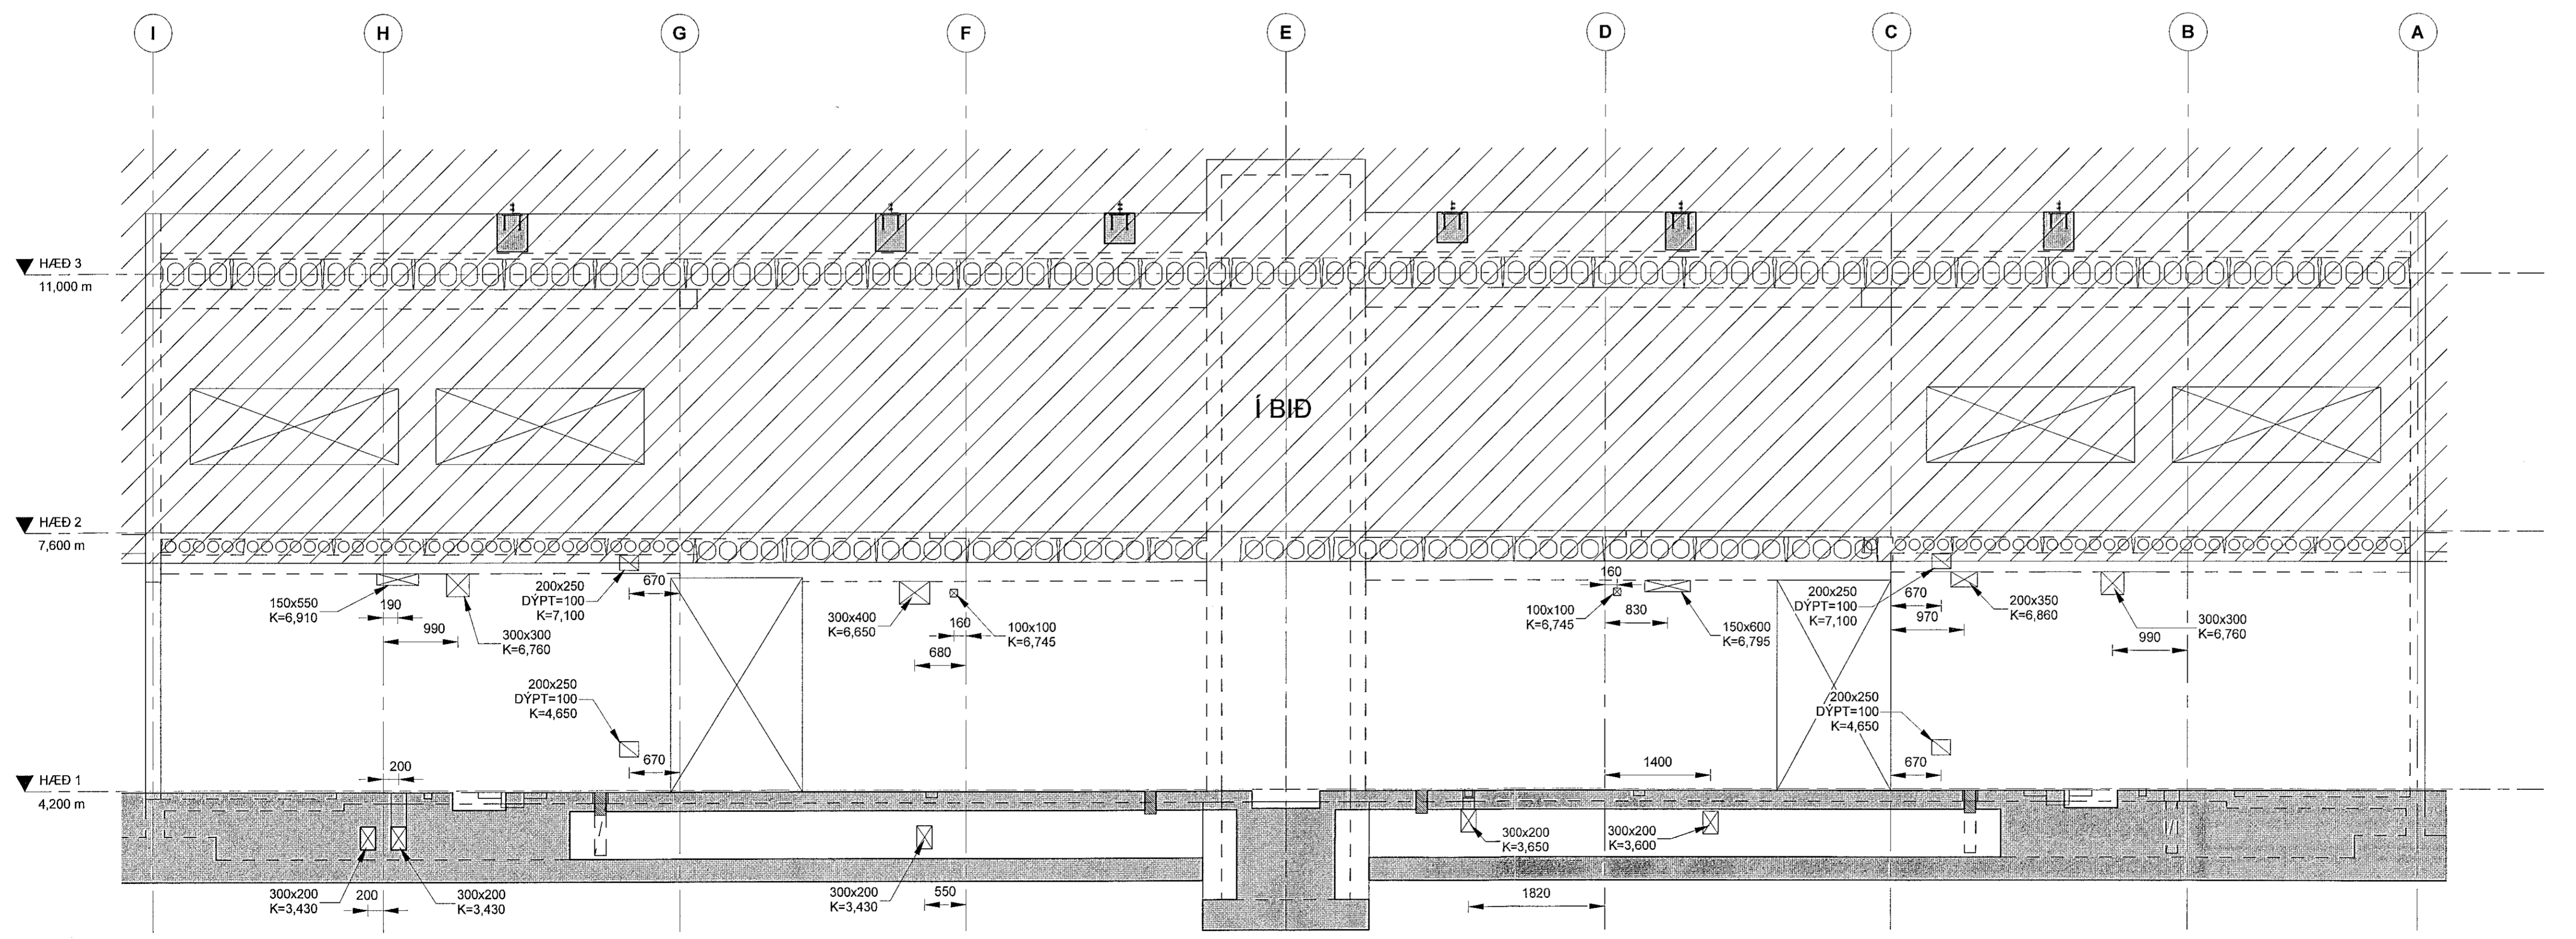

V131 SNID  
L101 1:50

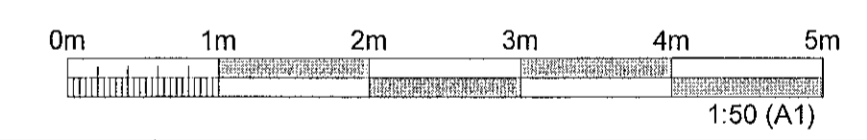

ÚTGÁFUFRILL					
UTG.	DAGS.	SKÝRINGAR	HANNAÐ	YFRF.	SAMP.
01	23.09.2022	VERKTEIKNING	GG	VOH	VOH

DAGS. UNDRISKRIFTAR F.H. MANNVITS (NAFN OG KT.)  
26 SEP 2022  
DAGS. UNDRISKRIFTAR SAMRÆMINGARHÖNNUNDIR / HÖNNUNARSTJÓRI (NAFN OG KT.)

BYGGT Á AÐALUPPDRÁTTUM - DAGS.: 03.06.2022 - ÚTGÁFA: a

**MANNVIT**  
Úrdaritari 6 203 Kópavogi Sími: 422 3000  
www.mannvit.is mannvit@mannvit.is Kf: 430572-0169

© ÖLL AFNOT OG AFRITUN TEIKNINGAR, AÐ HLUTA EÐA HEILD, ER HÁÐ SKRIFLEGG LEYFI HÖFUÐNA.

HEITI VERKS  
**ÓSEYRARBRAUT 25**  
**220 HAFNARFJÖRÐUR**

HEITI TEIKNINGAR			
BURÐARVIRKI GATAPLAN VEGGUR VH13			
FRUMÚTGÁFA	MKV.	STÆRD	A1
23.09.2022	1:50		
VERKNUMER	VERKHLUTI	TEIKNINGANUMER	ÚTGÁFA
3.151.348	000	SDR-LV13	01