

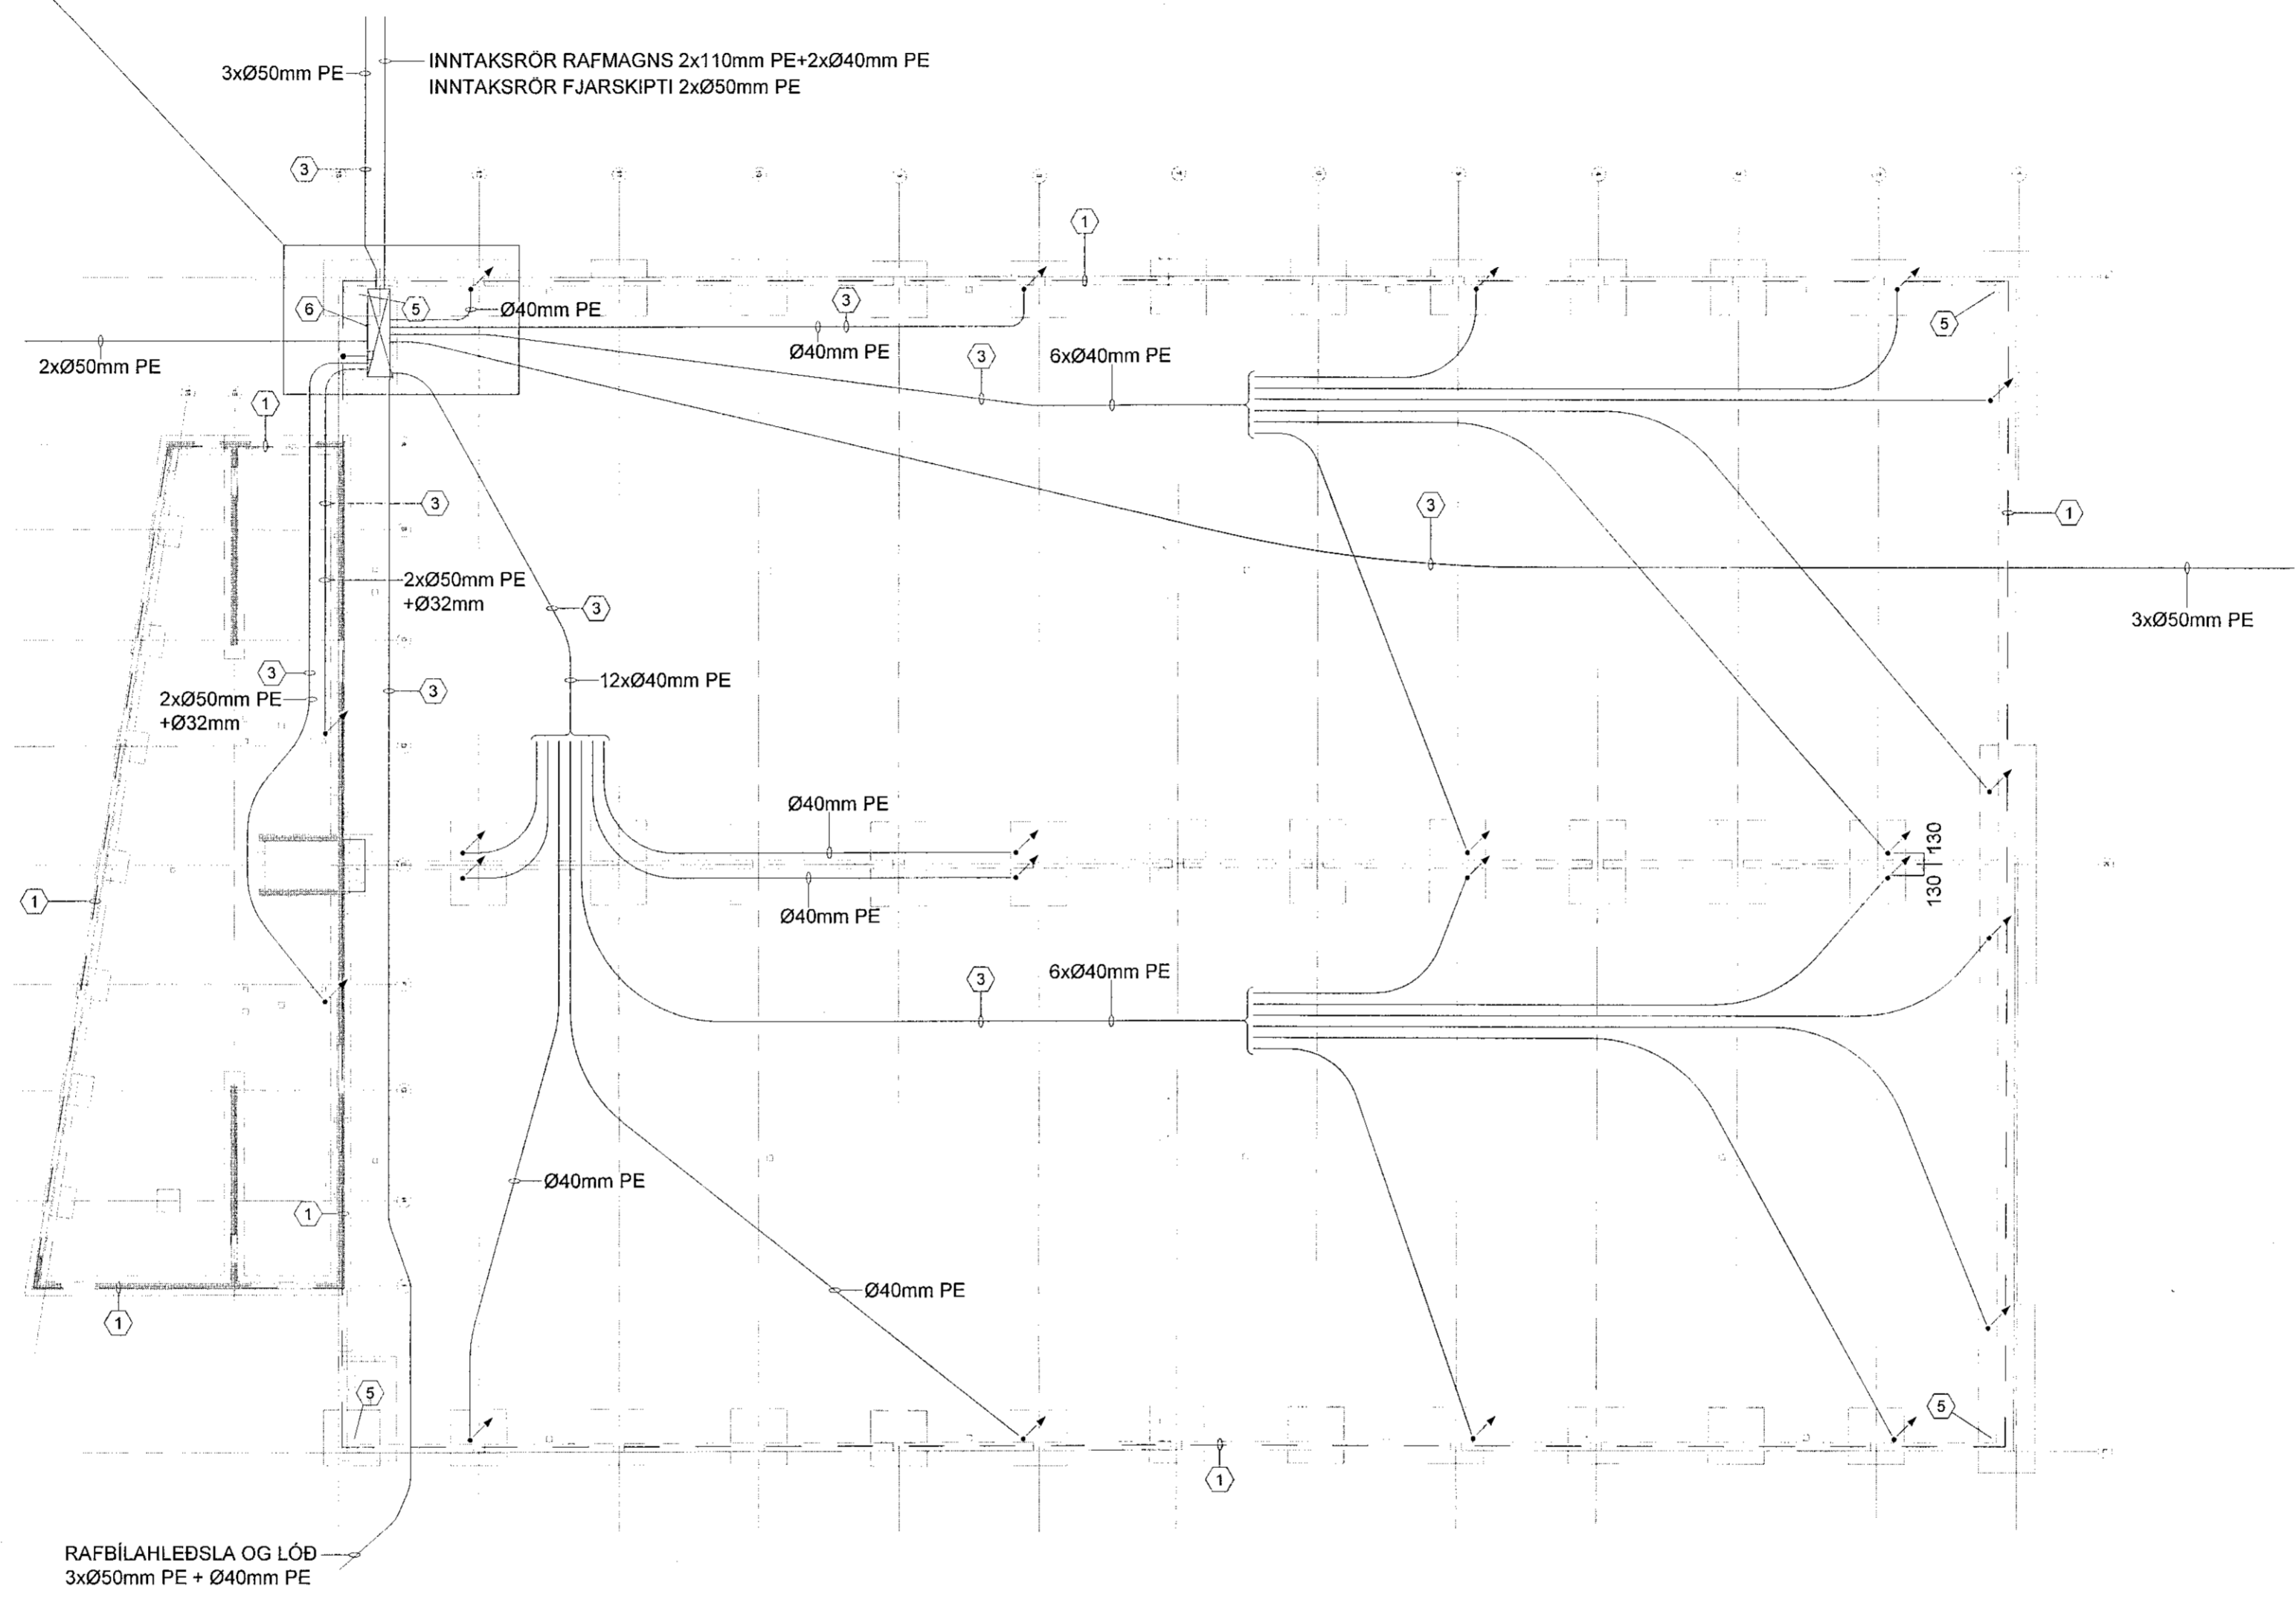


PRENTAD: föstudagur, 23. september 2022 11:27:07

Samþykkt þann
17. október 2022
Byggingafráunni í Hafnarfjörð

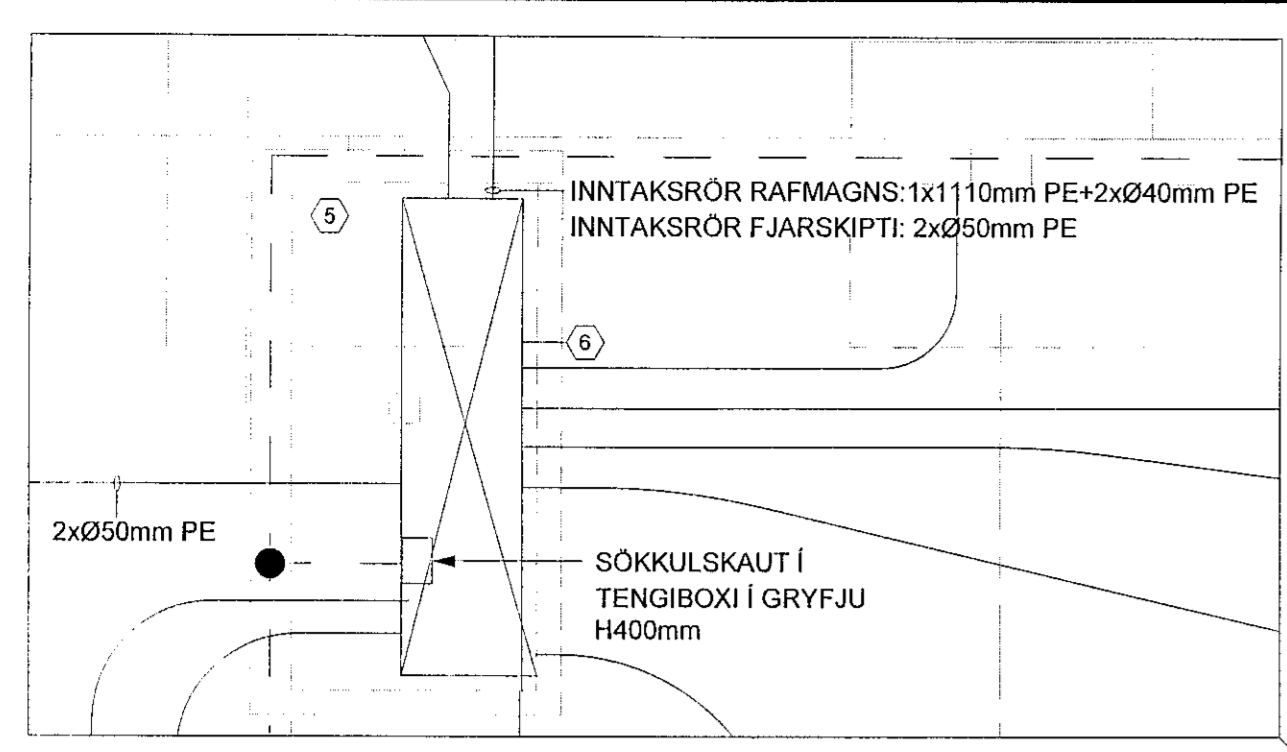

- SKÝRINGAR:**
- TENGJA SKAL TVO NEDSTU JÄRNIN Í SÖKKULINUM SAMAN MED VIRAKLEMMUM SAMKVÆMT TÆKNILEGUM TENGISKILMÁLUM.
 - TAKA SKAL STEYPUJÄRNSTEINA INN Í GRÝFJU UNDIR TOFLU.
 - INNTAKSPIPUR Í GRUNNI.
 - PIPUR UPP Í TÖFLU FYRIR SKRIFSTOFUHÚS.
 - 25mm² Cu BER JARÐVIR FRÁ SÖKKULSKAUTI TEKID UPP ÚR VEGG TIL JARDBINDINGAR Á STÁLSÜLU.
 - GRÝFJA UNDIR TOFLUM L=2400xB=600xD=800mm
- VERKLÝSING:**
- SÖKKULSKAUT:**
- VERTAKI SKAL TENGJA SAMAN TVO NEDSTU JÄRNIN Í SÖKKULINUM, ÞANNIG AD LEIÐANDI SAMBAND FAIST. JÄRNIN SKULU TENGD SAMAN MED VIRALÁSUM, MIDAD ERVID AD TVEIR VIRALÁSAR SEU Á HVERRI SAMTENGINGU. TAKA SKAL STEYPUJÄRNUPP ÚR SÖKKULINUM, SEM SIDAN SKALFRAMLENGJAST MED 25mm² VIR OG SKALTENGJAST PEN SKINNU Í TOFLU.
- LAGNING SÖKKULSKAUTS ER Á ÁBYRGD RAFVERKTAKA, EN FRAMKVÆMDIN GETUR VERID Í HONDUM BYGGINGARIDNADARMANNIS.

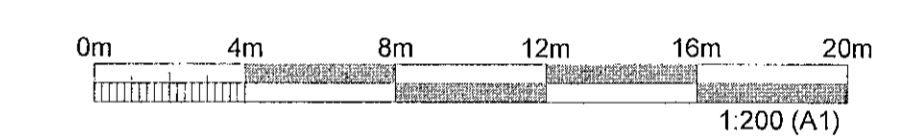

ÚTGÁFUFERILL					
ÚTG.	DAGS.	SKÝRINGAR	HANNAÐ	YFIRF.	SAMB.
01	23.09.2022	VERKTEIKNING	JPAJ	PJ	SV

DAGS. UNDRISKRIFTAR F.H. MANNVITS (NAFN OG KT.) MANNVIT hf.
23.09.2022 *[Signature]* *[Signature]*
DAGS. UNDRISKRIFTAR SAMRÆMINGARHÖNDUR / HÖNNUNARSTJÓRI (NAFN OG KT.) *[Signature]*

BYGGT Á ADALUPPRÁTTUM - DAGS: - ÚTGÁFA:

HÖNNUNUR

MANNVIT
Úrðarhvarfi 6 203 Kópavogi Sími: 422 3000 Fax: 422 3001
www.mannvit.is mannvit@mannvit.is Kt. 430572-0169


© ÖLL AFRÖT OG AFRITUN TEIKNINGAR, AD HLUTA EDA HEILD, ER HÁÐ SKRIFLEGU LEYFI HÖFUNDA.

HETI VERKS


**ÓSEYRARBRAUT 25
220 HAFNARFJÖRÐUR**

HETI TEIKNINGAR
RAFKERFI
GRUNNMÝND,
SÖKKULSKAUT OG DÆMIGERÐAR SKÝRINGAR


FRUMÚTGÁFA	MKV.	STÆRD
23.09.2022	1:200	A1
VERKNÖMUR	VERKHLUTI	TEIKNINGANÖMUR
3.151.348	000	EDR-1001
		ÚTGÁFA
		01

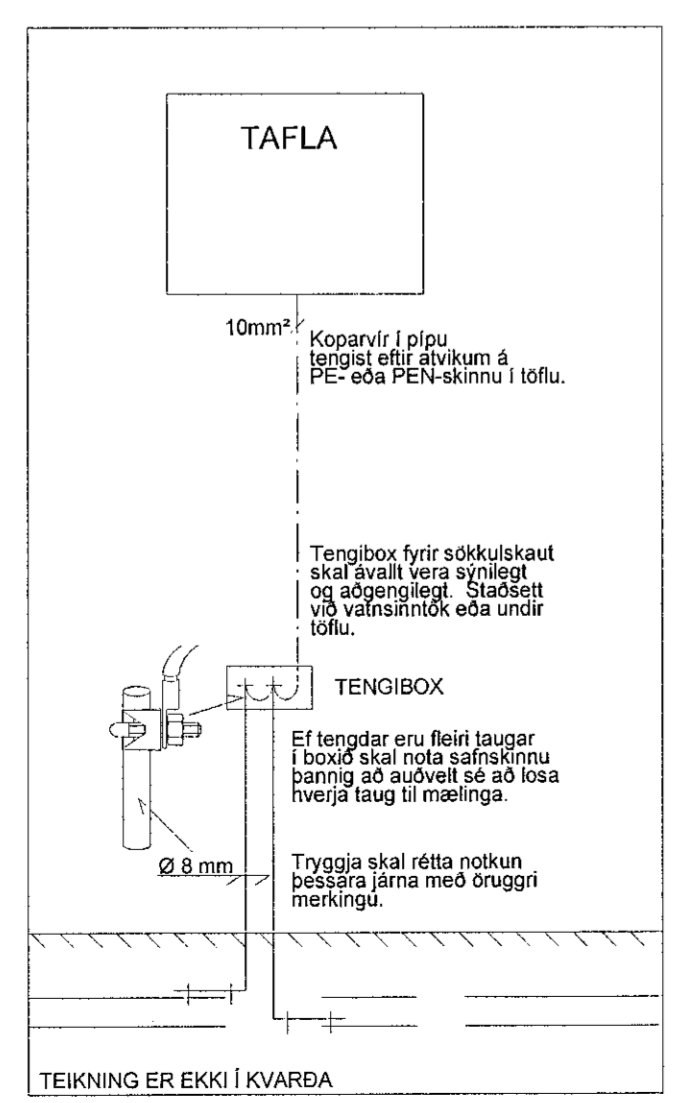


SNID Í TOFLUVEGG DÆMIGERÐUR FRÁGANGUR

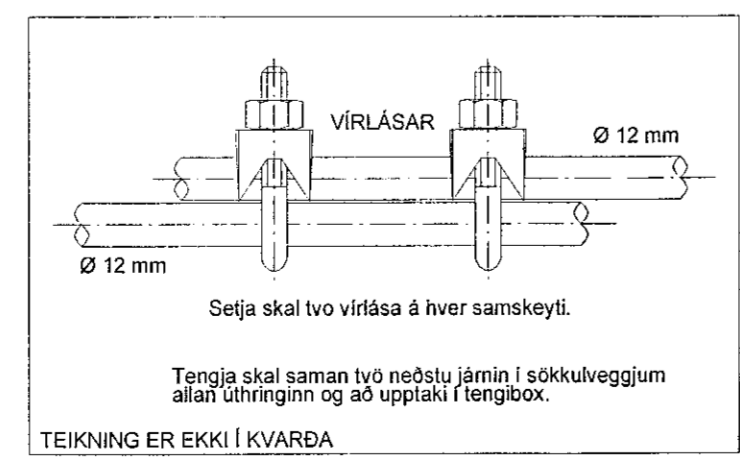


SAMTENGING STEYPUTEINA DÆMIGERÐUR FRÁGANGUR

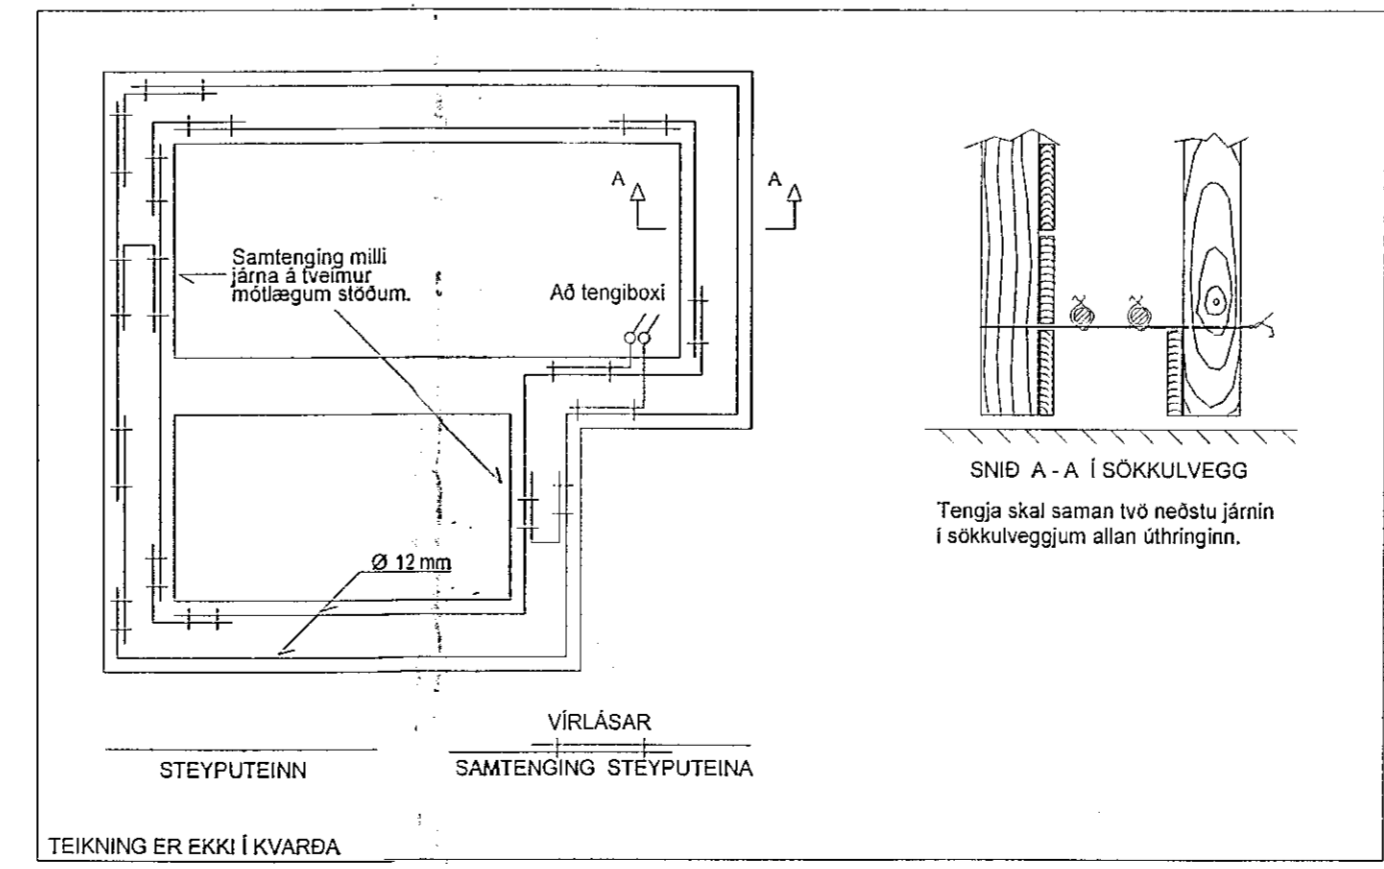

FYRIRMYND GRUNNMÝND SÖKKULVEGGJA DÆMIGERÐUR FRÁGANGUR

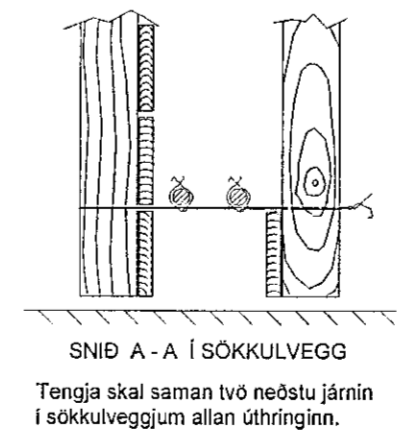

SNID A - A Í SÖKKULVEGG

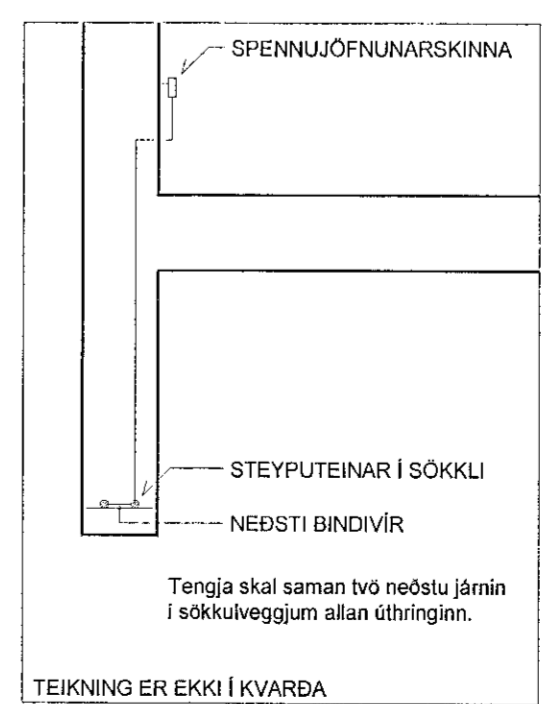

ÞVERSNIÐ Í SÖKKLI DÆMIGERÐUR FRÁGANGUR

TOFLUSKILA_03-VN18111348_Oseyrarbraut_25MUTOCABLEELECTRICALGRUNNMÝNDIR-SÖKKULSKAUT.dwg