


- SKÝRINGAR:**
- TENGA SKAL TVÓ NEDSTU JÁRNIN Í SÖKKLINUM SAMAN MEÐ VÍRAKLEMMUM SAMKVÆMT TÆKNILEGUM TENGISKILMÁLUM.
 - TAKA SKAL STEYPUJÁRNSTEINA INN Í GRÝFJU UNDIR TÖFLU.
 - INNTAKSPÍPUR Í GRUNNI.
 - PIPUR UPP Í TÖFLU FYRIR SKRIFSTOFUHÚS.
 - 25mm² Cu BER JARÐVÍR FRÁ SÖKKULSKAUTI TEKIÐ UPP ÚR VEGG TIL JARDBINDINGAR Á STÁLSULU.
 - GRÝFJA UNDIR TÖFLUM L=2400xB=600xD=800mm


SÖKKULSKAUT:

VERKTAKI SKAL TENGA SAMAN TVÓ NEDSTU JÁRNIN Í SÖKKLINUM, ÞANNIG AÐ LEIÐANDI SAMBAND FAIST. JÁRNIN SKULU TENGÐ SAMAN MEÐ VÍRALÁSUM, MIÐAÐ ERVIÐ AÐ TVEIR VÍRALÁSAR SEU Á HVERRI SAMTENGINGU. TAKA SKAL STEYPUJÁRNUPP ÚR SÖKKLINUM, SEM SÍÐAN SKALFRAMLENGJAST MEÐ 25mm² VÍR OG SKALTENGJAST PEN SKINNU Í TÖFLU.


LAGNING SÖKKULSKAUTS ER Á ÁBYRGÐ RAFVERKTAKA, EN FRAMKVÆMÐIN GETUR VERIÐ Í HÖNDUM BYGGINGARÍÐNADARMANNS.

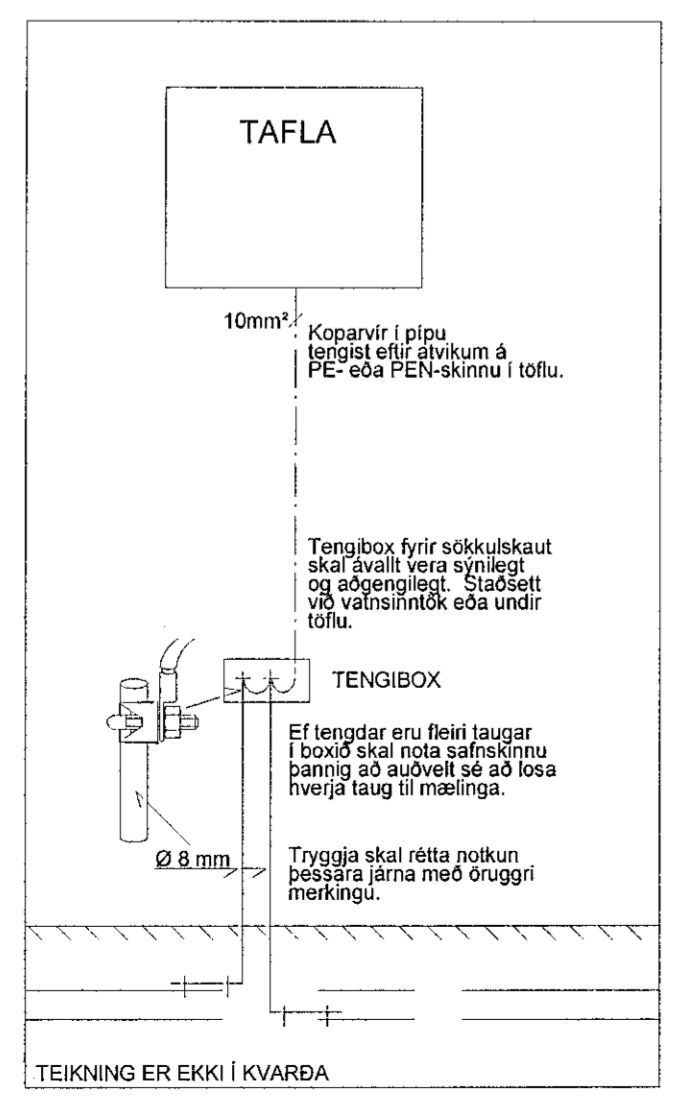


SNÍÐ Í TÖFLUVEGG DÆMIGERÐUR FRÁGANGUR

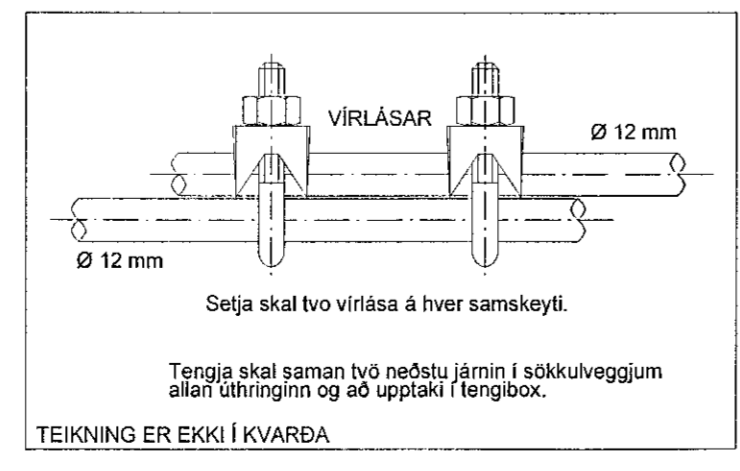

SAMTENGING STEYPUTEINA DÆMIGERÐUR FRÁGANGUR

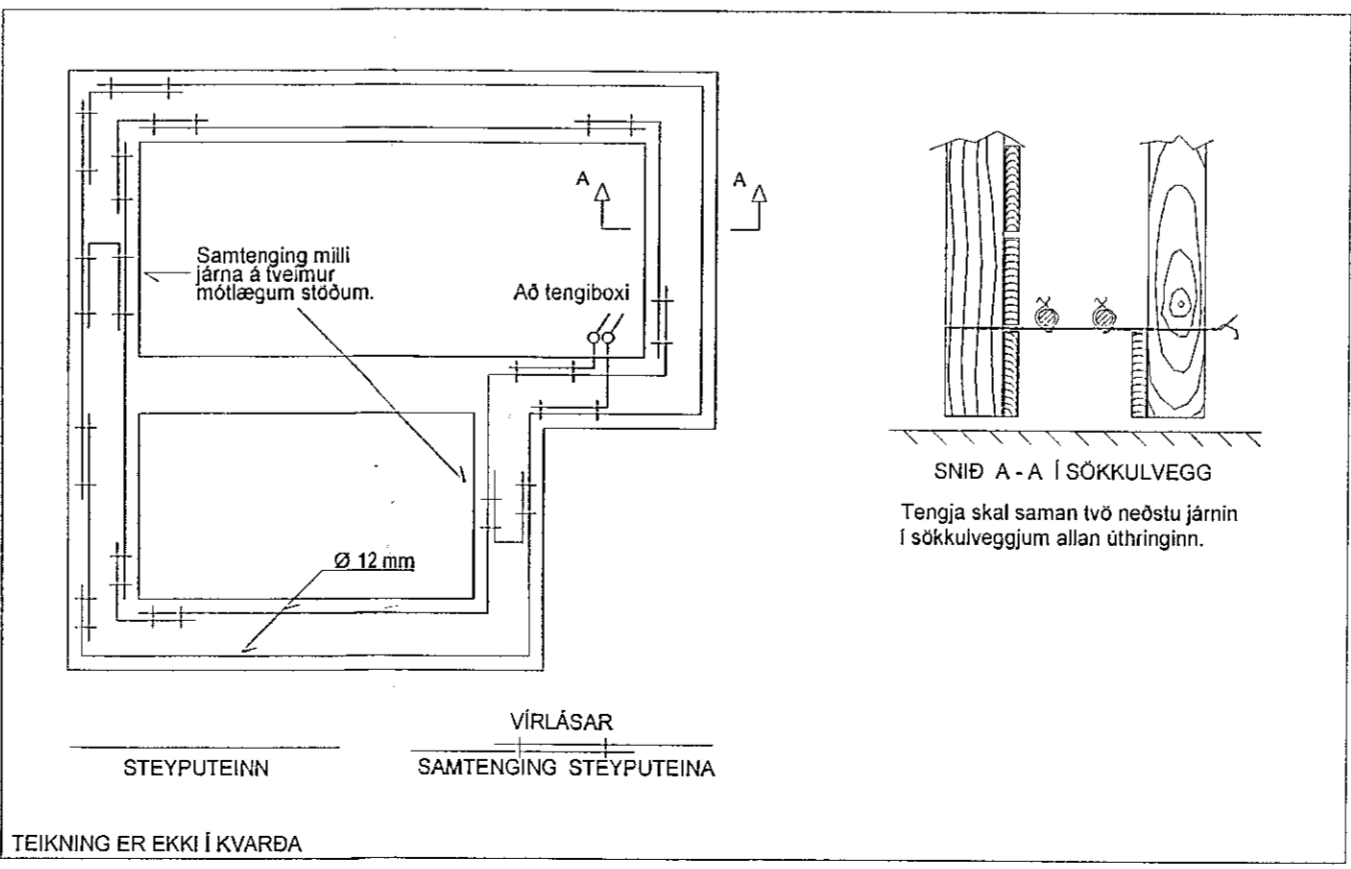

FYRIRMYND GRUNNMYND SÖKKULVEGGJA DÆMIGERÐUR FRÁGANGUR

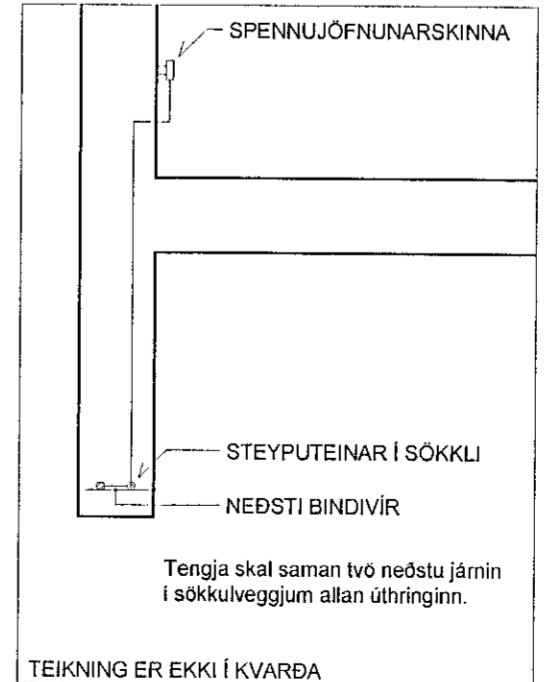

ÞVERSNÍÐ Í SÖKKLI DÆMIGERÐUR FRÁGANGUR

ÚTGÁFUFRILL

| ÚTG. | DAGS. | SKÝRINGAR | HANNAÐI | YRFR. | SAMB. |
|------|------------|--------------|---------|-------|-------|
| 01 | 23.09.2022 | VERKTEIKNING | JPAJ | PJ | SV |

DAGS. UNDRISKRIFAR: 23.09.2022
DAGS. UNDRISKRIFAR: 23.09.2022

F.H. MANNVITS (NAFN OG KT.)
MANNVIT hf.
Kt. 031252-3879

SAMRÆMINGARHÖNDUÐUR / HÖNNUNARSTJÓRI (NAFN OG KT.)

BYGGT Á ADALUPPDRATTUM - DAGS: - ÚTGÁFA:
HÖNNUÐUR
MANNVIT
Údgartharfi 6 203 Kópavogi Sími: 422 3000 Fax: 422 3001
www.mannvil.is mannvit@mannvil.is Kt: 430572-0169

ÓSEYRARBRAUT 25
220 HAFNARFJÖRÐUR

HEITI TEIKNINGAR
RAFKERFI
GRUNNMYND,
SÖKKULSKAUT OG DÆMIGERÐAR SKÝRINGAR

| | | |
|--------------------------|------------------|----------------------------|
| FRUMÓTGÁFA 23.09.2022 | MKV. 1:200 | STÆRÐ A1 |
| VERKNÚMUR 3.151.348 | VERKHLUTI 000 | TEIKNINGANÚMUR EDR-1001 |
| | | ÚTGÁFA 01 |