


Samþykkt þann
19. okt. 2021
i.h. byggingarfulltrúans í Hafnarfirði
Halvar A. Jónsson
1195

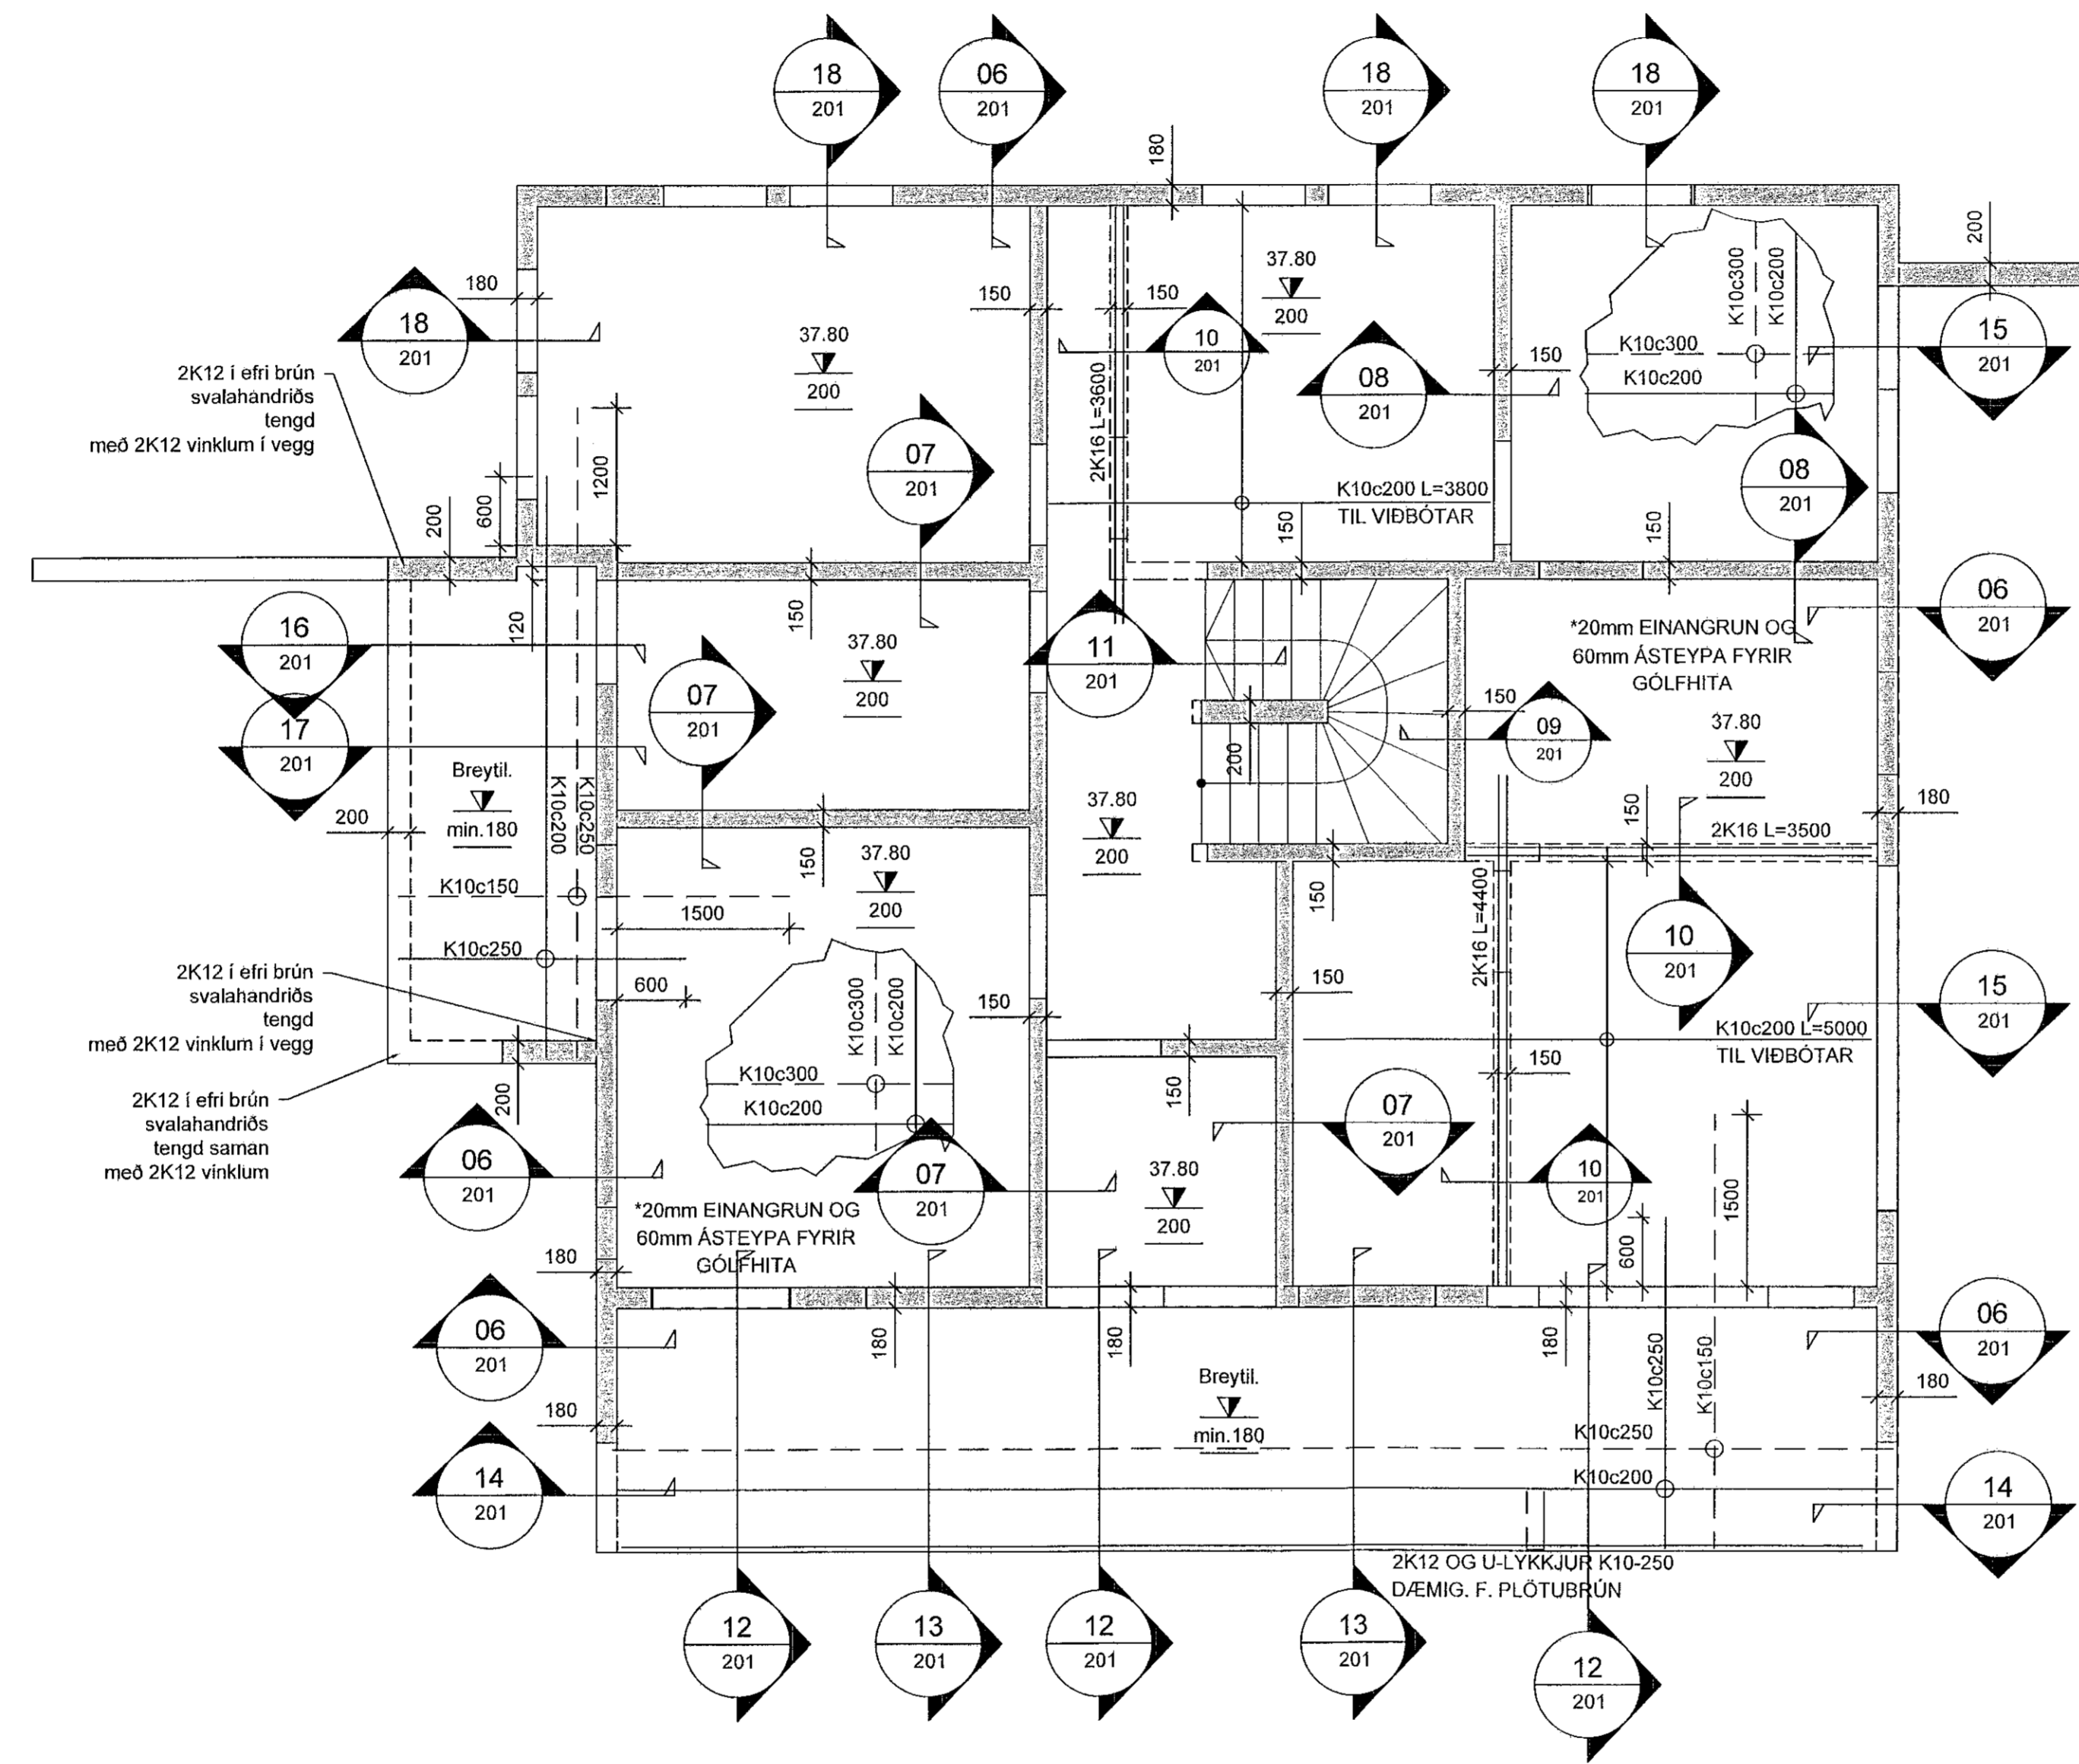

ATH!
 ALMENNAR SKÝRINGAR SJÁ TEIKN. 8000
 BENDING VEGGJA NEMA ANNAD SÉ TEKID FRAM:
 180/200mm ÞYKKIR:
 TVÖFALT NET K10c250 LÓÐRÉTT OG K10c300 LÁRÉTT
 150mm ÞYKKIR:
 EINFALT NET K10c250 LÓÐRÉTT OG K10c250 LÁRÉTT
 JÄRNUN KRINGUM OP ER 2K12 OG JÄRNAFYRIRKOMULAG
 SKV SKÝRINGARBLADI (NEMA ANNAD KOMI FRAM)
 Í INNVEGGJUM KOMA 2K12 Í VEGGENDA
 SÉU JÄRNABAKKAR NOTADIR Í STAD VINKLA/U-LYKKJA SKULU
 ÞEIR VALDIR ÞANNIG AD JÄRNAMAGNID SÉ ÞAD SAMÁ.
 PLÖTUS/ETI SKAL VERA AD LÄMARKI 50mm.
 EINANGRUNARÞYKKTIR ERU
 -100mm PLASTEINANGRUN UNDIR BOTNPLÖTU, 24kg/m³
 -100mm PLASTEINANGRUN NIÐUR MED SÖKKUL
 KJARNABOR/SAGA MÁ FYRIR LÖGNUM EF EKKI HEFUR
 VERID GERT FYRIR ÞEIM Í UPPSTEYPU.
 LAGNAGÖT Í SÖKKLA OG PLÖTUR, SJÁ LAGNATEIKNINGAR.
 ATH G.R.F. ÚRTAKI FYRIR LAGNASTOFNA Í SÖKKLA ÞAR SEM
 STOFNAR KOMA
 NIÐUR MED FRAM VEGGJUM OG GETA REKIST Í
 SÖKKULF/ETUR.
 YFIRFARA SKAL ALLAR MÄLSETNINGAR OG HÆÐARKÖTA
 M.T.T TEIKNINGA ARKITEKTA OG GERA HÖNNUDUM VIÐVART
 EF MISRÆMI FINNST.

GRUNNMYND - LOFTAPLATA 1.HÆÐAR
MKV. 3

ÁRITUN HÖNNUNARSTJÓRA DAVID KRISTJÁN PIATT 101069-0249			
<i>DK</i>			
BREYTINGAR			
NR.	DAGS.	BREYTING	St.
1	07.10.2021	Frumútgáfa	HÖO
VERKFRÆÐISTOFA NNE Verkfræðistofa ehf kt. 460421-0470 HÆDASMÁRI 6, 201 KÖPAVOGUR hoo@nne.is S:8993577(HOO)8993077(SAO)			
SAMÞYKKT	Hákon Örn Ómarsson	300577-3189	
VERK: GLIMMERSKARD 7 HAFNARFJÖRDUR TEIKNING BURÐARVIRKI LOFTAPLATA 1 HÆÐAR GRUNNMYND			
HANNAÐ SAÓ	TEIKNAD SAÓ	YFIRFARID HÖO	MÆLIKVARDI 1/50
DAGS. 07.10.2021	VERK NR. 21029	TEIKNING NR. B102	ÚTGÁFA NR. 1

