


Samþykkt þann

19. okt. 2021

Ítt. byggingarfulltrúi: Halmarfréi
Hjálmar A. Jónsson

7-1A-3

Útg.	Dags.	Lýsing	Nafn
1	13.10.2021	FRUMÚTGÁFA	HÖD

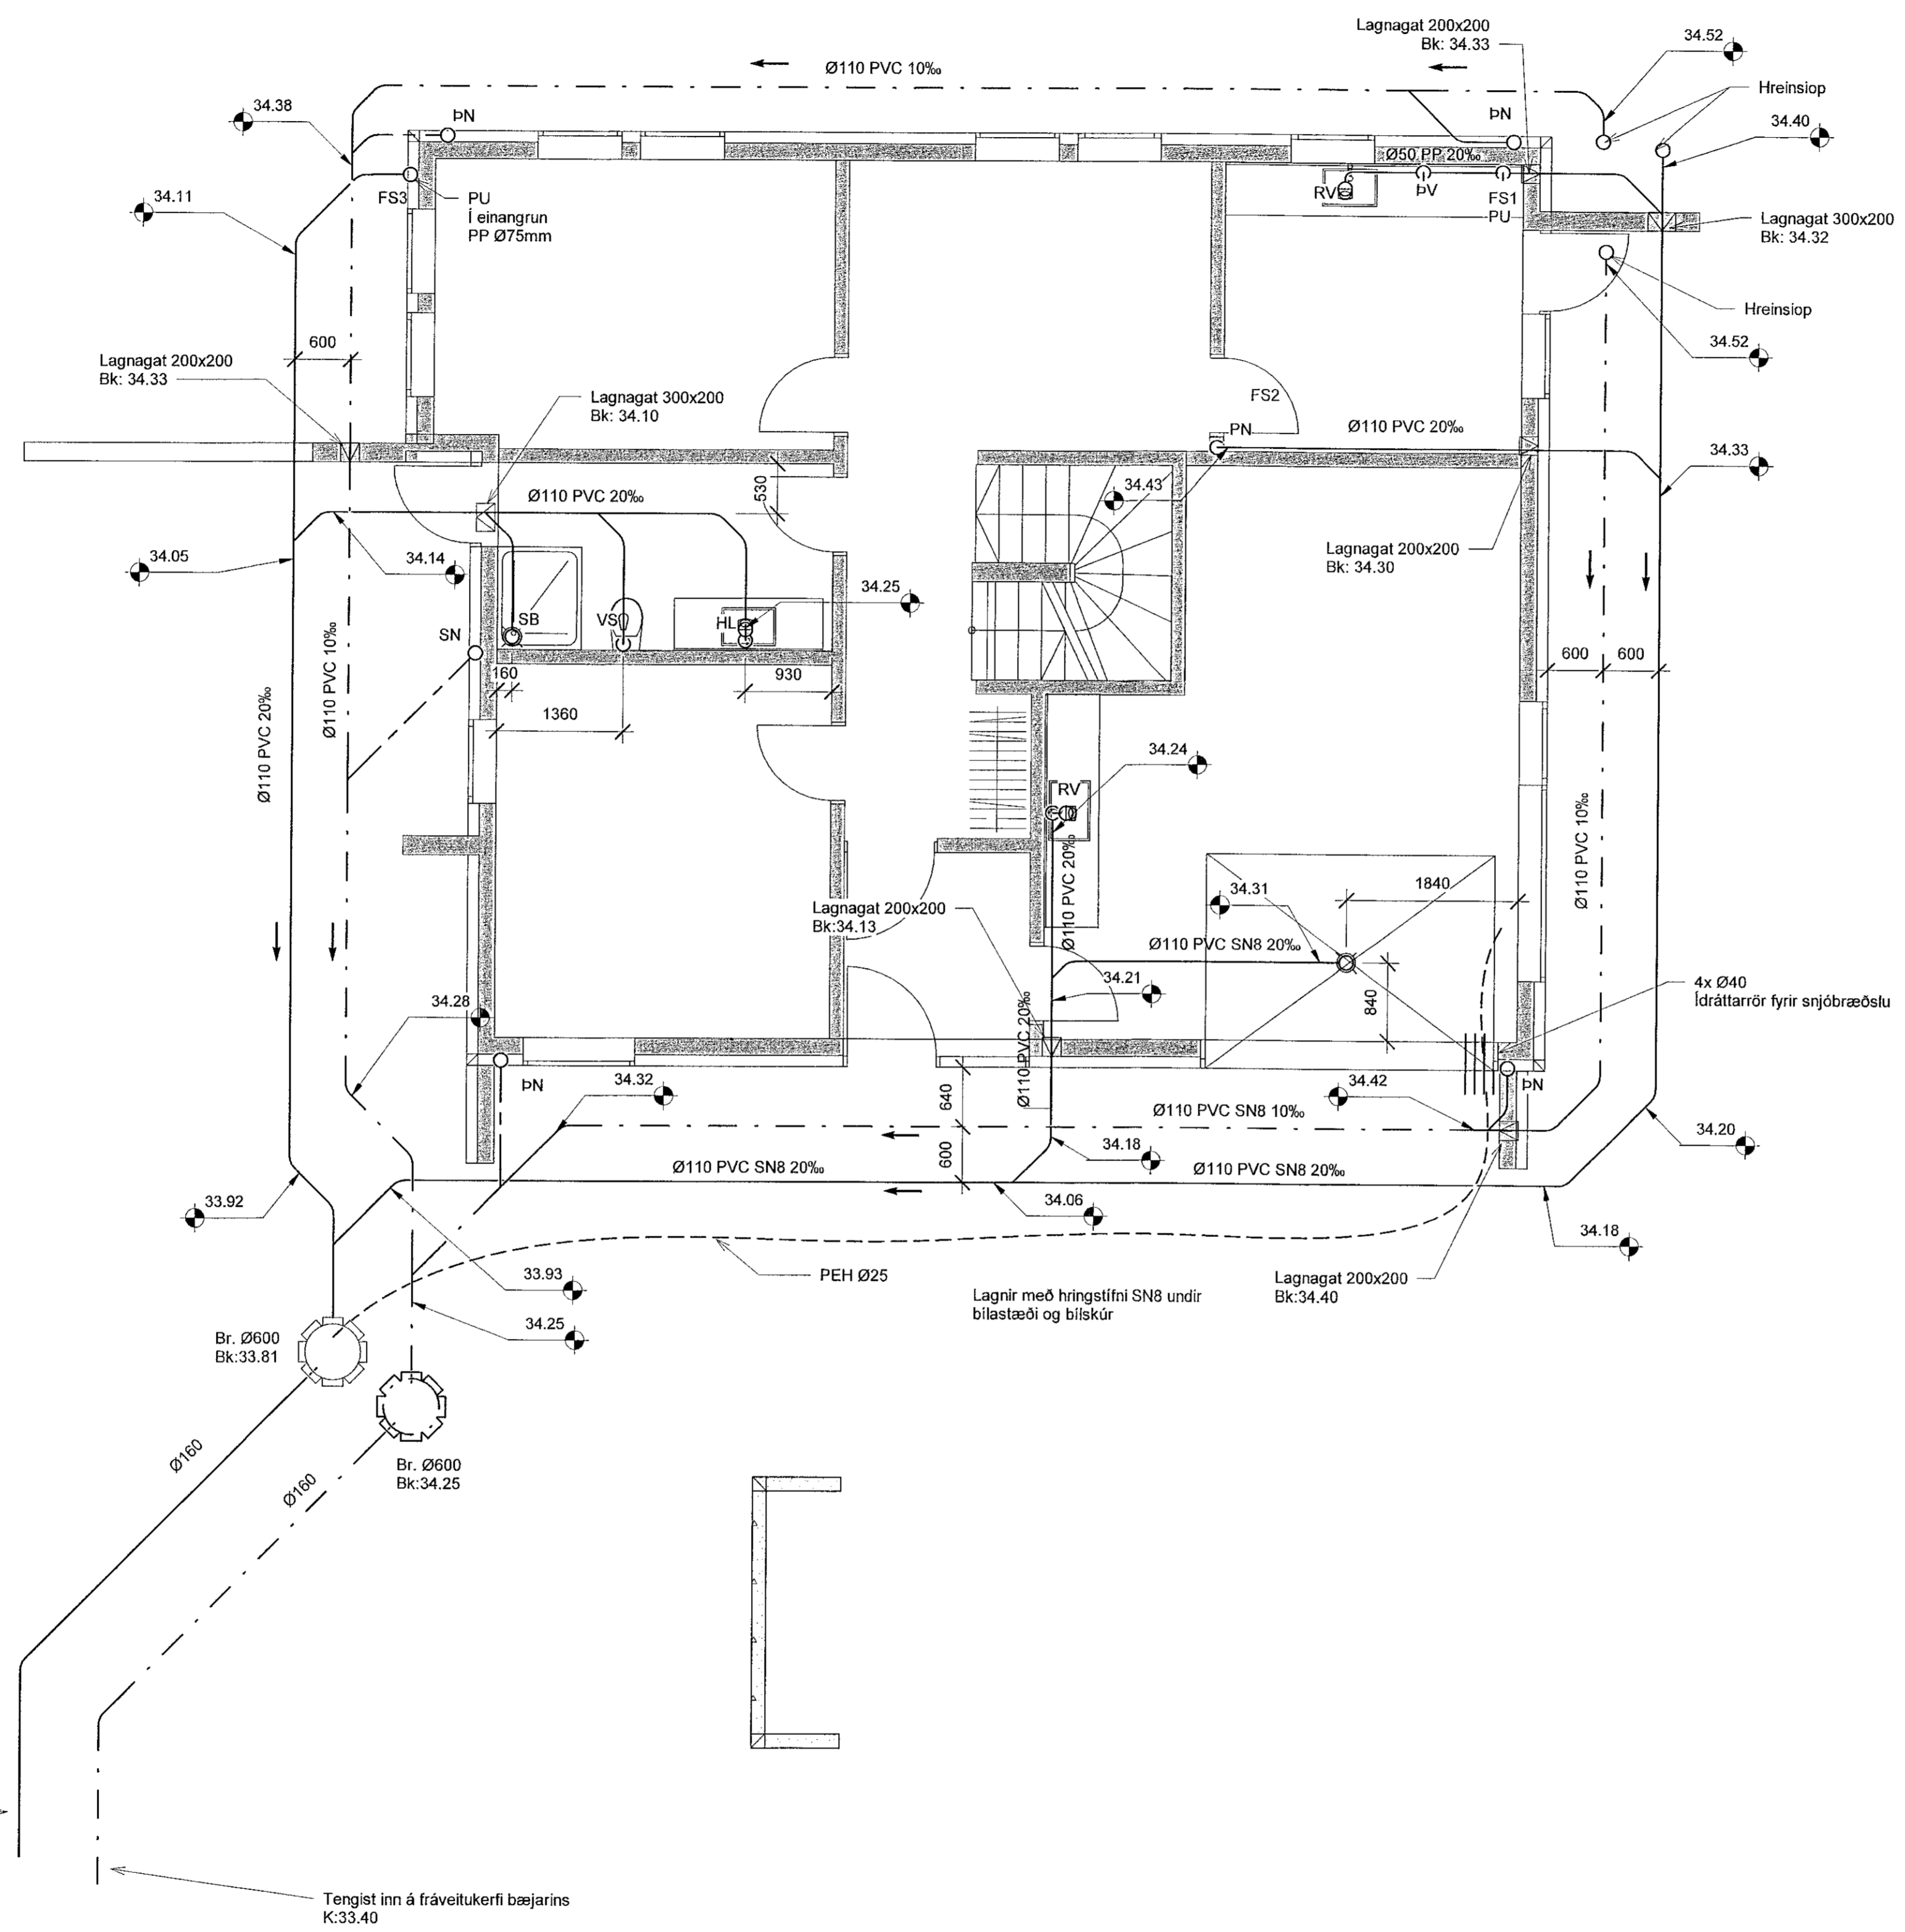

- SKÝRINGAR - FRÆRENNSLI:
- SKÖLPLÖGN
 - - - - - JARÐVATNSLÖGN
 - - - - - REGNVATNSLÖGN
 - - - - - AFFALLSLÖGN

SJÁ ALMENNAR SKÝRINGAR Á TEIKN. P0-01 OG P0-02.

SKÖLPLAGNIR ERU Ø110 PVC MED RENNSLISHALLA 20% NEMA ANNAD SÉ TEKIÐ FRAM Á TEIKNINGU.

JARÐVATNSLAGNIR ERU Ø110 PVC MED RENNSLISHALLA 10% NEMA ANNAD SÉ TEKIÐ FRAM Á TEIKNINGU.

REGNVATNSLAGNIR ERU Ø110 PVC MED RENNSLISHALLA 10% NEMA ANNAD SÉ TEKIÐ FRAM Á TEIKNINGU.


FRÆRENNSLISLAGNIR UNDIR ÁLAGI ÖKUTEKJA SKULU HAFNA HRINGSTÍFNI SN8.

VERKFRÆÐISTOFA

NNE Verkfræðistofa ehf
Hæðumli 6 - 201 Kópavogur Ísland
Sími: 899-3077 / 899-3577
Kt. 4604210470. nne@nne.is www.nne.is

GLIMMERSKARD 7
221 Hafnarfjörður
SERUUPPRÁTTUR - PÍPULAGNIR
FRÆRENNSLI - GRUNNLAGNIR 1.HÆÐ

Hönnun:	NG	Verkúmer:	21029
Teiknað:	NG	Mælikvarði:	1:50
Yfirfarið:	HÖD	Dagsetning:	13/10/21
Samþykkt:		Teikn.nr.:	P1-11
Hákon Óni Ómarsson Kt. 300577-3189		Útgáfa:	1
Áritun hönnunarsjóra: David Kr. Pilt Kt.101069-5249			

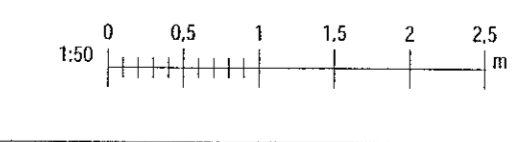

Tengist inn á fráveitikerfi bæjarins
K:33.00

Tengist inn á fráveitikerfi bæjarins
K:33.40

Skv: 13/10/2021 16:17:46
Prf: 09/10/21

Copyright © NNE Verkfræðistofa ehf. - Hlutur af skilríki og skilríki til hönnuðs - Frjóðan er náð stöðugu samþykki