
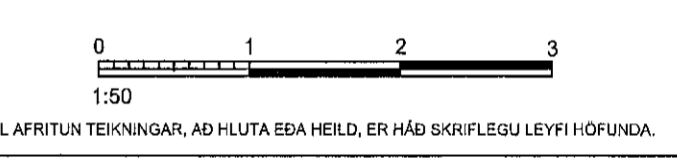


Skýringar

- 25mm² Cu 1,5m jarðvírsbútur soðinn við sökkulskaut. Hinn endi jarðvírs tekinn upp úr sökkli og tengdur við burðarvirki hússins. Sjá nánar á teikningu EV-E-1.002.
- 25mm² Cu 1,5m jarðvírsbútur soðinn við tvö samtengd jarn í plötu. Hinn endi jarðvírs tekinn upp úr plötu og tengdur við burðarvirki hússins. Sjá nánar á teikningu EV-E-1.002.

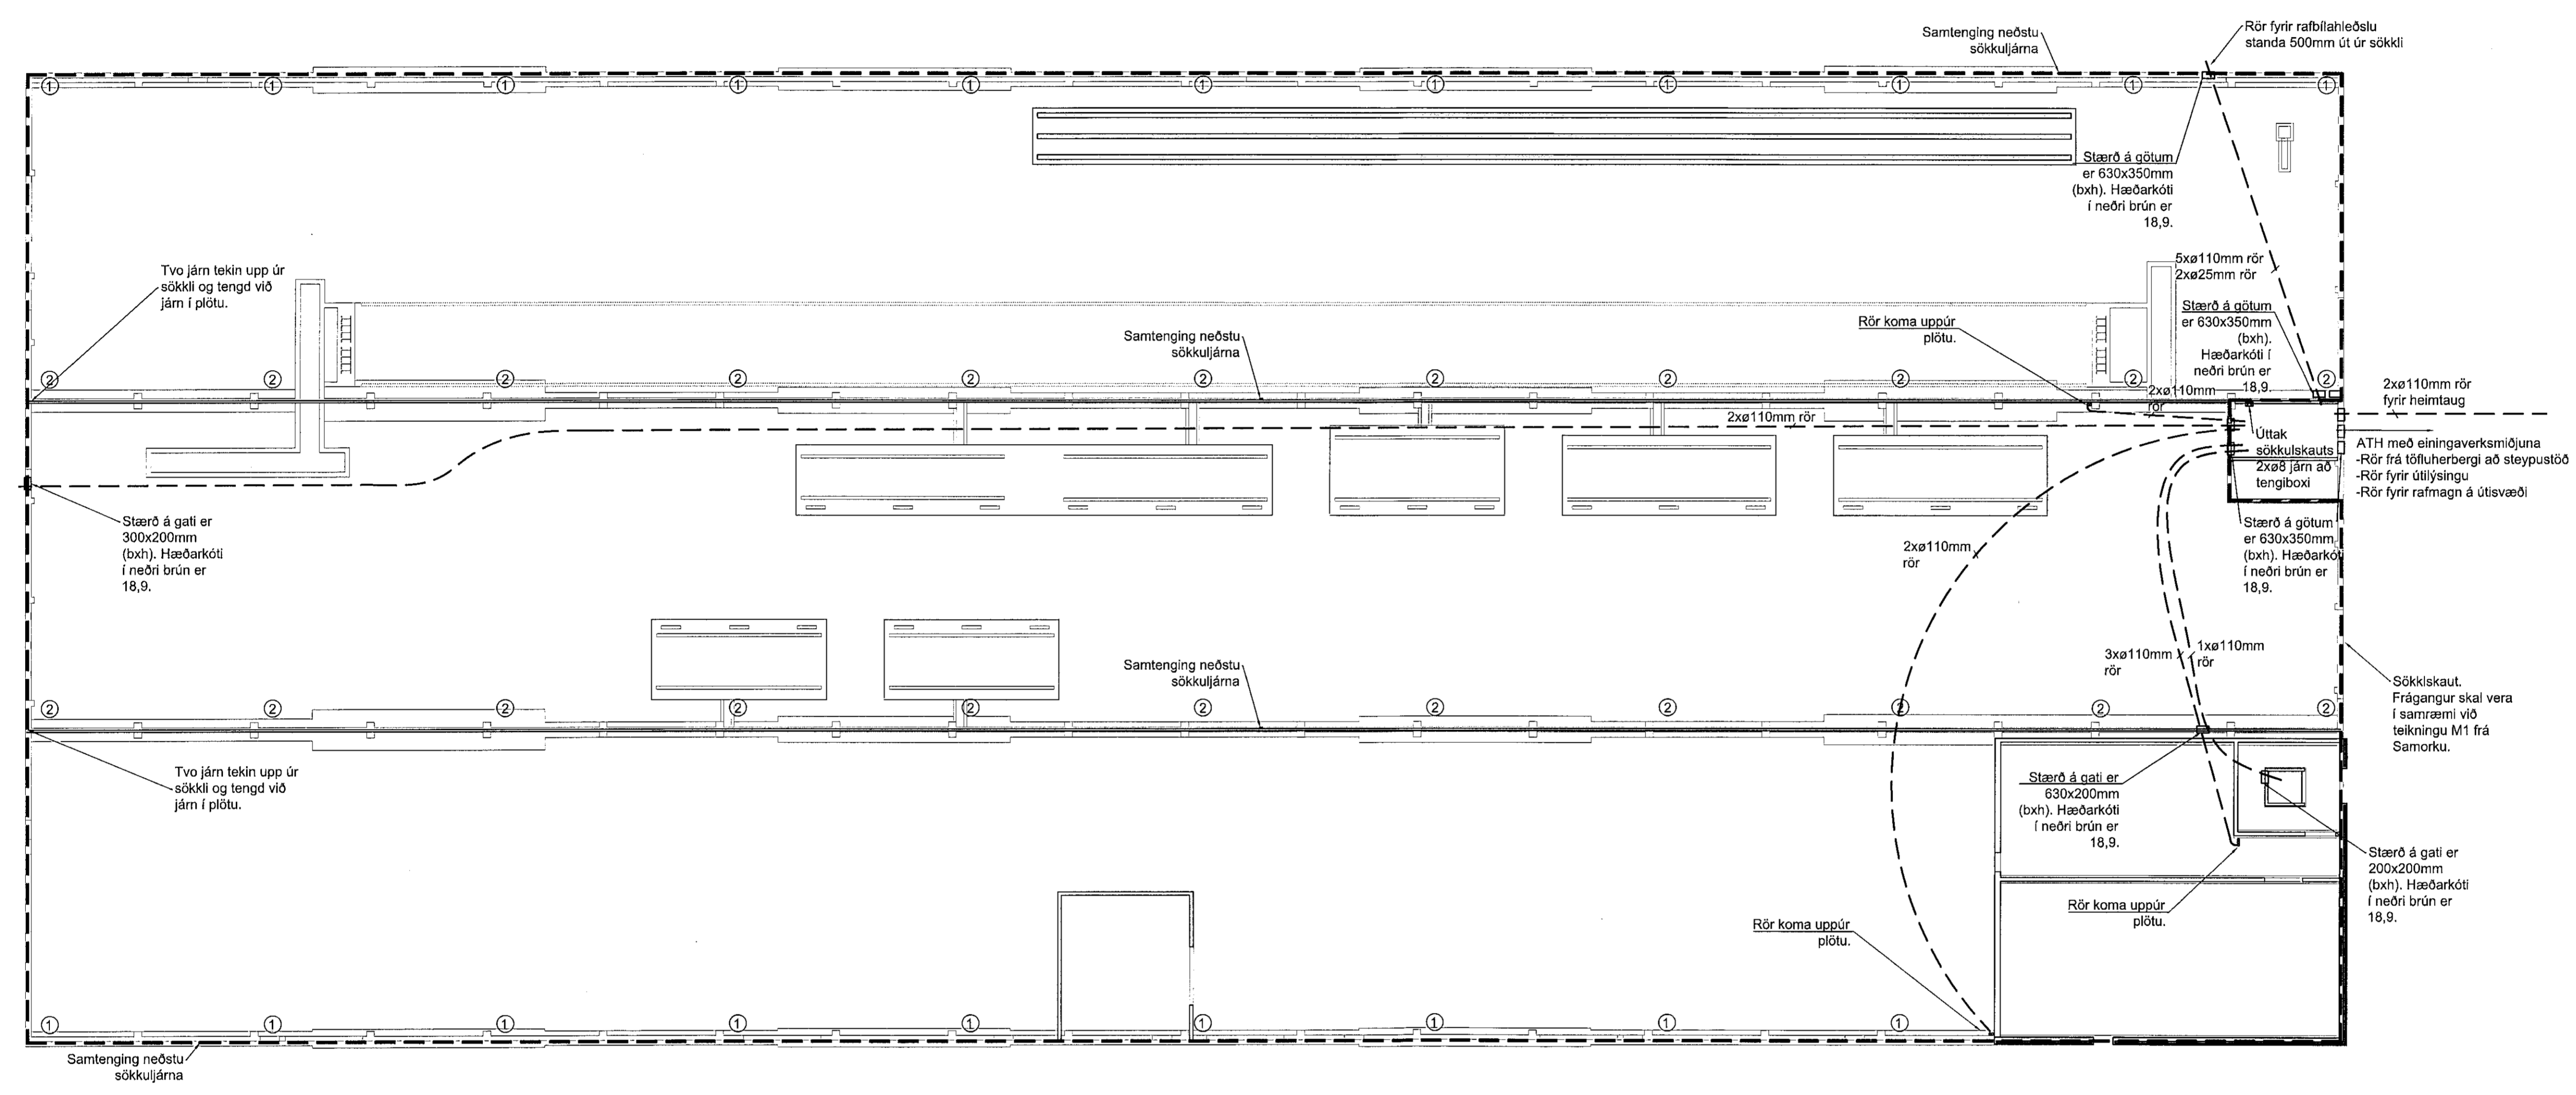

ÚTGÁFUFERILL

ÚTG. DAGS:	SKÝRINGAR:	SMR:
07.10.21	Forhönnun	BÓ

GRUNNMYND
1:200



HEITI VEIÐIS:
KOPARHELLA 5
HAFNAFJÖRÐUR
EININGAVERKSMÍÐJAN

HEITI TEIKNINGAR:
RAFLAGNIR
SÖKKULSKAUT OG HEIMTAUGAR
GRUNNMYND 1.HÆÐ

VERUR:	TEIKN.NR.:	BL. NÚMÉR:
6692	EV-E-1.001	
MV: 1:200 A1	HANNAÐ: RH	TEIKNAD: GBB
1:400 A3		RYM: BÓ

MAPN OG KT. SAMRÆKJAFUNDUR
BERNHARD ÓLASON KT. 250367-3849
UNDIRSKRIFT SAMRÆKJAFUNDUR

VAVERK6692 - EININGAVERKSMÍÐJAN04_TEIKNINGARIE_ELEOSÖKKULSKAUT OG HEIMTAUGAR.DWG