




ÁRITUN BYGGINGARFULLTRÓA

Samþykkt þann
18. okt. 2021
f.h. byggingarfulltrúans í Hafnarfirði
Hjalmar A. Jónsson
H.A.S.

Ríkislaun Ólaf Kjarntansson
040176-9979
KT:

- ALMENNAR SKÝRINGAR:**
- SIÁ FLEIRI ALMENNAR SKÝRINGAR Á TEIKNINGU 0000
 - ÖLL MÁL ERU Í MILLIMETURUM, EN KÓTAR ERU Í METRUM
 - JÄRNABENDING PLÖTU ER SKILGREIND GRUNNBENDING, SEM SKAL LEGGJA YFIR ALLA PLÖTUNA, AUK VIÐBÓTAR-BENDINGAR SEM ER SÉRSTAKLEGA SKILGREIND Á GRUNNMÝND
 - EF STAÐSETNING JÄRNABENDINGAR Í PLÖTU ER EKKI MÁLSETT Á GRUNNMÝND SKAL MÍÐA VIÐ AÐ HÚN SÉ MIÐJUSETT YFIR ÁSETU (VEGG EDA SÚLU) EDA MITT Á MILLI ÁSETA
 - JÄRNABENDING VEGGJA SKAL VERA EFTIRFARANDI NEMA ANNAD SÉ SÉRSTAKLEGA TEKID FRAM Á SNIÐUM EDA HLIDARMÝNDUM:
 - VEGGIR AÐ JARÐFYLINGU - TVÖFÖLD GRIND:
 - LÖÐRÉTT BENDING: K12c/c200
 - LÁRÉTT BENDING: K10c/c150
 - SJÓNSTEYPUVEGGIR - TVÖFÖLD GRIND:
 - LÖÐRÉTT BENDING: K10c/c200
 - LÁRÉTT BENDING: K10c/c150
 - AÐRIR VEGGIR - TVÖFÖLD GRIND:
 - LÖÐRÉTT BENDING: K10c/c200
 - LÁRÉTT BENDING: K10c/c200
 - SIÁ GATAPLAN FRÁ VARMBOÐA FYRIR GÖT STEYPU

- TÁKN:**
- V000** VEGGNÚMÉR - ENGIN HLIDARMÝND AF VEG VEGGBENDING SKV. TEIKNINGU 3000
 - V000** XXX VEGGNÚMÉR - HLIDARMÝND Á TEIKN. XXX
 - S000** SÚLUNÚMÉR
 - #** HORNABENDING Í PLÖTU TIL VIÐBÓTAR VIÐ GRUNNBENDINGU Í EFRI BRÚN - 4+4 K10c/c200 L=2400
 - ▽** SJÓNSTEYPUVEGGUR

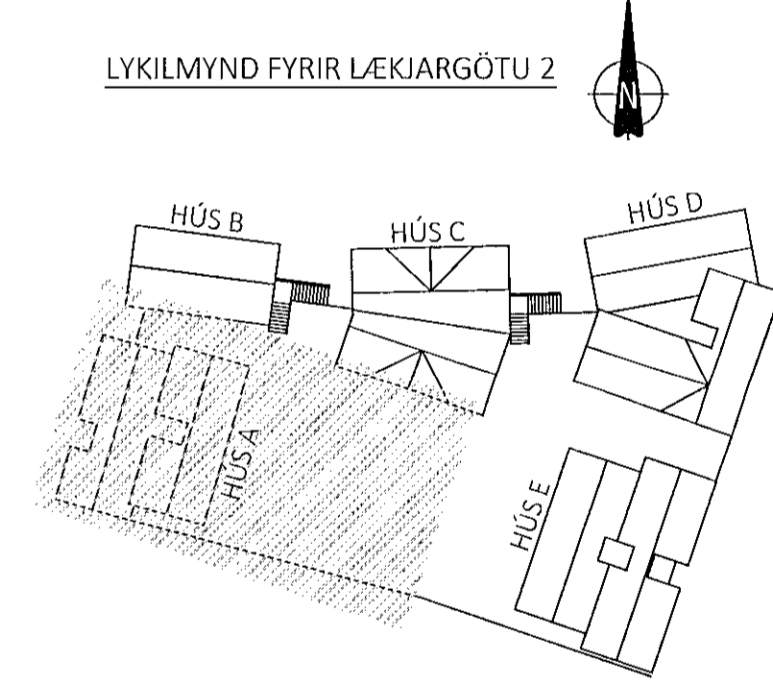

ÚTG. DAGS. SKÝRING
LÆKJARGATA 2
HAFNARFIRÐI
DVERGSREITURINN

BUÐARVIRKI
PLATA YFIR KJALLARA - HLUTI 1
GRUNNMÝND

SAMÞYKKT: KENNITALA:
Sundurinnviðir 070970-4149

DAGS ÚTGÁFU: 13.10.2021 HÖNNUNUR: HE
DAGS. Breytt: YFIRFARID AF: ES
MÆLKVARDI: 1:50