

SIÁ TEIKNINGU 1004 FYRIR FRAMHALD

ÁRITUN BYGGINGARFULLTRÓA


Samþykkt þann
18. okt. 2021
f.h. byggingarfulltrúa í Hafnarfirði
Hjalmar A. Jónsson
t-173

ÁRITUN HÖNNUNARSTJÓRA KT:

ALMENNAR SKÝRINGAR:

- SJÁ FLEIRI ALMENNAR SKÝRINGAR Á TEIKNINGU 0000
- ÖLL MÁL ERU Í MILLIMETURUM, EN KÓTAR ERU Í METRUM
- JÁRNABENDING PLOTU ER SKILGREIND GRUNNBENDING, SEM SKAL LEGGJA YFIR ALLA PLOTUNA, AUK VIÐBÓTAR-BENDINGAR SEM ER SÉRSTAKLEGA SKILGREIND Á GRUNNMÝND
- EF STAÐSETNING JÁRNABENDINGAR Í PLOTU ER EKKI MÁLSETT Á GRUNNMÝND SKAL MÍÐA VIÐ AÐ HÚN SÉ MIÐJUSETT YFIR ÁSETU (VEGG EDA SÚLU) EDA MITT Á MILLI ÁSETA
- JÁRNABENDING VEGGJA SKAL VERA EFTIRFARANDI NEMA ANNAD SÉ SÉRSTAKLEGA TEKID FRAM Á SNIDUM EDA HLIDARMÝNDUM:
 - VEGGIR AÐ JARDFYLLINGU - TVÖFÖLD GRIND:
 - LÓDRÉTT BENDING: K12c/c200
 - LÁRÉTT BENDING: K10c/c150
 - SJÓNSTEYPUVEGGIR - TVÖFÖLD GRIND:
 - LÓDRÉTT BENDING: K10c/c200
 - LÁRÉTT BENDING: K10c/c150
 - AÐRIR VEGGIR - TVÖFÖLD GRIND:
 - LÓDRÉTT BENDING: K10c/c200
 - LÁRÉTT BENDING: K10c/c200
- SJÁ GATAPLAN FRÁ VARMBOÐA FYRIR GÖT STEYPU

- TÁKN:
- ◻ V000 VEGGNÚMÉR - ENGIN HLIDARMÝND AF VEG VEGGBENDING SKV. TEIKNINGU 3000
 - ◻ V000 ◻ VEGGNÚMÉR - HLIDARMÝND Á TEIKN. XXX
 - ◻ S000 SÚLUNÚMÉR
 - ⊞ HORNABENDING Í PLOTU TIL VIÐBÓTAR VIÐ GRUNNBENDINGU Í EFRI BRÚN - 4+4 K10c/c200 L=2400
 - ◻ SJÓNSTEYPUVEGGUR

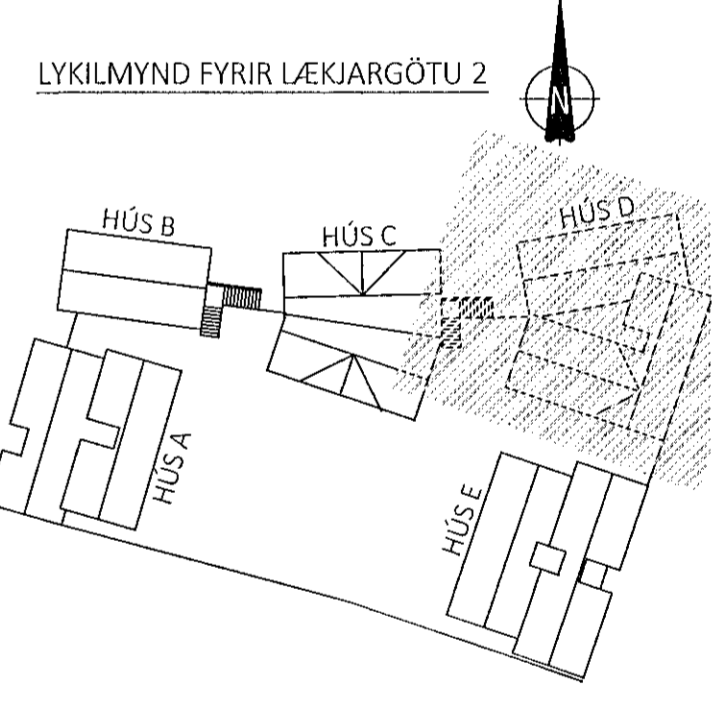


ÚTG. DAGS. SKÝRING

LÆKJARGATA 2 DVERGSREITURINN
HAFNARFIRÐI

BURÐARVIRKI
PLATA YFIR KJALLARA - HLUTI 3
GRUNNMÝND

SAMÞYKKT: KENNITALA:
Hannur Þinnsdóttir 070970-4149

DAGS. ÚTGÁFU: 13.10.2021 HÖNNUÐUR: HE
DAGS. BREYTI: YFIRFARIÐ AF: ES
MÆLIKVARDI: 1:50

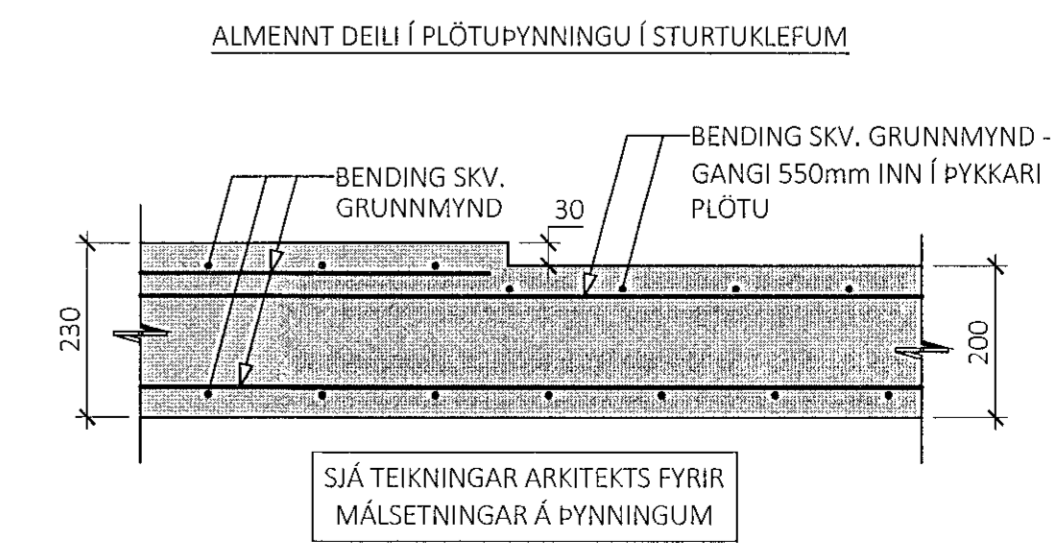

HANNA
VERKFRÆÐISTOFA

20038 1003
VERKNR. NÚMÉR ÚTG.

ÁRMÚLA 4-6 108, REYKJAVÍK KT. 631216-0480 SÍMI: 771-5252
hannaverk.is hrund@hannaverk.is