


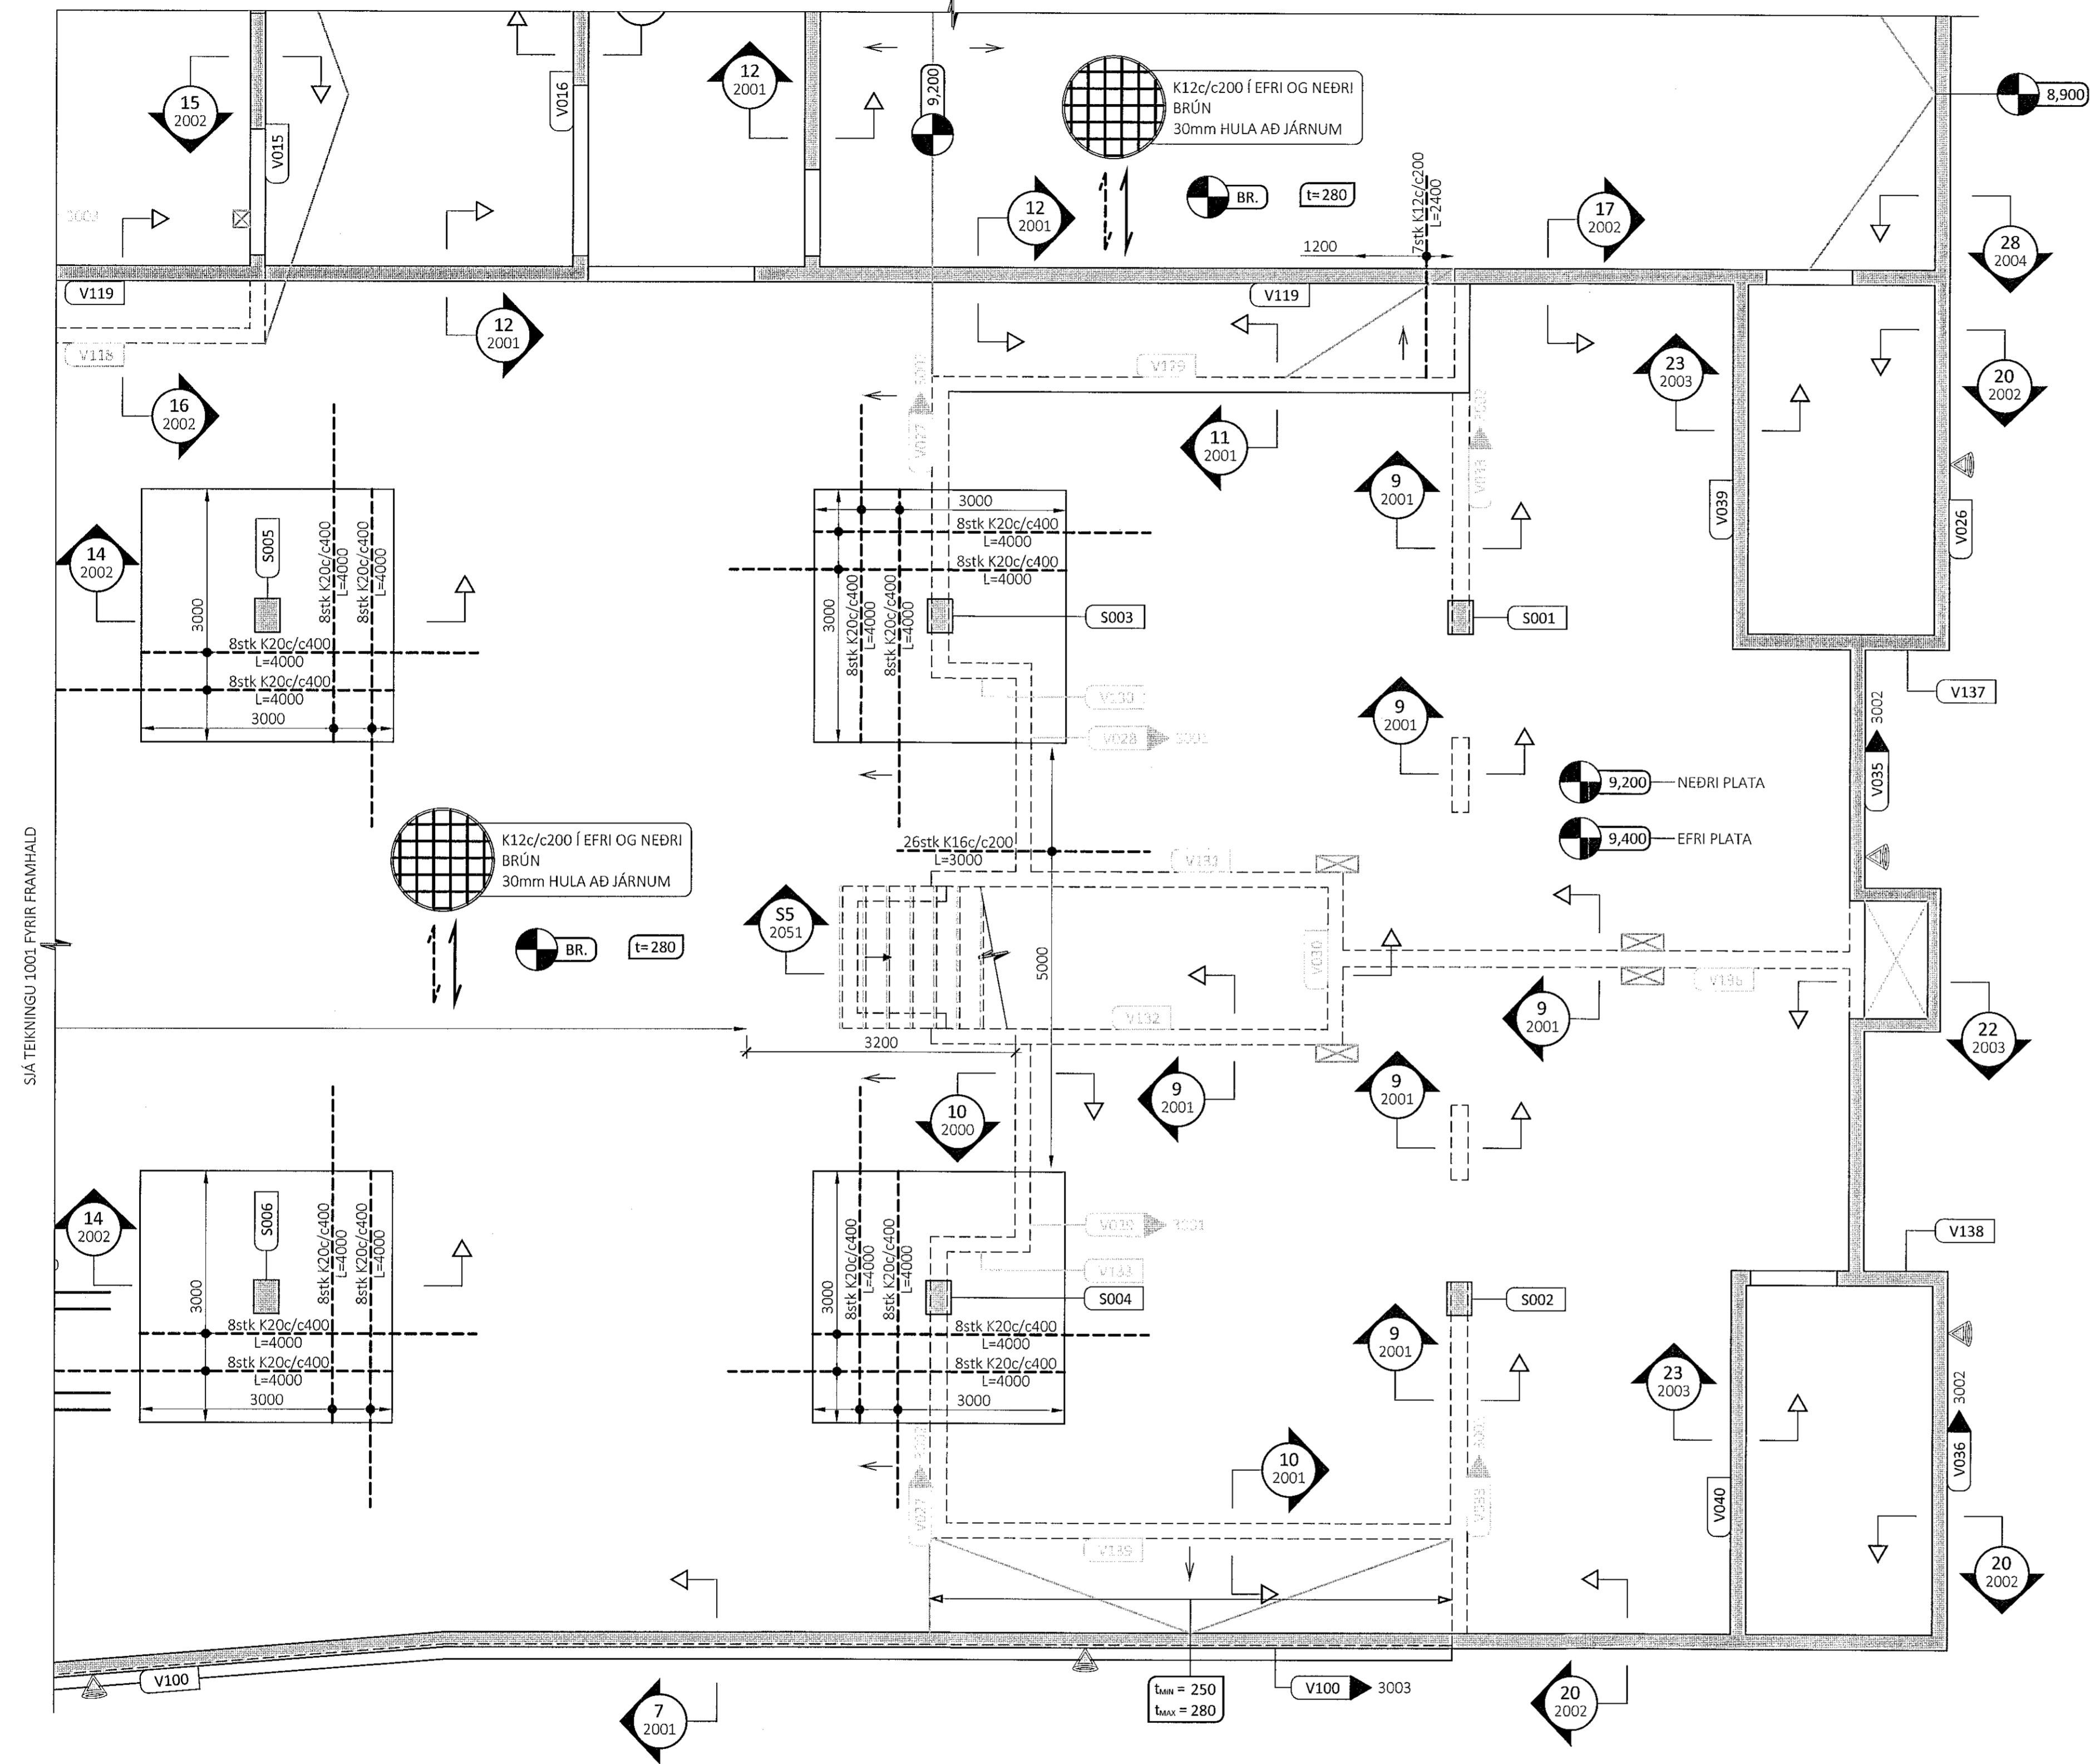

SIÁ TEIKNINGU 1003 FYRIR FRAMHALD



Y&V Niðjón Ólafur Jónsson 640176-4972  
ÁRITUN HÖNNUNARSTJÓRA KT:


**ALMENNAR SKÝRINGAR:**

- SIÁ FLEIRI ALMENNAR SKÝRINGAR Á TEIKNINGU 0000
- ÖLL MÁL ERU Í MILLIMETURM, EN KÓTAR ERU Í METRUM
- JÁRNABENDING PLOTU ER SKILGREIND GRUNNBENDING, SEM SKAL LEGGJA YFIR ALLA PLOTUNA, AUK VIÐBÓTAR-BENDINGAR SEM ER Sérstaklega SKILGREIND Á GRUNNMÝND
- EF STAÐSETNING JÁRNABENDINGAR Í PLOTU ER EKKI MÁLSETT Á GRUNNMÝND SKAL MÍÐA VIÐ AÐ HÚN SÉ MIÐJUSETT YFIR ÁSETU (VEGG EBA SÓLU) EBA MITT Á MILLI ÁSETA
- JÁRNABENDING VEGGJA SKAL VERA EFTIRFARANDI NEMA ANNAD SÉ SérTAKLEGA TEKID FRAM Á SNIÐUM EBA HLÍÐARMÝNDUM:
  - VEGGIR AÐ JARÐFYLINGU - TVÖFÖLD GRIND:
    - LÖÐRÉTT BENDING: K12c/c200
    - LÁRÉTT BENDING: K10c/c150
  - SÍONSTEYPUVEGGIR - TVÖFÖLD GRIND:
    - LÖÐRÉTT BENDING: K10c/c200
    - LÁRÉTT BENDING: K10c/c150
  - ADRIR VEGGIR - TVÖFÖLD GRIND:
    - LÖÐRÉTT BENDING: K10c/c200
    - LÁRÉTT BENDING: K10c/c200
- SIÁ GATAPLAN FRÁ VARMBOÐA FYRIR GÖT STEYPU

**TÁKN:**

- V000** VEGGNÚMUR - ENGIN HLÍÐARMÝND AF VEG VEGGBENDING SKV. TEIKNINGU 3000
- V000** XXX VEGGNÚMUR - HLÍÐARMÝND Á TEIKN. XXX
- S000** SÓLUNÚMUR
- #** HORNABENDING Í PLOTU TIL VIÐBÓTAR VIÐ GRUNNBENDINGU Í EFRI BRÚN - 4+4  
K10c/c200 L=2400
- ▽** SÍONSTEYPUVEGGUR

**LYKILMYND FYRIR LÆKJARGÖTU 2**

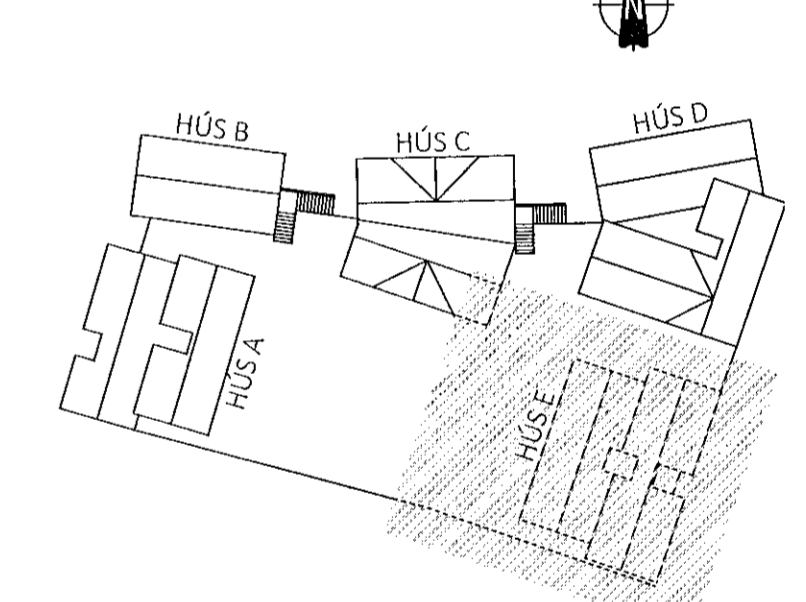

ÚTG. DAGS. SKÝRING

LÆKJARGATA 2  
HAFNARFIRÐI

ÖVERGSRÉITURINN

BURÐARVIRKI  
PLATA YFIR KJALLARA - HLUTI 4  
GRUNNMÝND

SAMÞYKKT: KENNITALA:  
Lund Dinaróttir 070970-4149

DAGS. ÚTGÁFU: 13.10.2021 HÖNNUÐUR: HE  
DAGS. BREYTT: YHRIFARÍÐ AF: ES  
MÆLIKVARI: 1:50

**HANNA** 20038 1004  
VIÐFRÆÐISTOFA VERKNR. NÚMUR ÚTG.

ÁRMÚLA 4-G 108, REYKJAVÍK KT. 631216-0480 Sími: 771-5252  
hannaverk.is hrund@hannaverk.is