



Samþykkt þann
18. okt. 2021
F. A. J.

Kristján Órn Kjartansson
040176-4979
ÁRITUN HÖNNUNARSTJÓRA KT:




ALMENNAR SKÝRINGAR:

- SJÁ FLEIRI ALMENNAR SKÝRINGAR Á TEIKNINGU 0000
- ÖLL MÁL ERU Í MILLIMETURM, EN KÓTAR ERU Í METRUM
- JÁRNABENDING PLÖTU ER SKILGREIND GRUNNBENDING, SEM SKAL LEGGJA YFIR ALLA PLÖTUNA, AUK VIÐBÓTAR-BENDINGAR SEM ER SÉRSTAKLEGA SKILGREIND Á GRUNNMÝND
- EF STAÐSETNING JÁRNABENDINGAR Í PLÖTU ER EKKI MÁLSETT Á GRUNNMÝND SKAL MÍÐA VIÐ AÐ HÚN SÉ MIÐJUSETT YFIR ÁSETU (VEGG EDA SÚLU) EDA MITT Á MILLI ÁSETA
- JÁRNABENDING VEGGJA SKAL VERA EFTIRFARANDI NEMA ANNAÐ SÉ SÉRSTAKLEGA TEKIÐ FRAM Á SNIDUM EDA HLÍÐARMÝNDUM:
 - VEGGIR AÐ JARDFYLINGU - TVÖFÖLD GRIND:
 - LÖÐRÉTT BENDING: K12c/c200
 - LÁRÉTT BENDING: K10c/c150
 - SÍONSTEYPUVEGGIR - TVÖFÖLD GRIND:
 - LÖÐRÉTT BENDING: K10c/c200
 - LÁRÉTT BENDING: K10c/c150
 - AÐRIR VEGGIR - TVÖFÖLD GRIND:
 - LÖÐRÉTT BENDING: K10c/c200
 - LÁRÉTT BENDING: K10c/c200
- SJÁ GATAPLAN FRÁ VARMBOÐA FYRIR GÖT STEYPU


TÁKN:

- V000 VEGGNÚMUR - ENGIN HLÍÐARMÝND AF VEG VEGGBENDING SKV. TEIKNINGU 3000
- V000 XXX VEGGNÚMUR - HLÍÐARMÝND Á TEIKN. XXX
- S000 SÚLUNÚMUR
- # HORNBENDING Í PLÖTU TIL VIÐBÓTAR VIÐ GRUNNBENDINGU Í EFRI BRÚN - 4+4 K10c/c200 L=2400
- ▽ SÍONSTEYPUVEGGUR

LYKILMYND FYRIR LÆKJARGÖTU 2

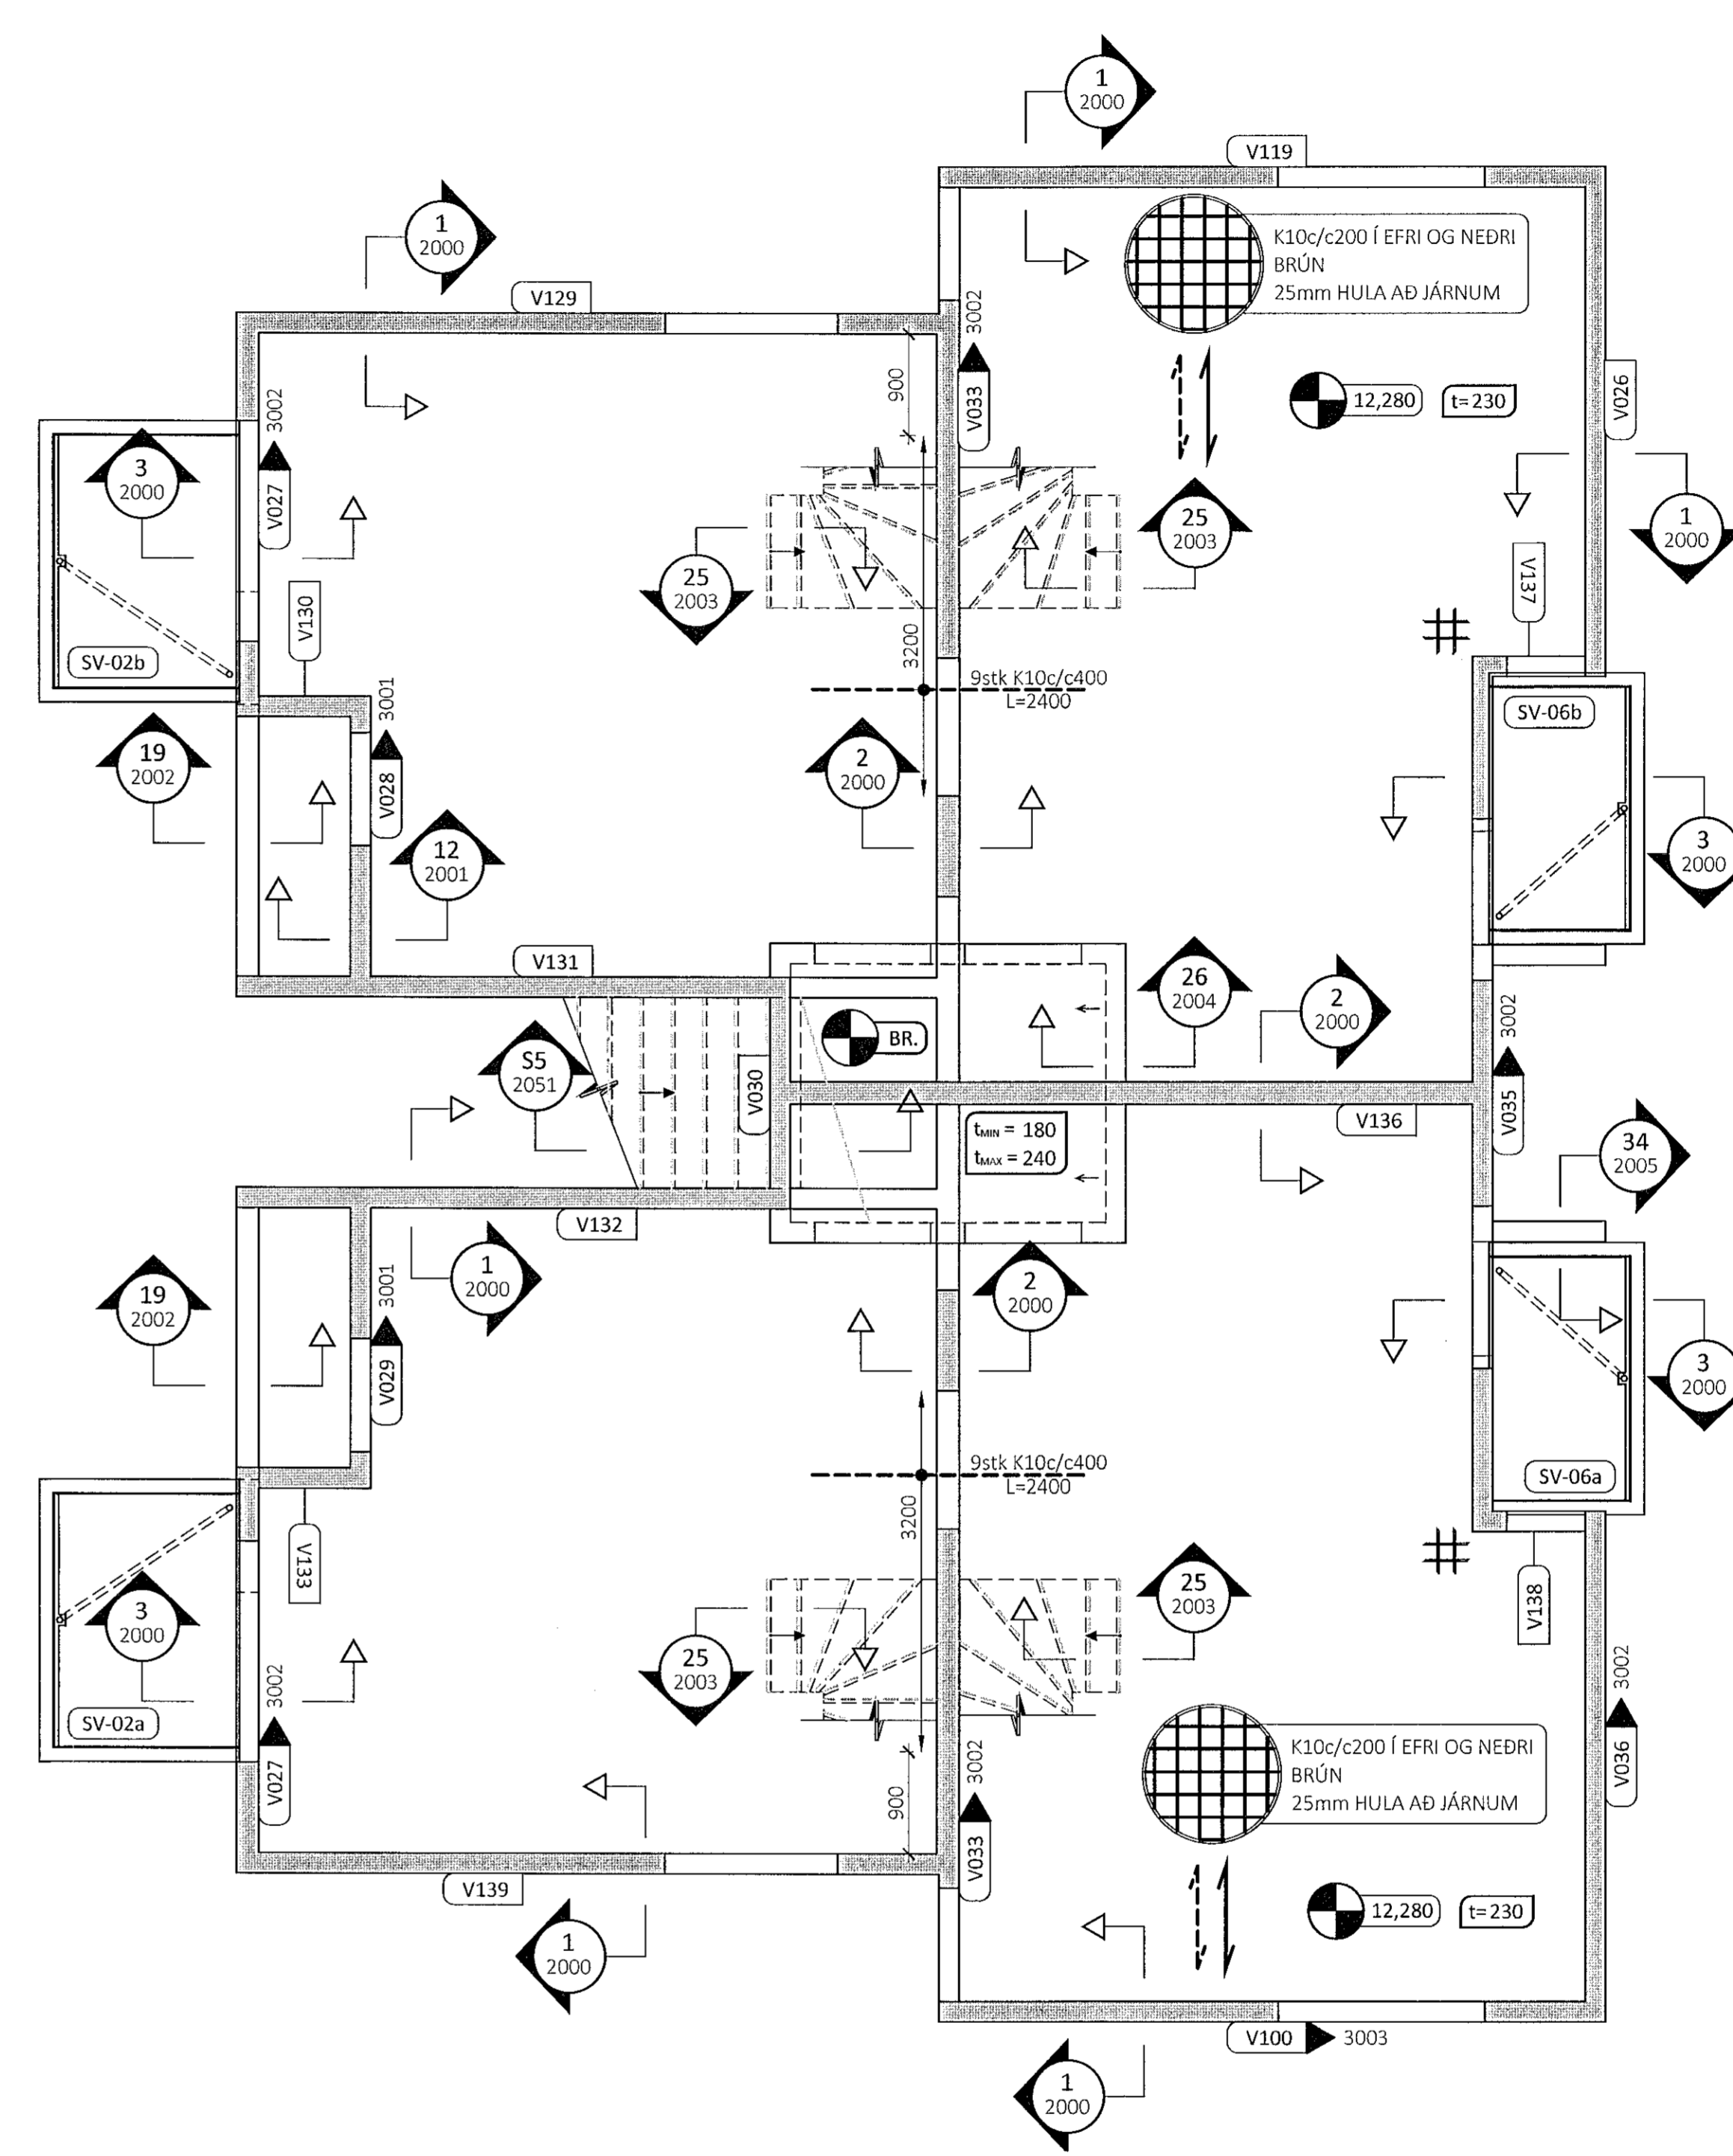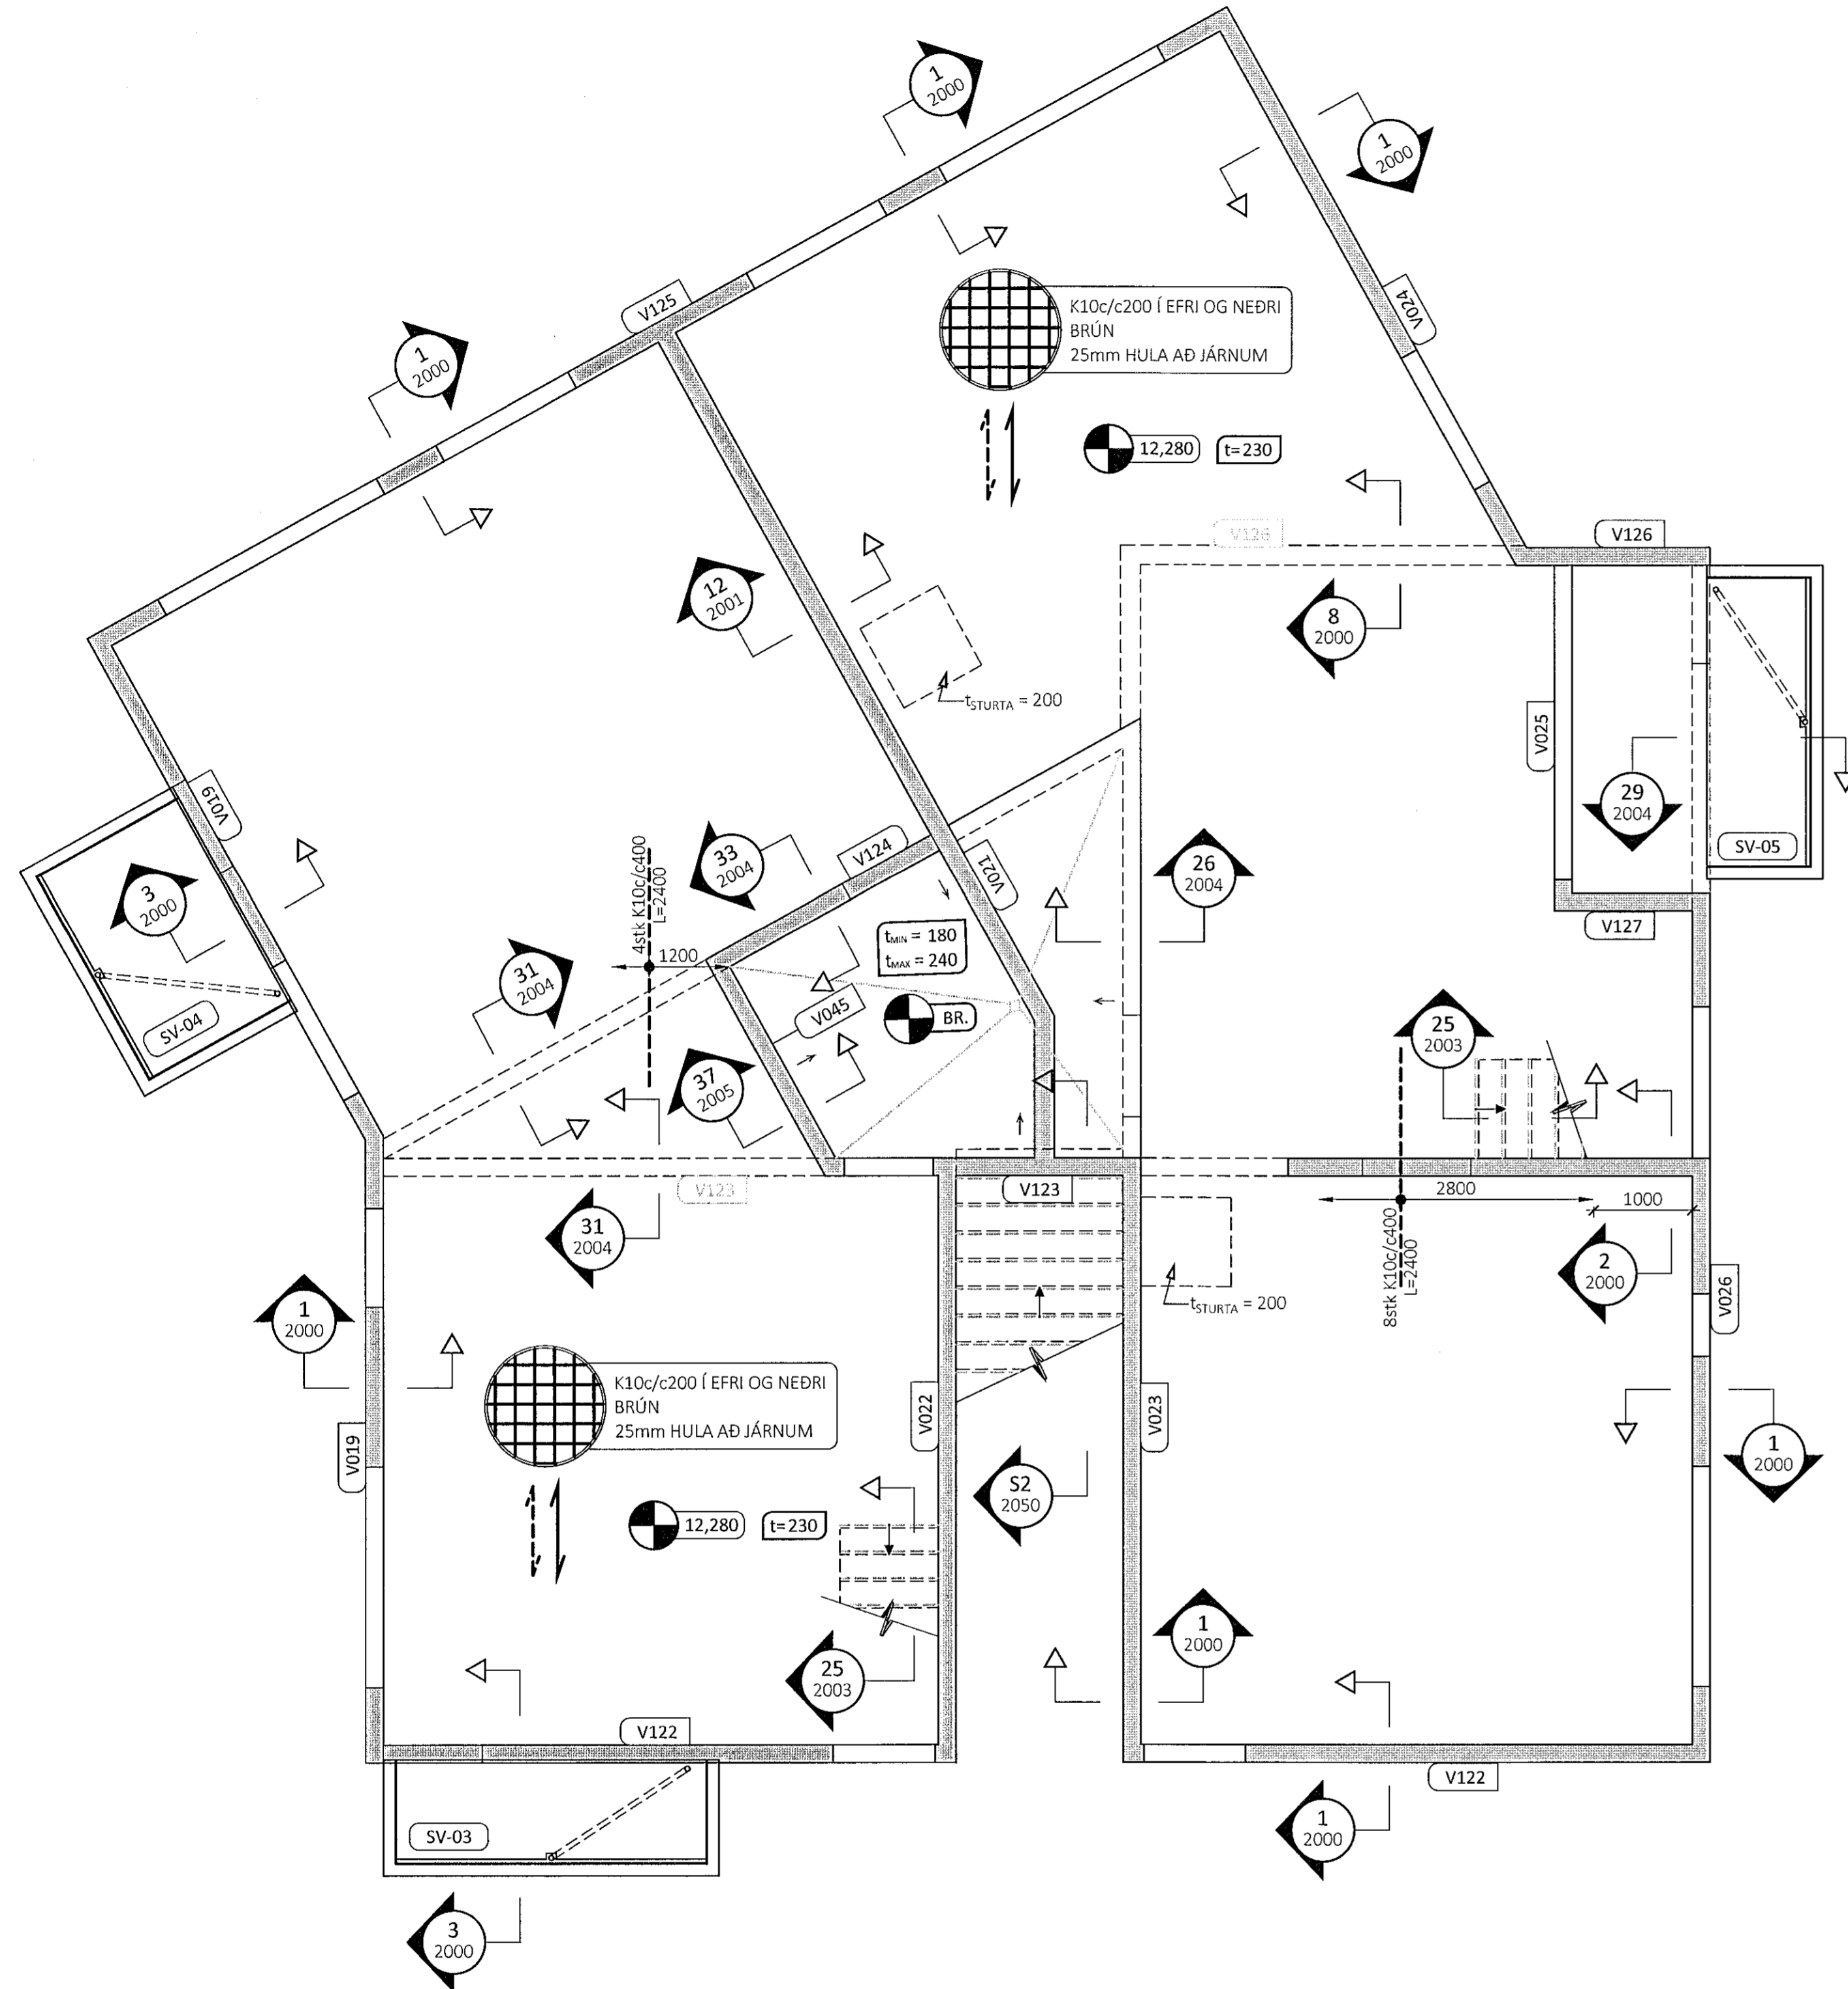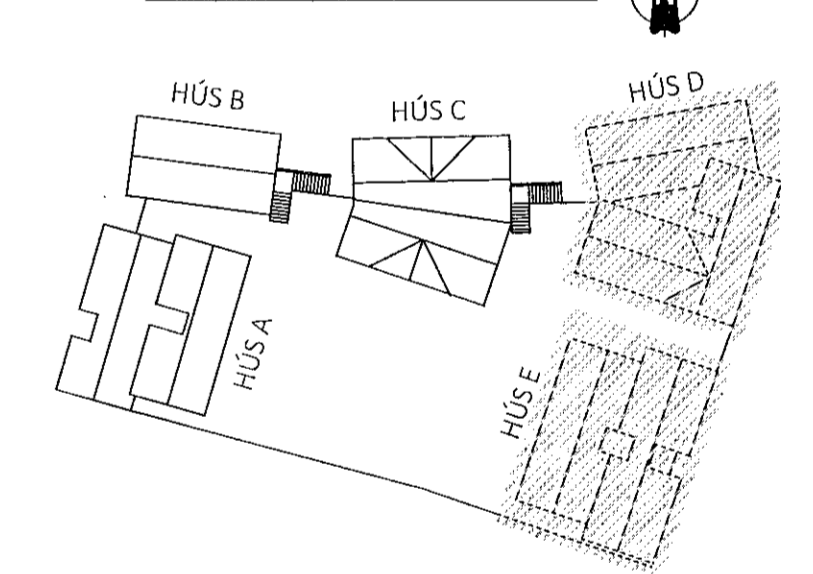

ALMENN TÆLI Í PLÖTUPYNNINGU Á STURTUKLEFUM

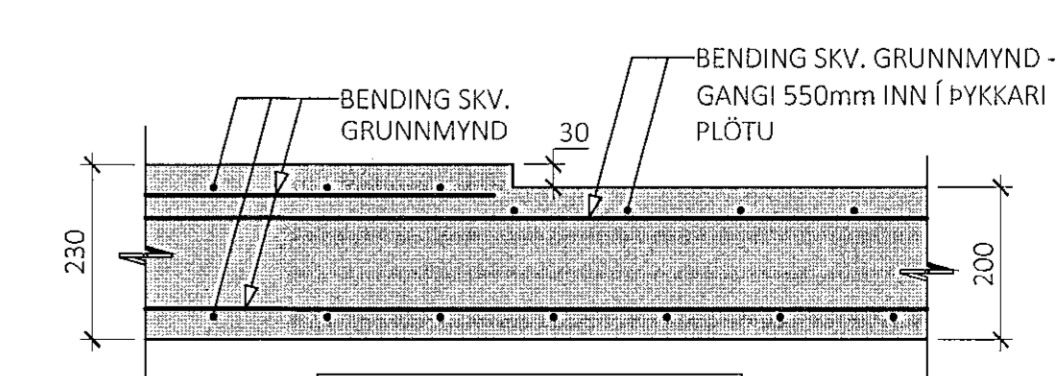

SJÁ TEIKNINGAR ARKITEKTS FYRIR MÁLSETNINGAR Á PYNNINGUM

ÚTG. DAGS. SKÝRING

LÆKJARGATA 2
HAFNARFIRÐI

DVERGSREITURINN

BURÐARVIRKI
PLATA YFIR 1. HÆÐ, HÚS D & E
GRUNNMÝNDIR

SAMÞYKKT: *Árni Þ. Þorsteinsson* KENNITALA: *070970-4149*

DAGS. ÚTGÁFU: 13.10.2021

DAGS. BREYTI:

MÆLIKVARÐI: 1:50

HÖNNUÐUR: HE

YFIRFARID AF:

HANNA
VERKFRÆDISTOFA

20038 1102
VERKNR. NÚMUR ÚTG.

ÁRMÚLA 4-6 108, REYKJAVÍK KT. 631216-0480 SÍMI: 771-5252
hannaverk.is frund@hannaverk.is