



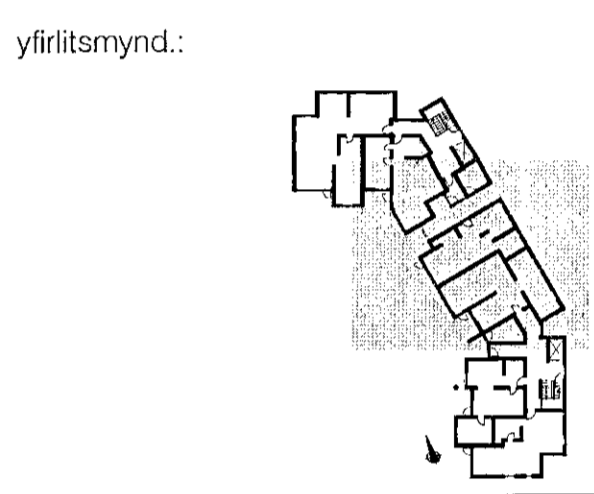

Samþykkt þann
19. okt. 2021
Lsh. byggingarfulltrúans í Hafnarfirði
Halimar A. Jónsson
HIA S

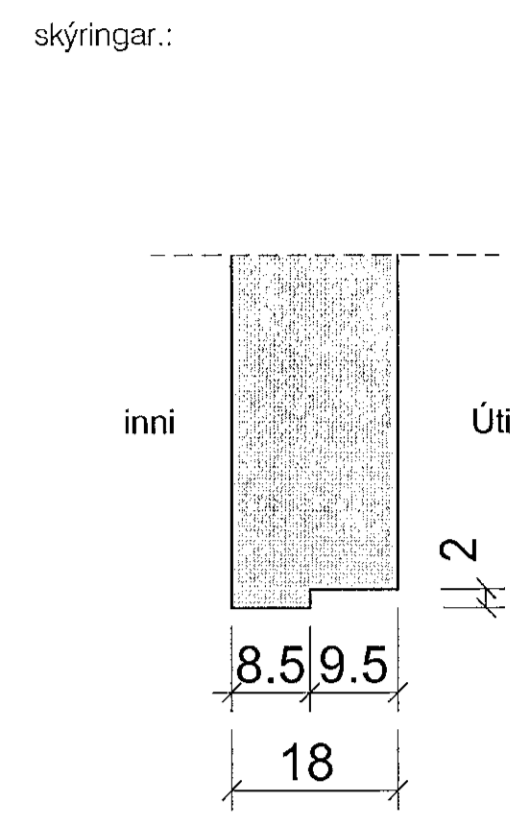

verkheiti: Nónhamar 2
verkhliuti: grunnmynd 1.hæð frh.
mkv.: 1:50
dags.: 27.8.2021
hannað.: GPK
teiknað.: PRV
blaðstærð.: A1

dags. breytinga.:
br. (a):
br. (b):
br. (c):
br. (d):
br. (e):
br. (f):
br. (g):

fylgiskjöl.:
samb.:
samb.:
teikn.nr.:

S02

RÝMA arkitektar
Stórhóla 17, 110 Reykjavík
www.ryma.is
Gunnar Páll Kristjánsson arkitekti

Grunnmynd 1.hæð, Nónhamar 2