



skýringar:

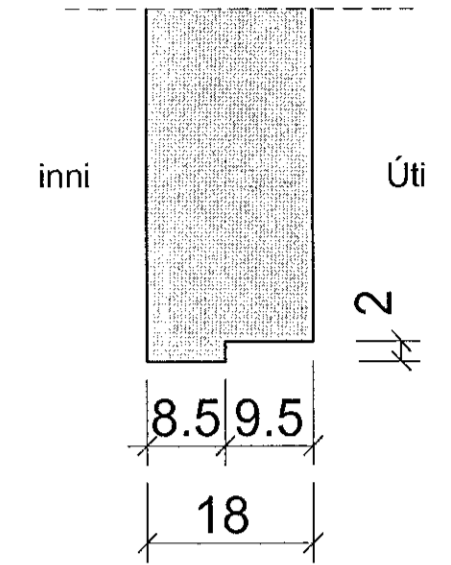

steyptur tappi

yfirlitsmynd:

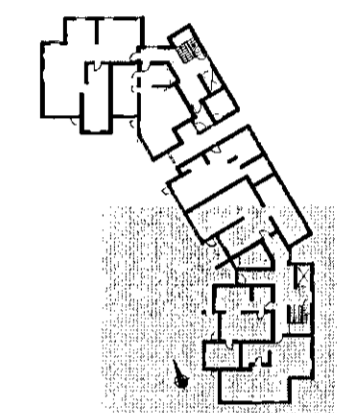

verkheiti:

Nónhamar 2

verkhúli:

grunnmynd 1.hæð frh.

mkv.:

1:50

dags.:

27.8.2021

hannað.:

GPK

teiknað.:

PRV

blaðstærð.:

A1

dags. breytinga.:

br. (a).:

br. (b).:

br. (c).:

br. (d).:

br. (e).:


br. (f).:

br. (g).:

fylgiskjöl.:

samb.:
samb.:
tekn.nr.:

S03

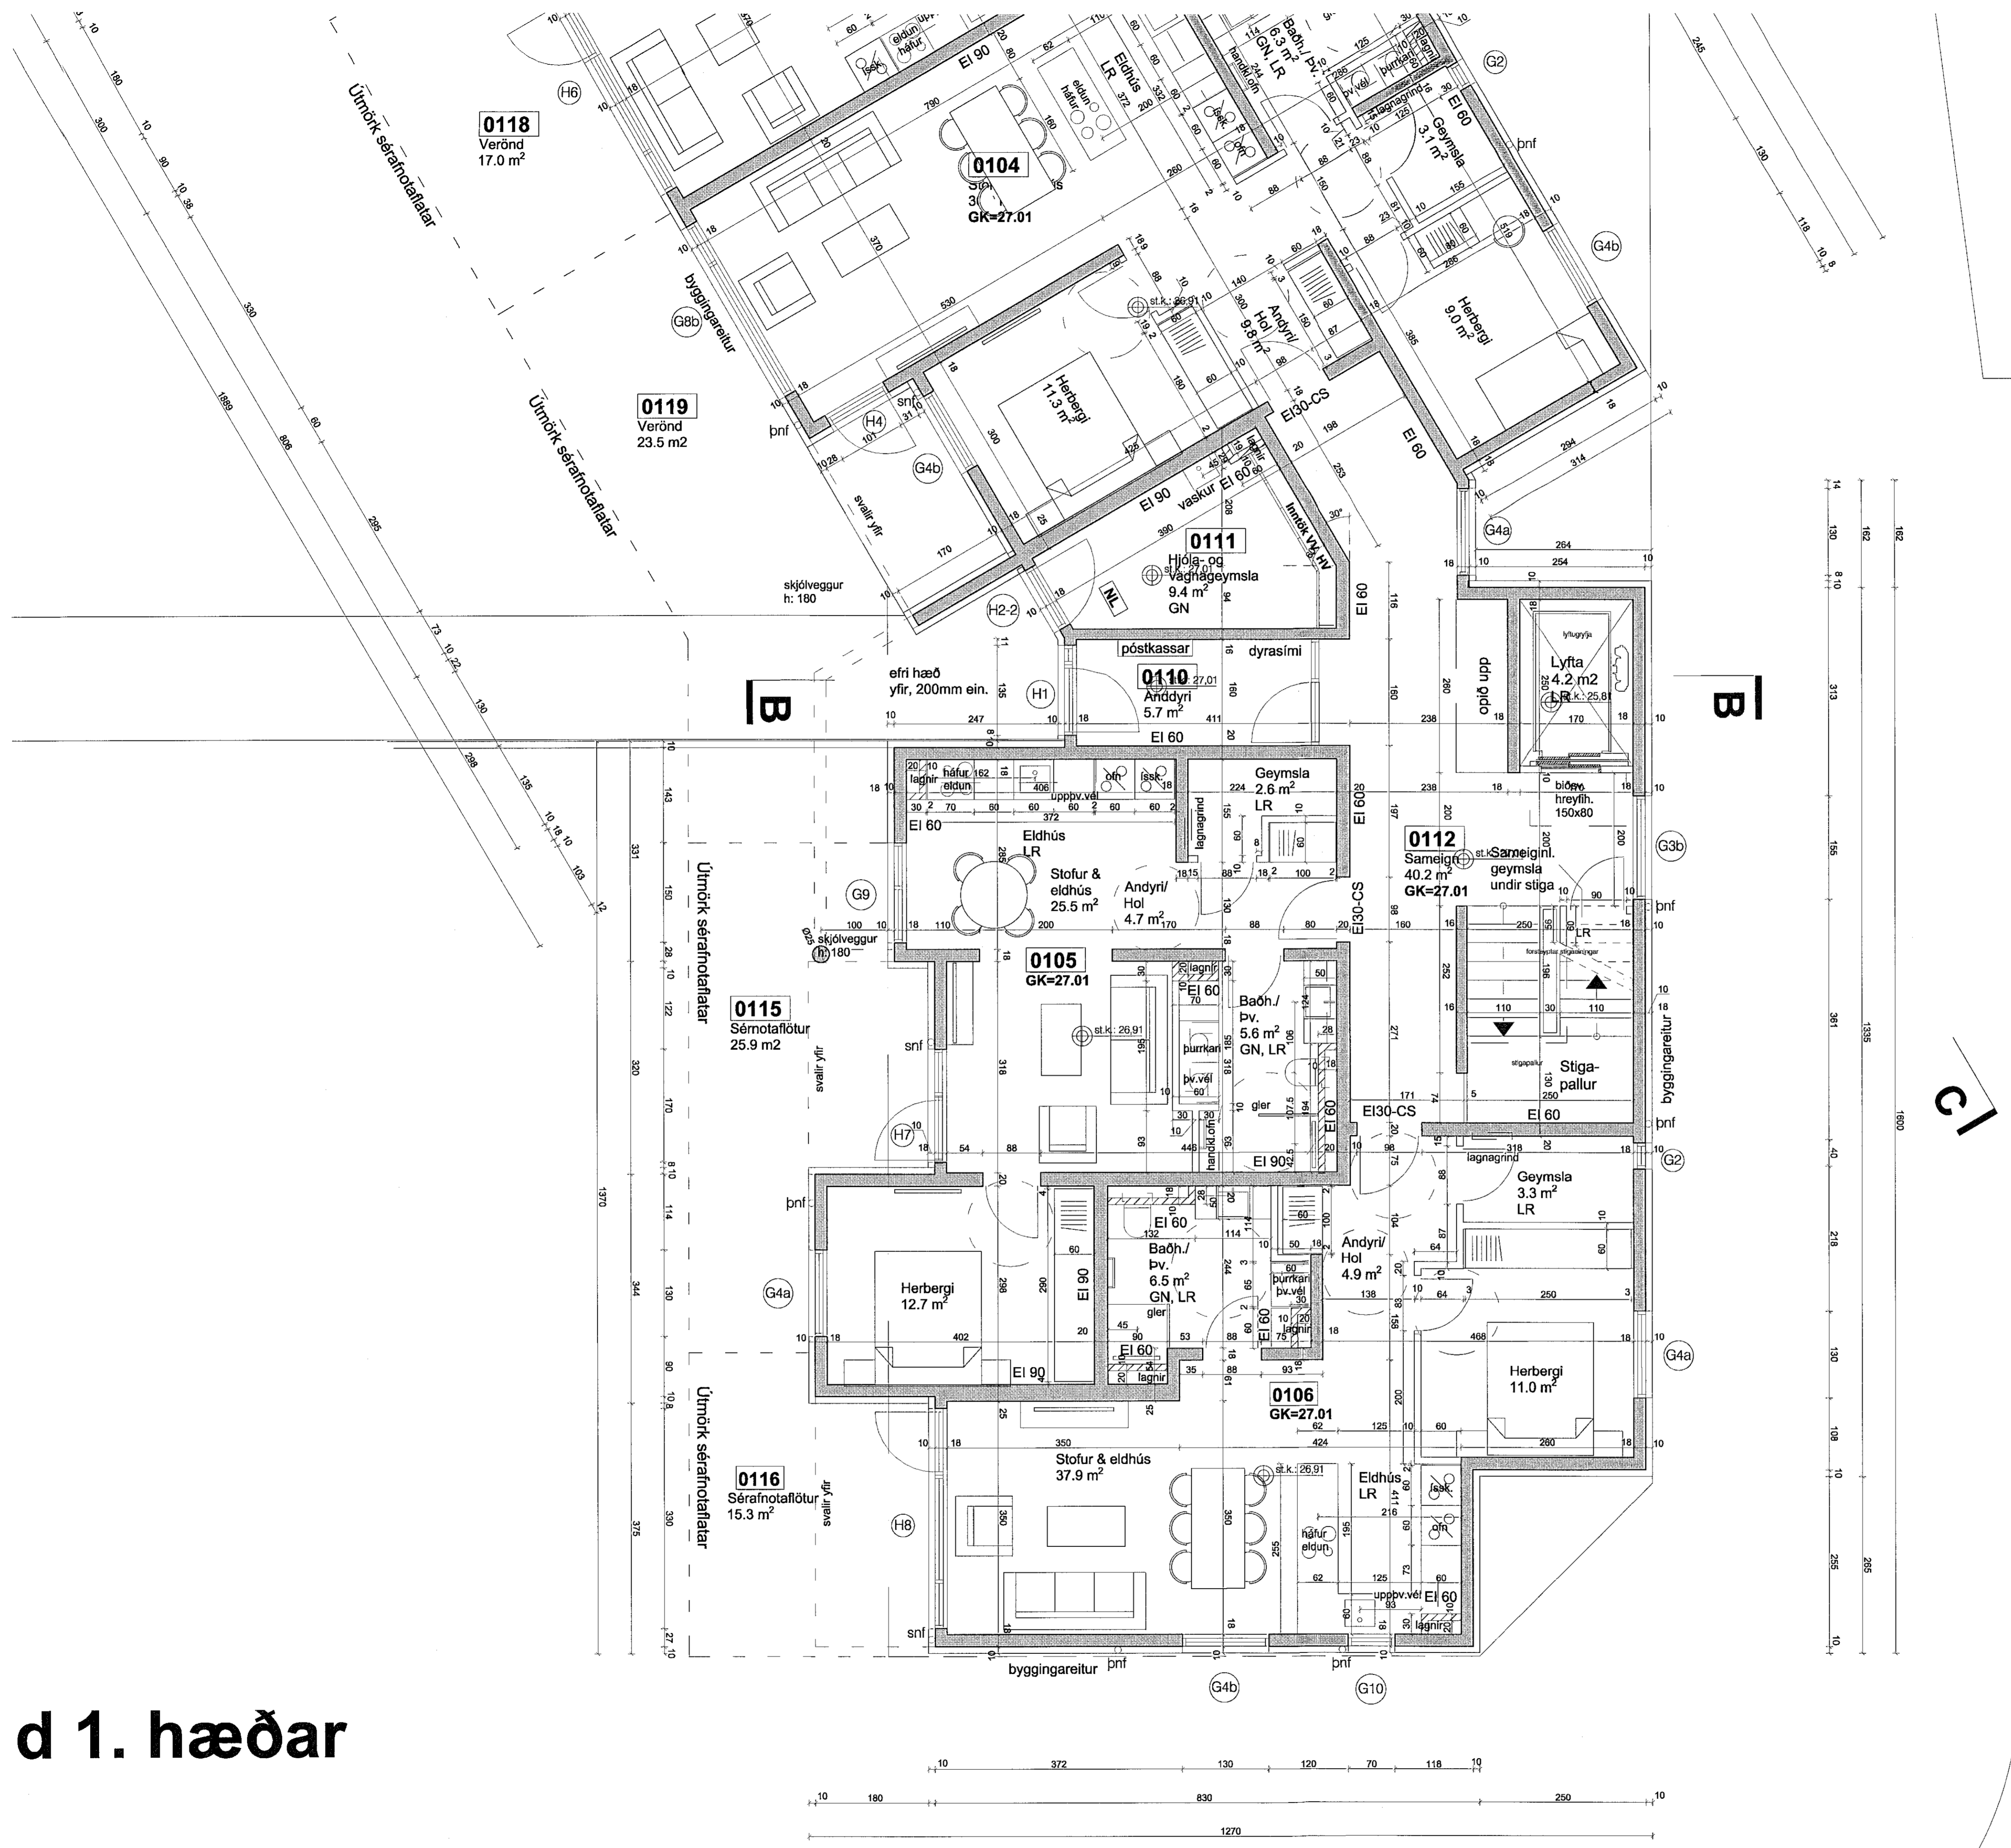

d 1. hæðar

Grunnmynd 1.hæð, Nónhamar 2