



Samþykkt þann  
19. okt. 2021  
Fél. byggingarfræðingna í Hálförðun  
Hjón. og A. Jónsson  
HMAJ

skýringar:

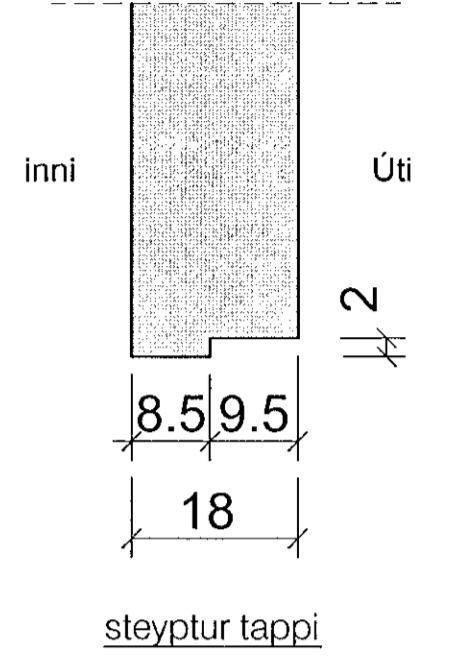

yfirlitsmynd:

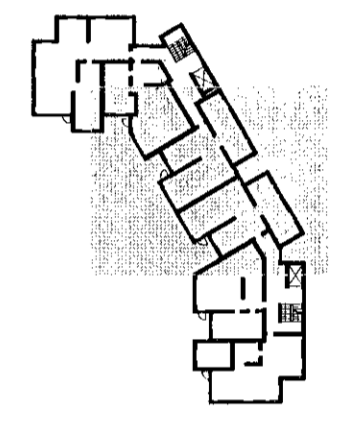

verkefni:

Nónhamar 2

verkhúti:

grunnmynd 2.hæð frh.

mkv.:

1:50

dags.:

27.8.2021

hannað.:

GPK

teiknað.:

PRV

blaðstærð.:

A1

dags. breytinga.:

br. (a.):

br. (b.):

br. (c.):

br. (d.):

br. (e.):

br. (f.):

br. (g.):

fylgiskjöl:

samp.:

samp.:

teikn.nr.:

S05

RÝMA arkitektar

Stórnóla 17, 110 Reykjavík

www.ryma.is

Grunnmynd 2.hæð, Nónhamar 2