
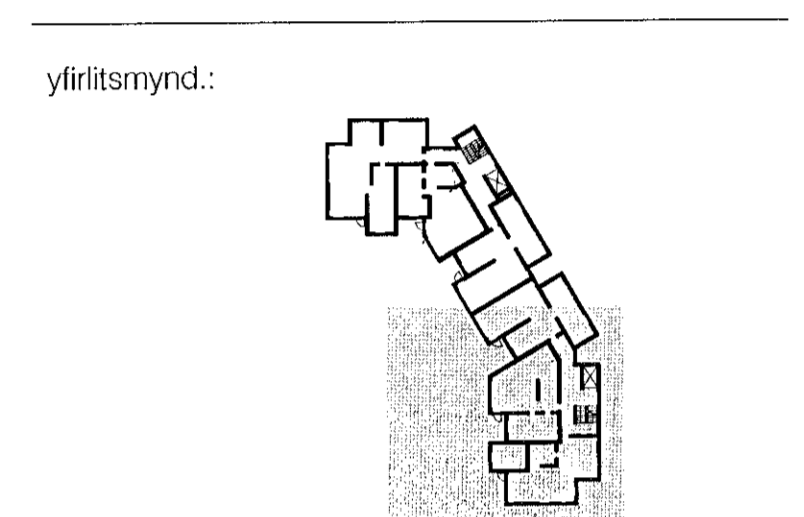


Sambýkkt þann
19. okt. 2021
F.ð. byggingarfræðingur, Halmarfréð
Hilmar A. Jónsson
HMA

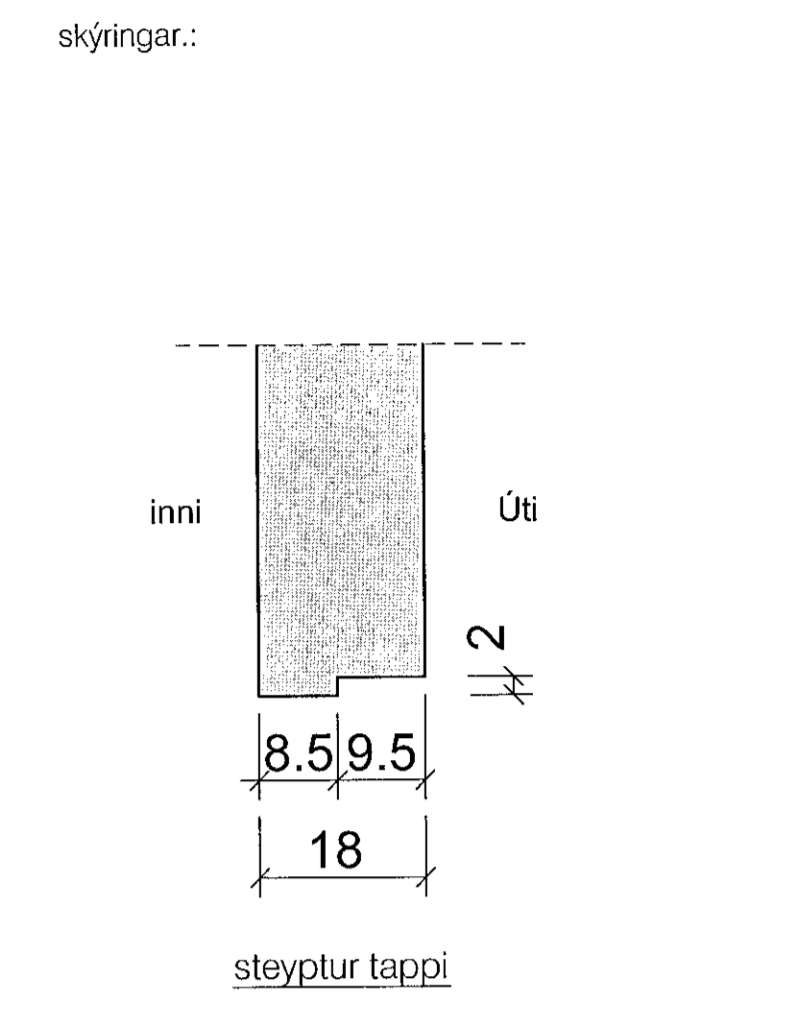

verkheiti: **Nónhamar 2**

verkhliuti: **grunnmynd 2.hæð frh.**

mkv.:	1:50
dags.:	27.8.2021
hannað.:	GPk
teiknað.:	PRV
blaðstærð.:	A1

dags. breytinga:

br. (a.):	
br. (b.):	
br. (c.):	
br. (d.):	
br. (e.):	
br. (f.):	
br. (g.):	

fylgiskjöl:

samb.: *[Signature]*

samb.:

teikn.nr.:

S06

RÝMA arkitektar
Stornóta 17, 110 Reykjavík
www.ryma.is

Grunnmynd 2.hæð, Nónhamar 2