



Samþykkt þann
 19. okt. 2021
 f.v. byggingarfulltrúans í Hafnarfirði
 Heilmur A. Jónsson
 H.A.J.

skýringar:

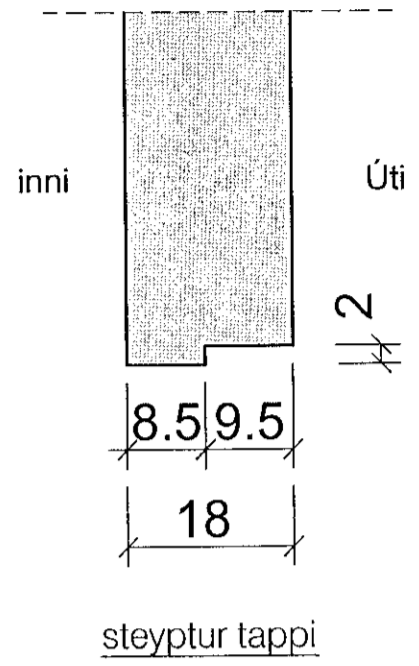

yfirlitsmynd:

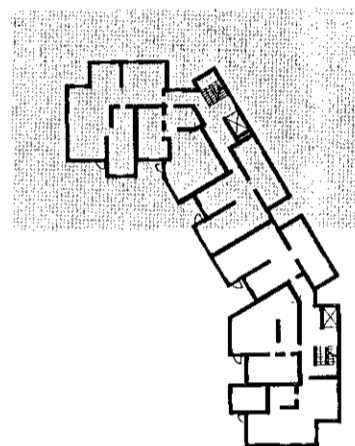

verkhelti:

Nónhamar 2

verkhluði:

grunnmynd 3.hæð

mkv.:	1:50
dags.:	27.8.2021
hannað.:	GPK
teiknað.:	PRV
blaðstærð.:	A1

dags. breytinga.:

- br. (a.):
- br. (b.):
- br. (c.):
- br. (d.):
- br. (e.):
- br. (f.):
- br. (g.):

fylgiskjöl.:

samb.:
 samb.:
 telkn.nr.:

S07

RÝMA arkitektar
 Stórnóla 17, 110 Reykjavík
 www.ryma.is

Grunnmynd 3.hæð, Nónhamar 2