



skýringar:

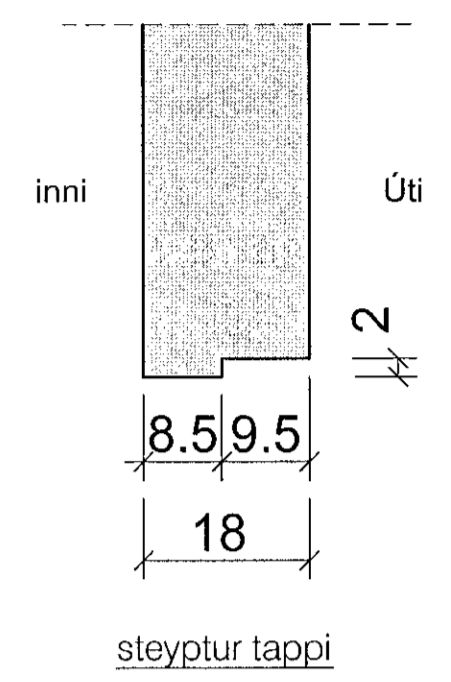

yfirlitsmynd:

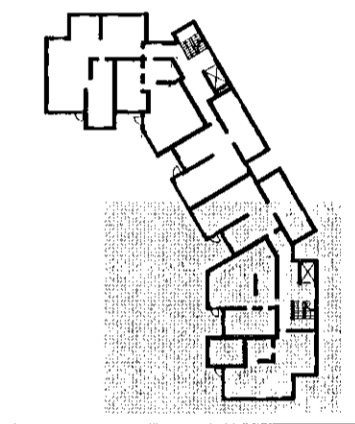

verkefni:

Nónhamar 2

verkhúti:

grunnmynd 3.hæð frh.

mkv.:	1:50
dags.:	27.8.2021
hannað.:	GPK
teiknað.:	PRV
blaðstærð.:	A1


dags. breytinga:

- br. (a):
- br. (b):
- br. (c):
- br. (d):
- br. (e):
- br. (f):
- br. (g):

ylgiskjöl:

samb.:
samb.:
teikn.nr.:

S09

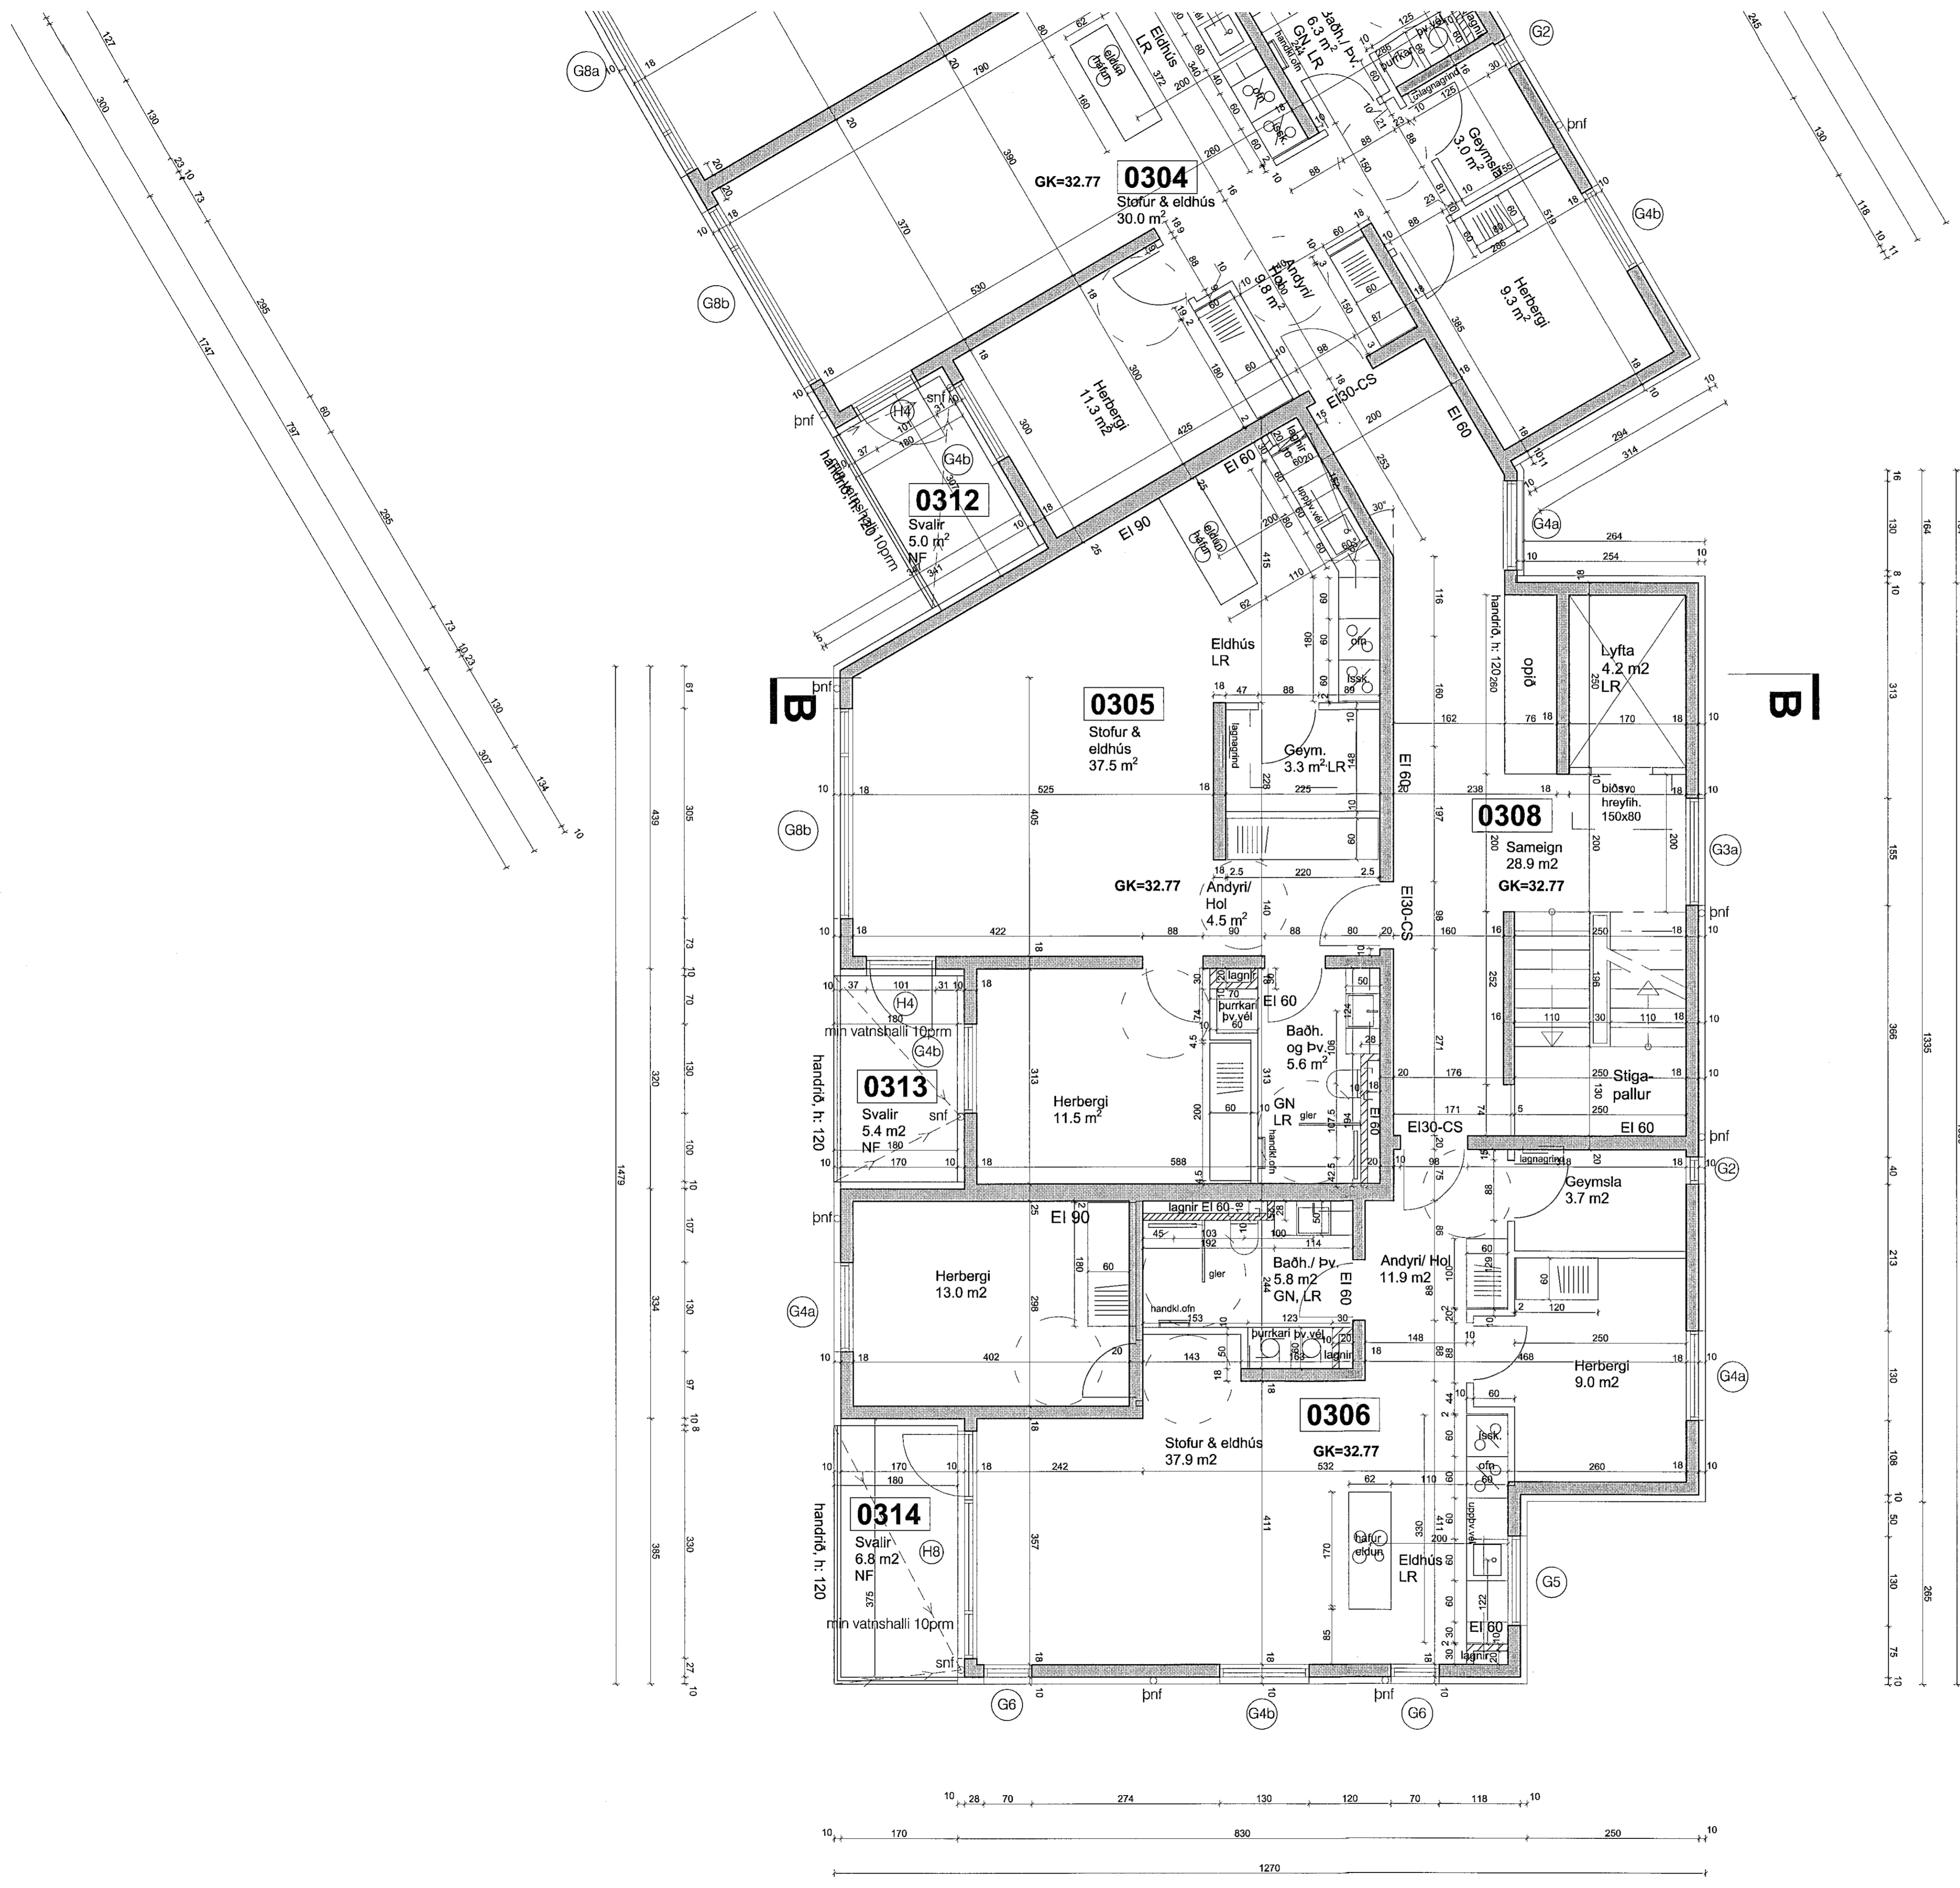

Grunnmynd 3.hæð, Nónhamar 2