



Samþykkt þann
19. okt. 2021
L.h. byggingarfulltrúars. Hafnarbrú
Hilmar A. Jónsson
173

skýringar:

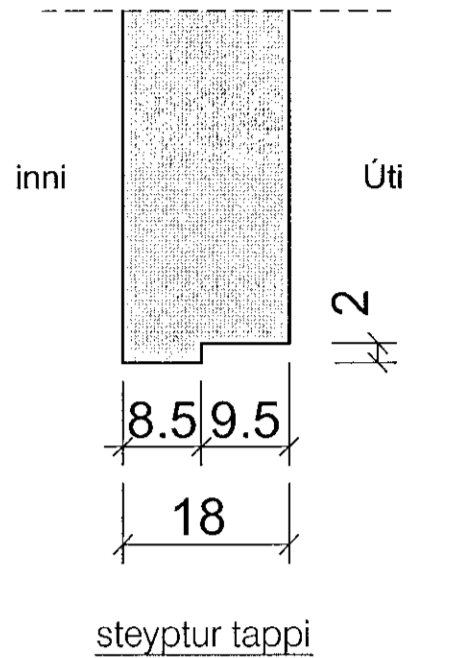

yfirlitsmynd:

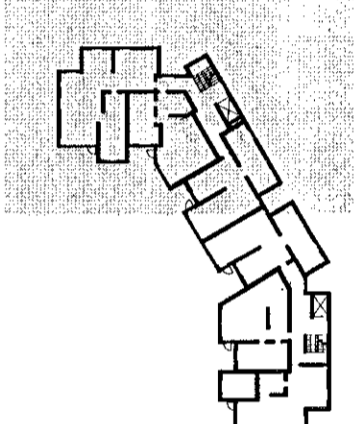

verkheiti:

Nónhamar 2

verkhliuti:

grunnmynd 4.hæð

mkv.:	1:50
dags.:	27.8.2021
hannað.:	GPk
teiknað.:	PRV
blaðstærð.:	A1

dags. breytinga.:

- br. (a.):
- br. (b.):
- br. (c.):
- br. (d.):
- br. (e.):
- br. (f.):
- br. (g.):

fylgiskjöl.:

samb.:

samb.:

teikn.nr.:

S10

RÝMA arkitektar
Stjórnfóla 17, 110 Reykjavík
www.ryma.is

Grunnmynd 4.hæð, Nónhamar 2