



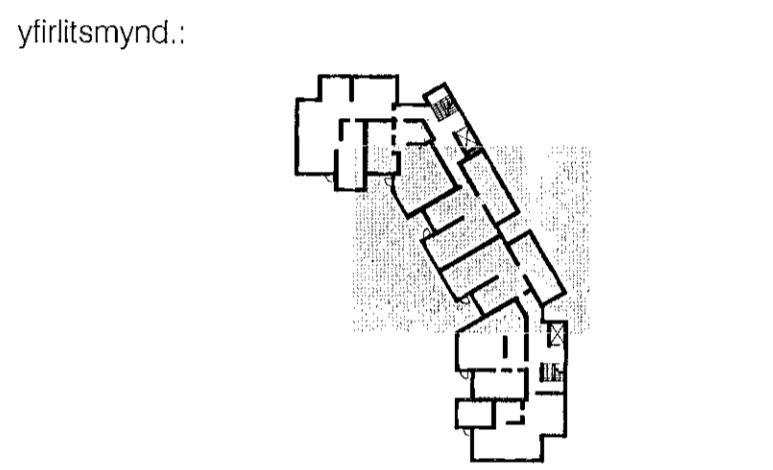

Grunnmynd 4.hæð, Nónhamar 2

Samþykkt þann
19. okt. 2021
Fr. byggingarfulltrúans í Hafnarfirði
Hilmar A. Jónsson
H-A-S

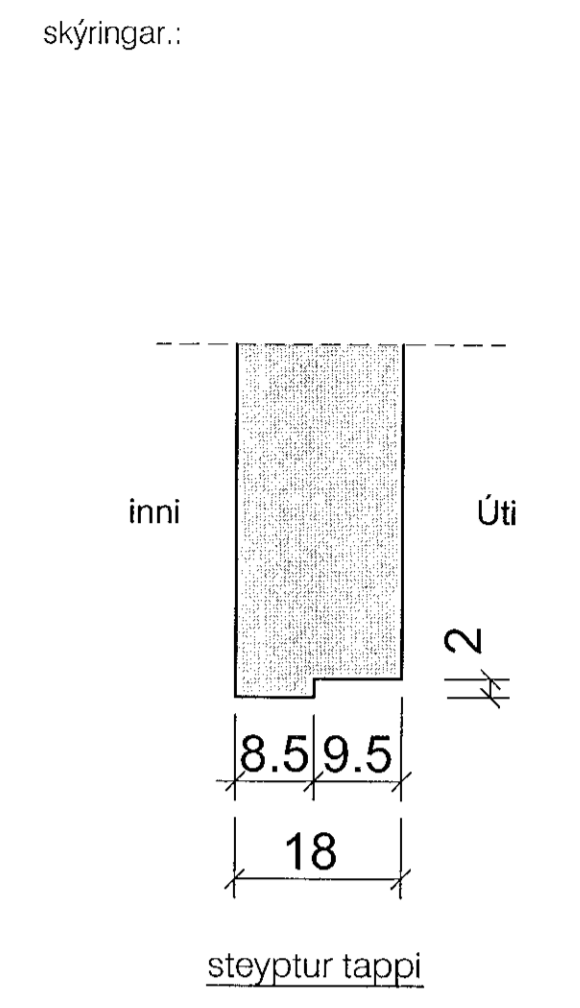

verkheiti: **Nónhamar 2**

verkhúti: grunnmynd 4.hæð frh.

mkv.:	1:50
dags.:	27.8.2021
hannað.:	GPK
teiknað.:	PRV
blaðstærð.:	A1

- dags. breytinga.:
- br. (a.):
 - br. (b.):
 - br. (c.):
 - br. (d.):
 - br. (e.):
 - br. (f.):
 - br. (g.):

fylgiskjöl:

samb.:

samb.:

teikn.nr.:

S11

RÝMA arkitektar
Stórnóla 17, 110 Reykjavík
www.ryma.is