


Samþykkt þann  
19. okt. 2021  
F.h. byggingarfulltrúars í Hafnarfróð  
Hilmar A. Jónsson  
1-A-5

skýringar:

Tvö lög af eldsöðnum tjörupappa á steypa þakplötu.  
200 mm rakapólin einangrun (XPS).  
Vatnspólin dúkur lagður á einangrun og fergt með  
þakmól / steinsteyptum hellum.  
Halli að niðurföllum tekinn í steypa plötu, min. 1:40

Útveggir frágengnir með 100 mm steinullareingangrun  
og klætt með álklaðningu og/eða trefjaplötum á  
upphengikerfi úr áli.  
Loftunarbíl milli einangrunar og klæðningar.

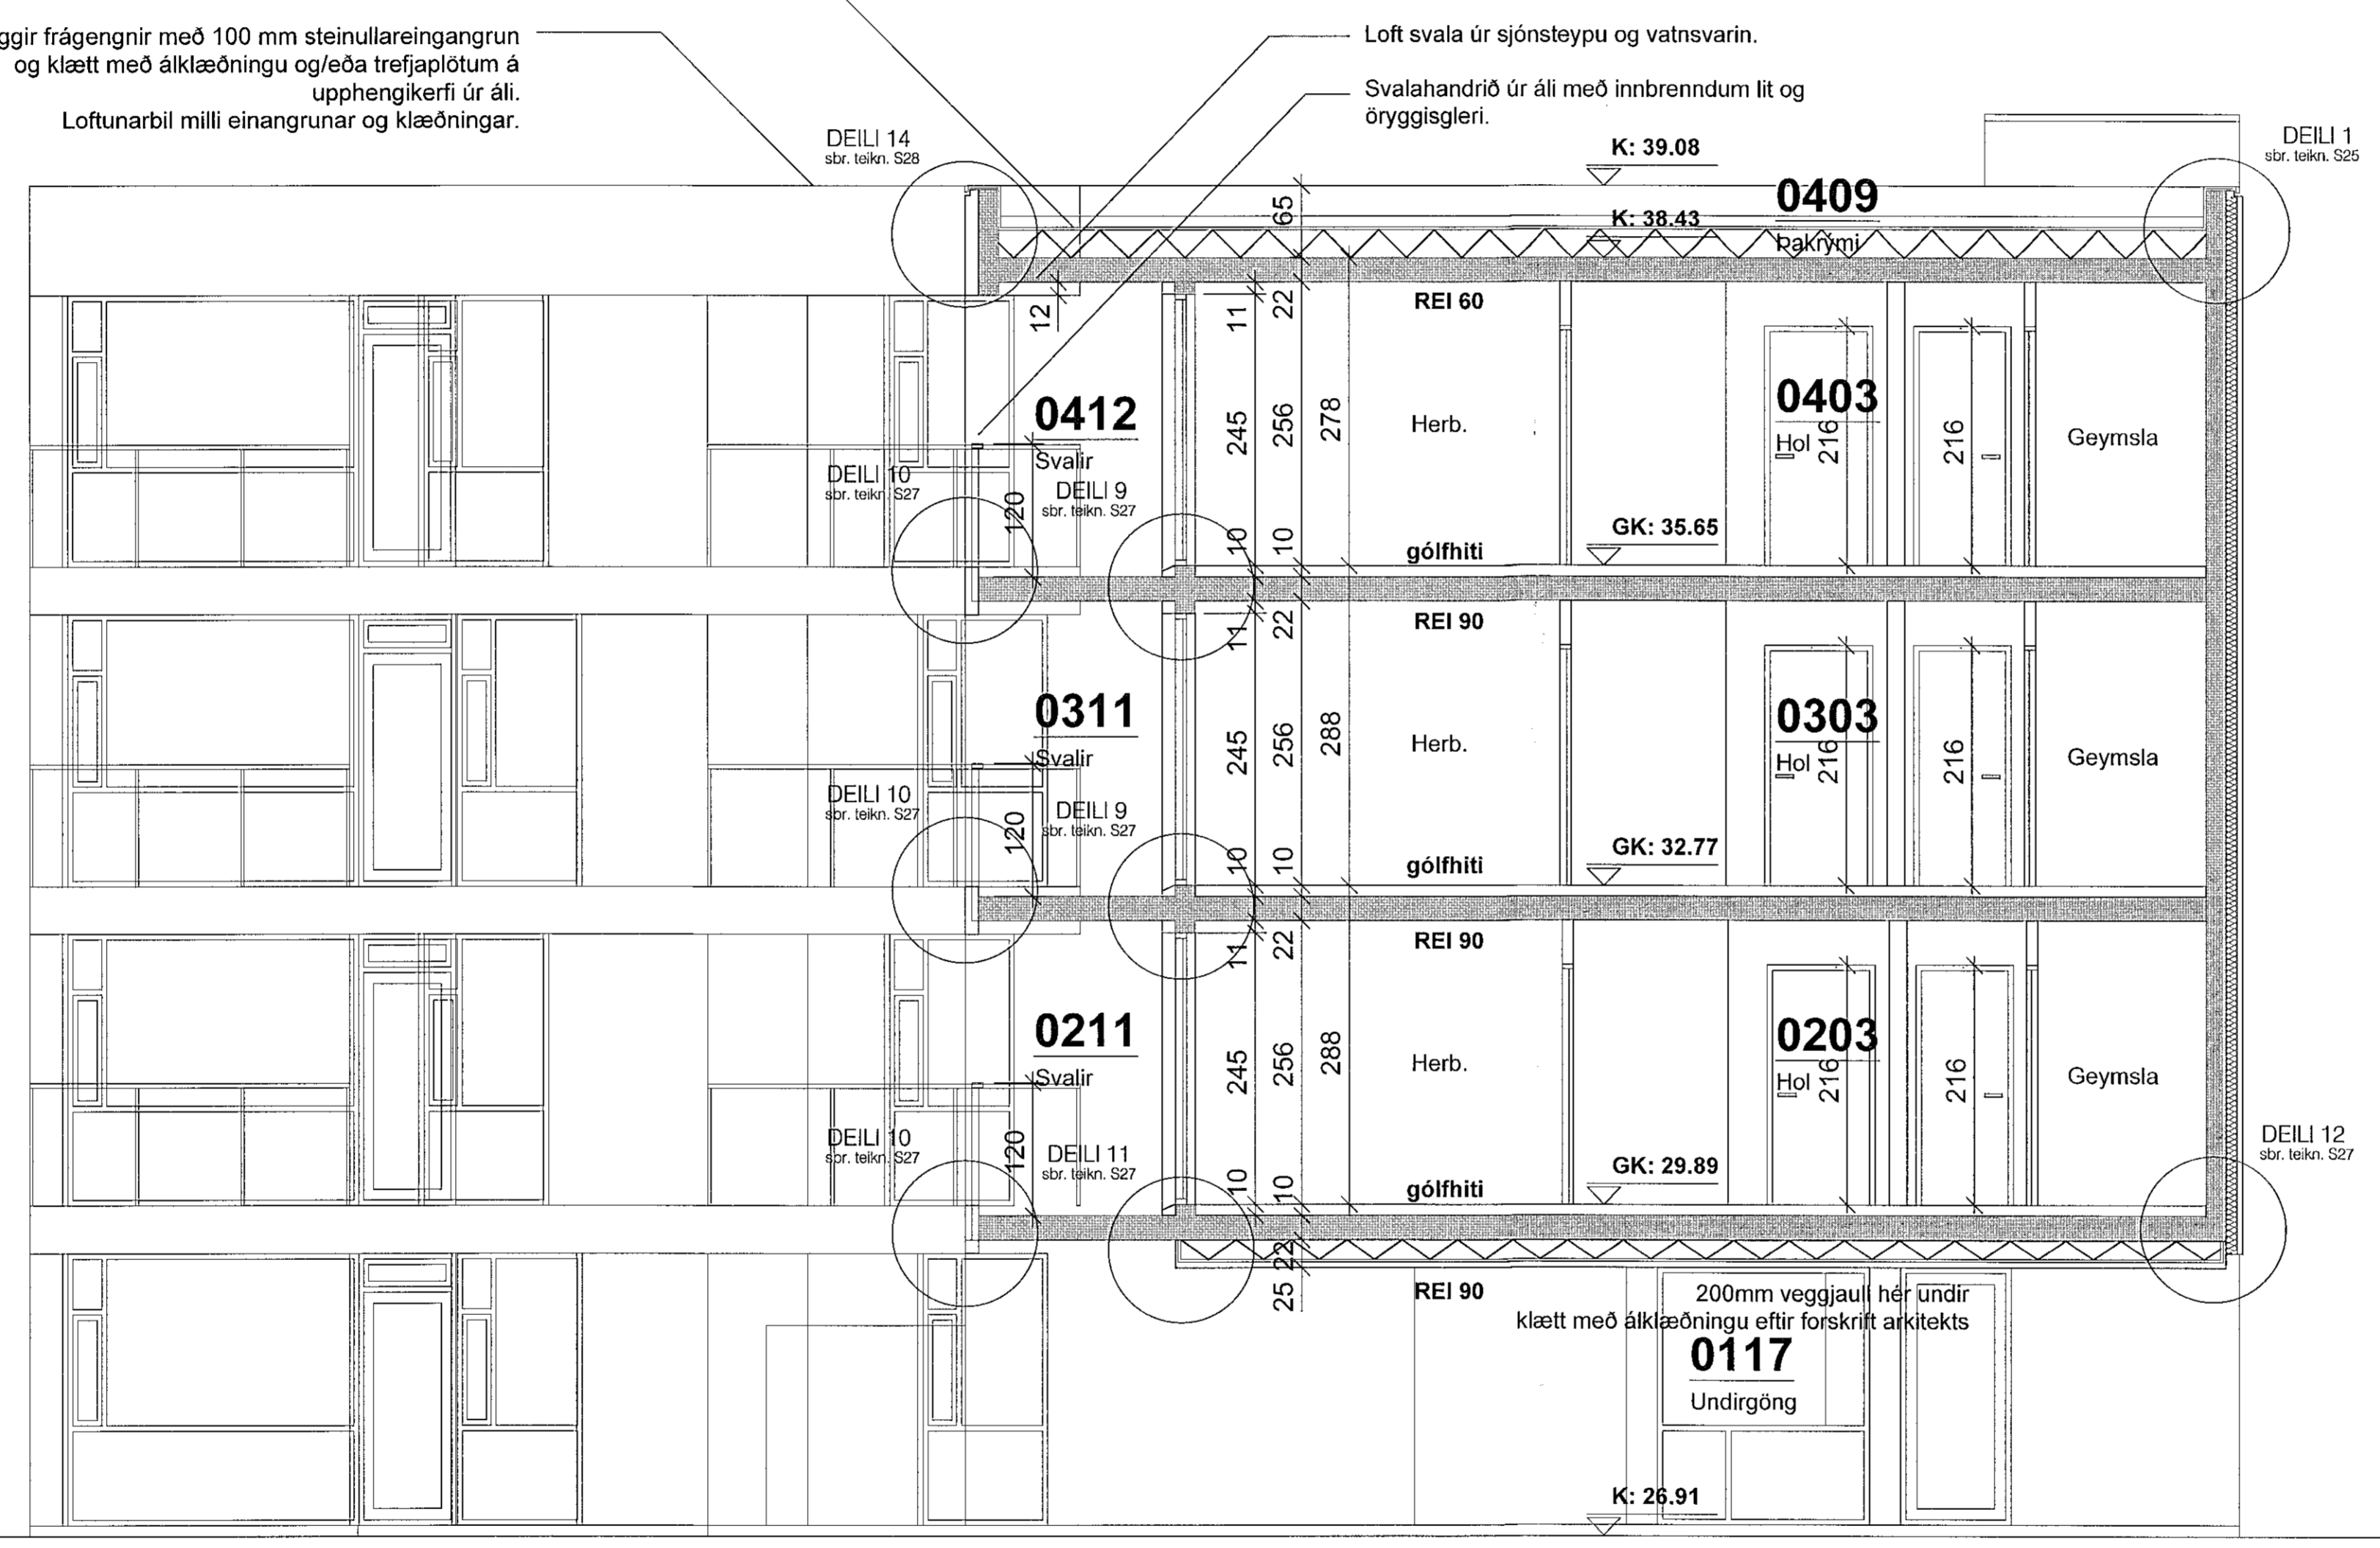

yfirritsmynd:

verkefni:

Nónhamar 2

verkhúti:

SNEIDING A-A

mkv.:	1:50
dags.:	27.8.2021
hannað.:	GPK,HSG
teiknað.:	PRV
blaðstærð.:	A1

dags. breytinga.:

- br. (a):
- br. (b):
- br. (c):
- br. (d):
- br. (e):
- br. (f):
- br. (g):

fylgiskjöl:

samb.

samb.

teikn.nr.:

S13