


skýringar:

Útloftun frá lyftuhúsi 1% af flatarmáli lyftuhúss.

Tvöfalt lag af ásoðnum þakpappa (T) á lyftuhús (Polygum). Vatnshalli á þakplötu mín. 1:40
100 mm ísteypt sókkuleinangrun undir þakplötu.

Tvö lög af eldsóðnum tjörupappa á steypa þakplötu.
200 mm rakapólin einangrun (XPS).
Vatnspólin dúkur lagður á einangrun og fergt með þakmól / steinsteyptum hellum.
Halli að niðurföllum tekinn í steypa plötu, mín. 1:40

Útveggir frágengnir með 100 mm steinullareinangrun og klætt með álklaðningu og/eða trefjaplötum á upphengikerfi úr áli.
Loftunarbíl milli einangrunar og klæðningar.

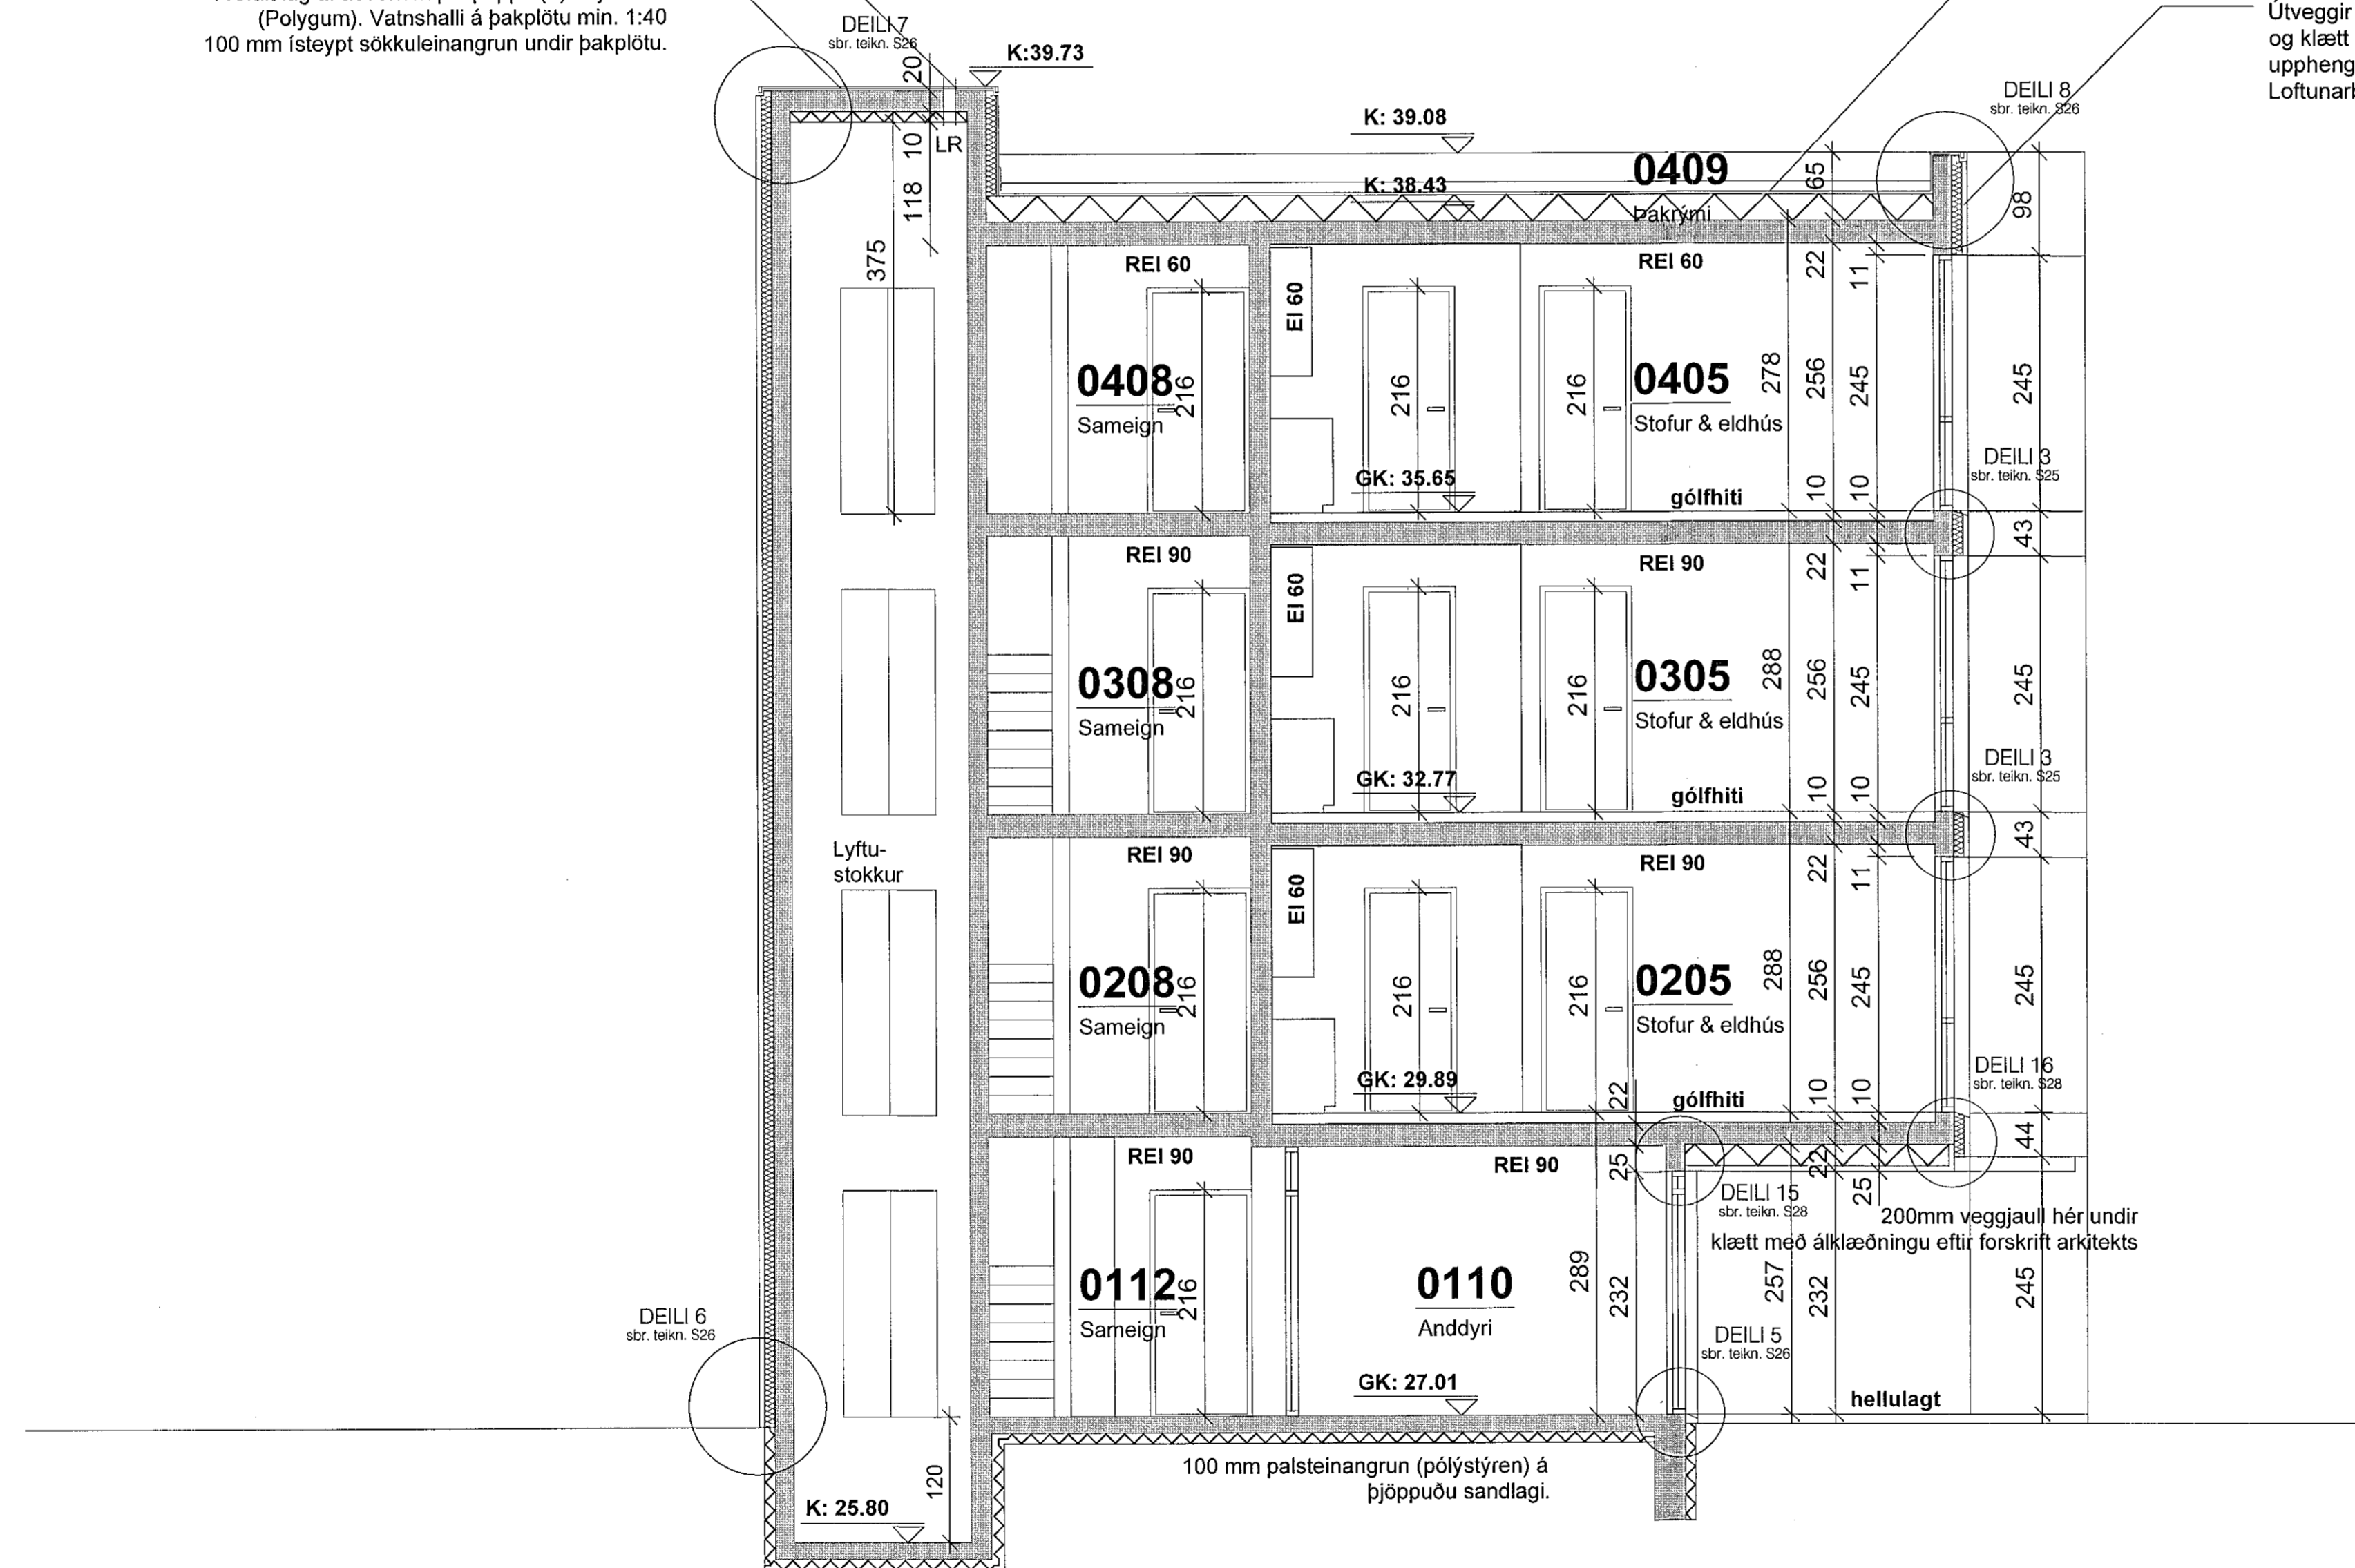

yfirlitsmynd:

verkheiti:

Nónhamar 2

verkhúli:

SNEIDING B-B

mkv.:	1:50
dags.:	27.8.2021
hannað.:	GPk,HSG
teiknað.:	PRV
bláðstærð.:	A1

dags. breytinga.:

br. (a).:

br. (b).:

br. (c).:


br. (d).:

br. (e).:

br. (f).:

br. (g).:

fylgiskjöl:

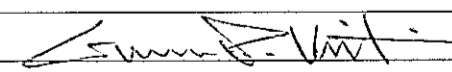samb.: 
samb.:
teikn.nr.:

S14