


Samþykkt þann
19. okt. 2021
F.h. byggingarfulltrúans í Hlíðarfróð
Hjalmar A. Jónsson
FAS

skýringar:

álklæddir timburgluggar settir í eftir á. Litur bronslitur skv. forskrift arkt. Mál á teikningum er steypumál. Draga þarf frá gluggamáli 15mm allan hringin. Tappi tekin í steypu. Gluggar látnir standa út fyrir ytri brún 3,5cm. Verktaki ber ábyrgð á máltöku glugga og hurða fyrir smíði.

álklæddir timburgluggar litur brons

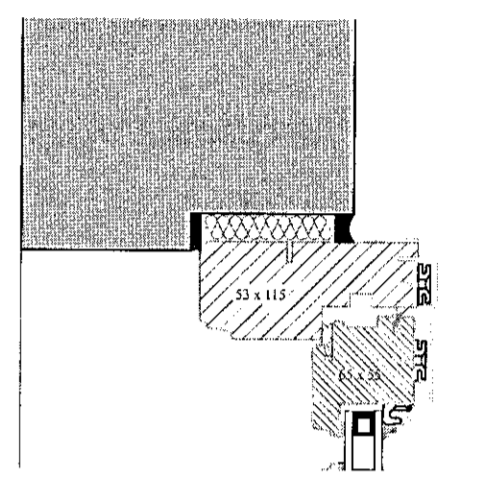

ylirlitsmynd:



ÚTLIT NORÐUR

undirgöng



ÚTLIT SUÐVESTUR

undirgöng

verkheiti:

Nónhamar 2

verkhúti:

Lykilmynd glugga og hurða

| | |
|-------------|-----------|
| mkv.: | 1:50 |
| dags.: | 27.8.2021 |
| hannað.: | GPk,D |
| teiknað.: | PRV |
| blaðstærð.: | A1 |

dags. breytinga.:

br. (a).:

br. (b).:

br. (c).:

br. (d).:

br. (e).:

br. (f).:

br. (g).:

fylgiskjöl:

samb.:

samb.:

teikn.nr.: