



skýringar:
 álklaðdir timburgluggar settir í eftir á. Litur bronslitur skv. forskrift arkt. Mál á teikningum er steypumál. Draga þarf frá gluggamáli 15mm allan hringin. Tappi tekin í steypu. Gluggar látnir standa út fyrir ytri brún 3,5cm. Verktaki ber ábyrgð á máltöku glugga og hurða fyrir smíði.

álklaðdir timburgluggar litur brons

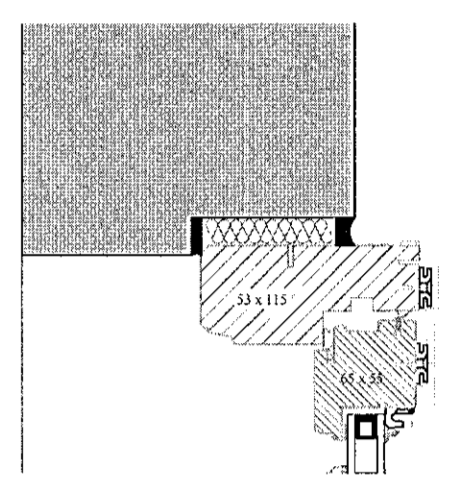

yfirlitsmynd:

ÚTLIT AUSTUR

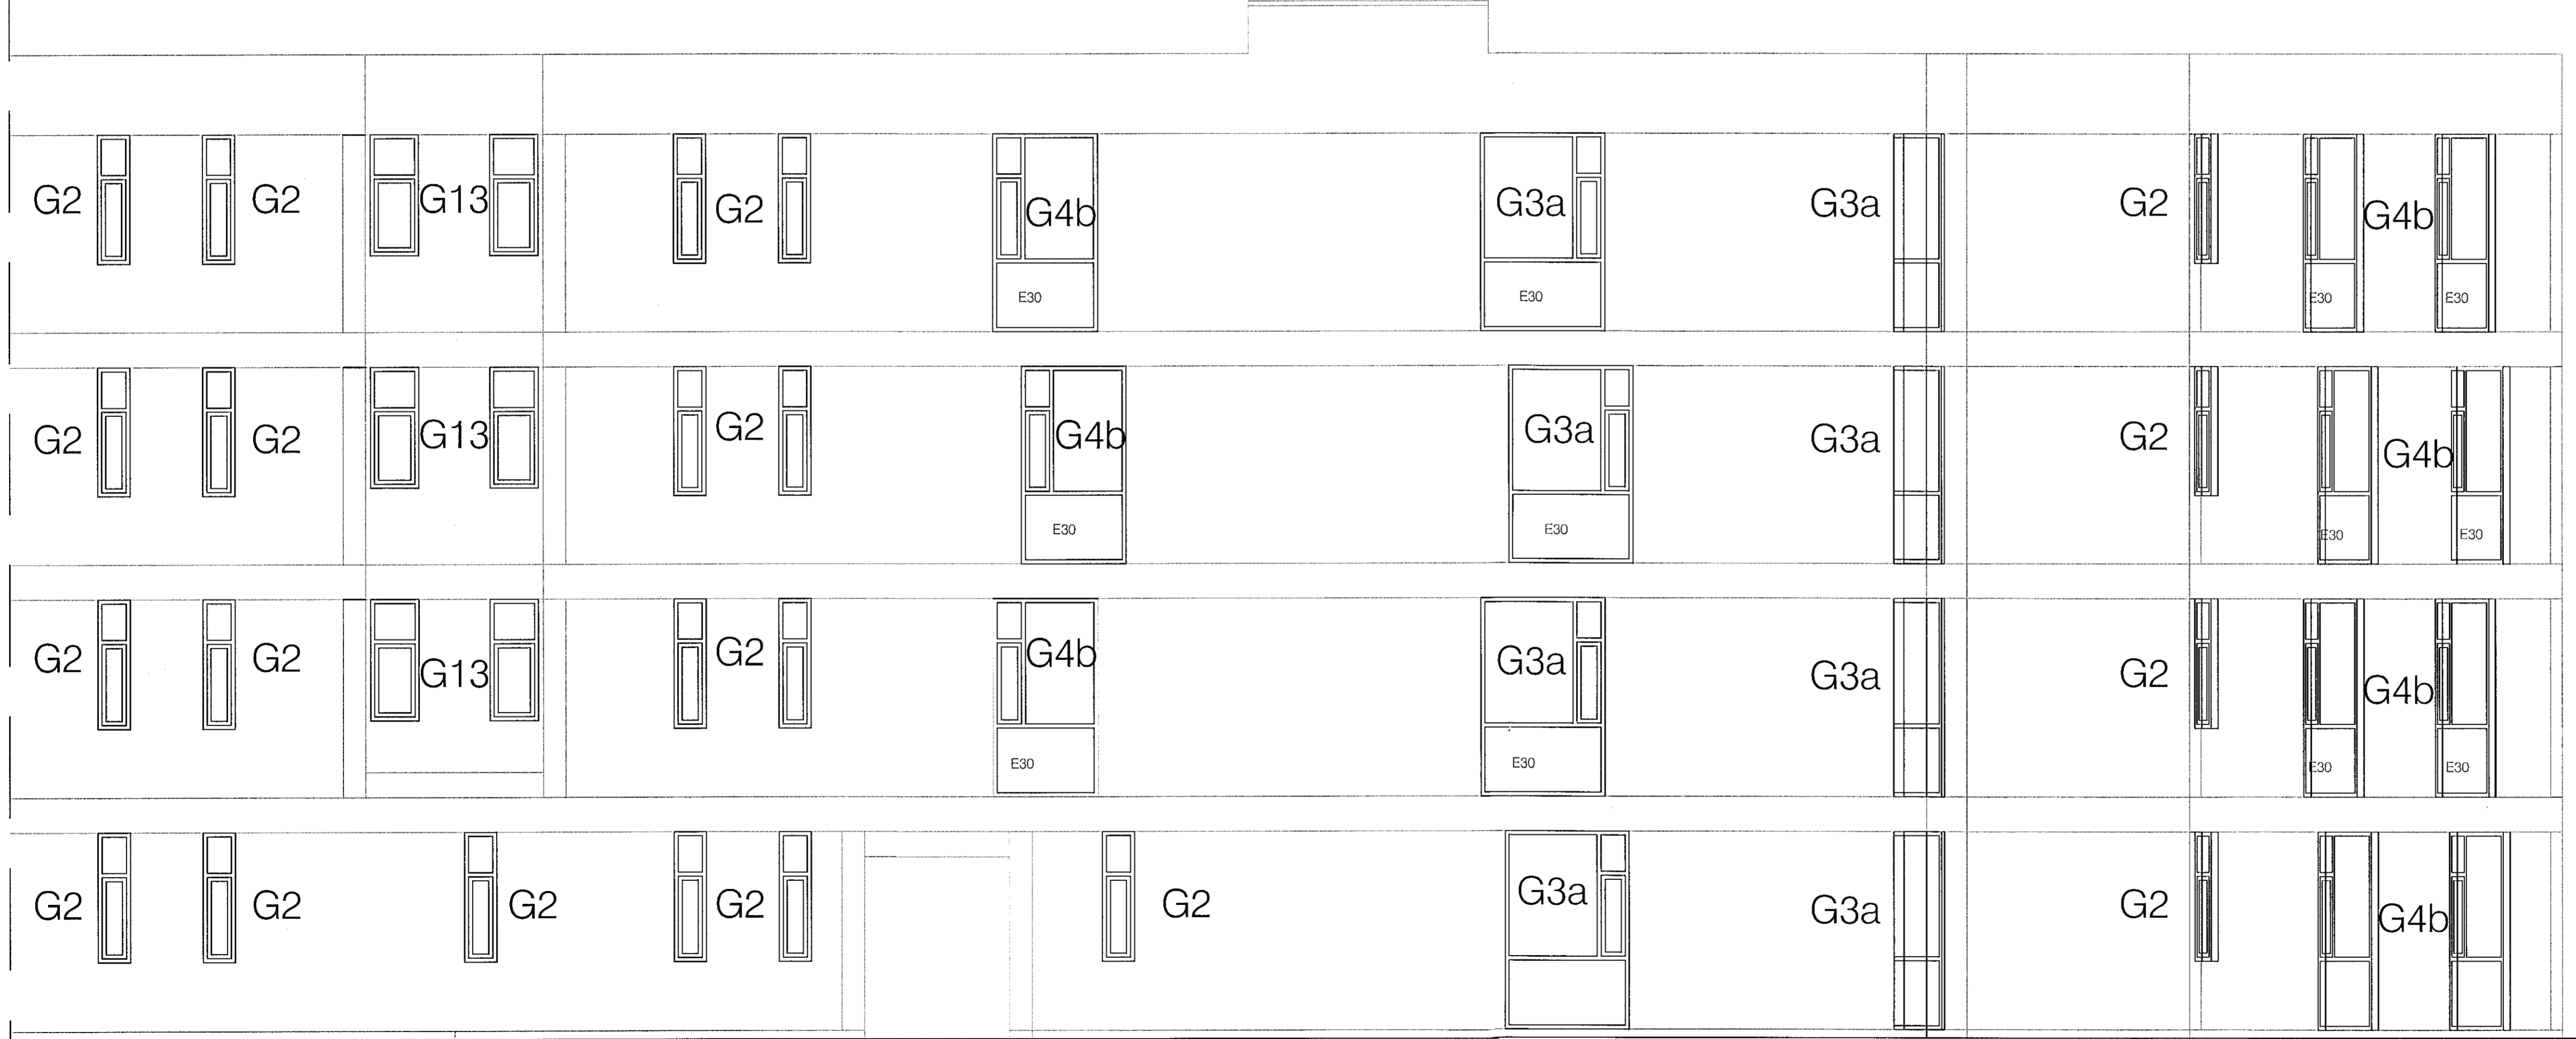

verkefni: Nónhamar 2

verkhliuti: Lykilmynd glugga og hurða

mkv.:	1:50
dags.:	27.8.2021
hannað.:	GPK, D
teiknað.:	PRV
blaðstærð.:	A1

clags. breytinga.:
 br. (a).:
 br. (b).:
 br. (c).:
 br. (d).:
 br. (e).:
 br. (f).:
 br. (g).:
 fylgiskjöl.:

samb.:
 samb.:
 teikn.nr.:

S17