



skýringar:

álklæddir timburgluggar settir í eftir á. Litur bronslitur skv. forskrift arkt. Mál á teikningum er steypumál. Draga þarf frá gluggamáli 15mm allan hringin. Tappi tekin í steypu. Gluggar látnir standa út fyrir ytri brún 3,5cm. Verktaki ber ábyrgð á málöku glugga og hurða fyrir smíði.


álklæddir timburgluggar litur brons

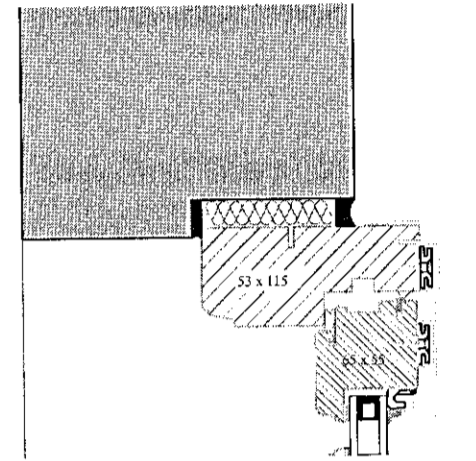


yfirlitsmynd:

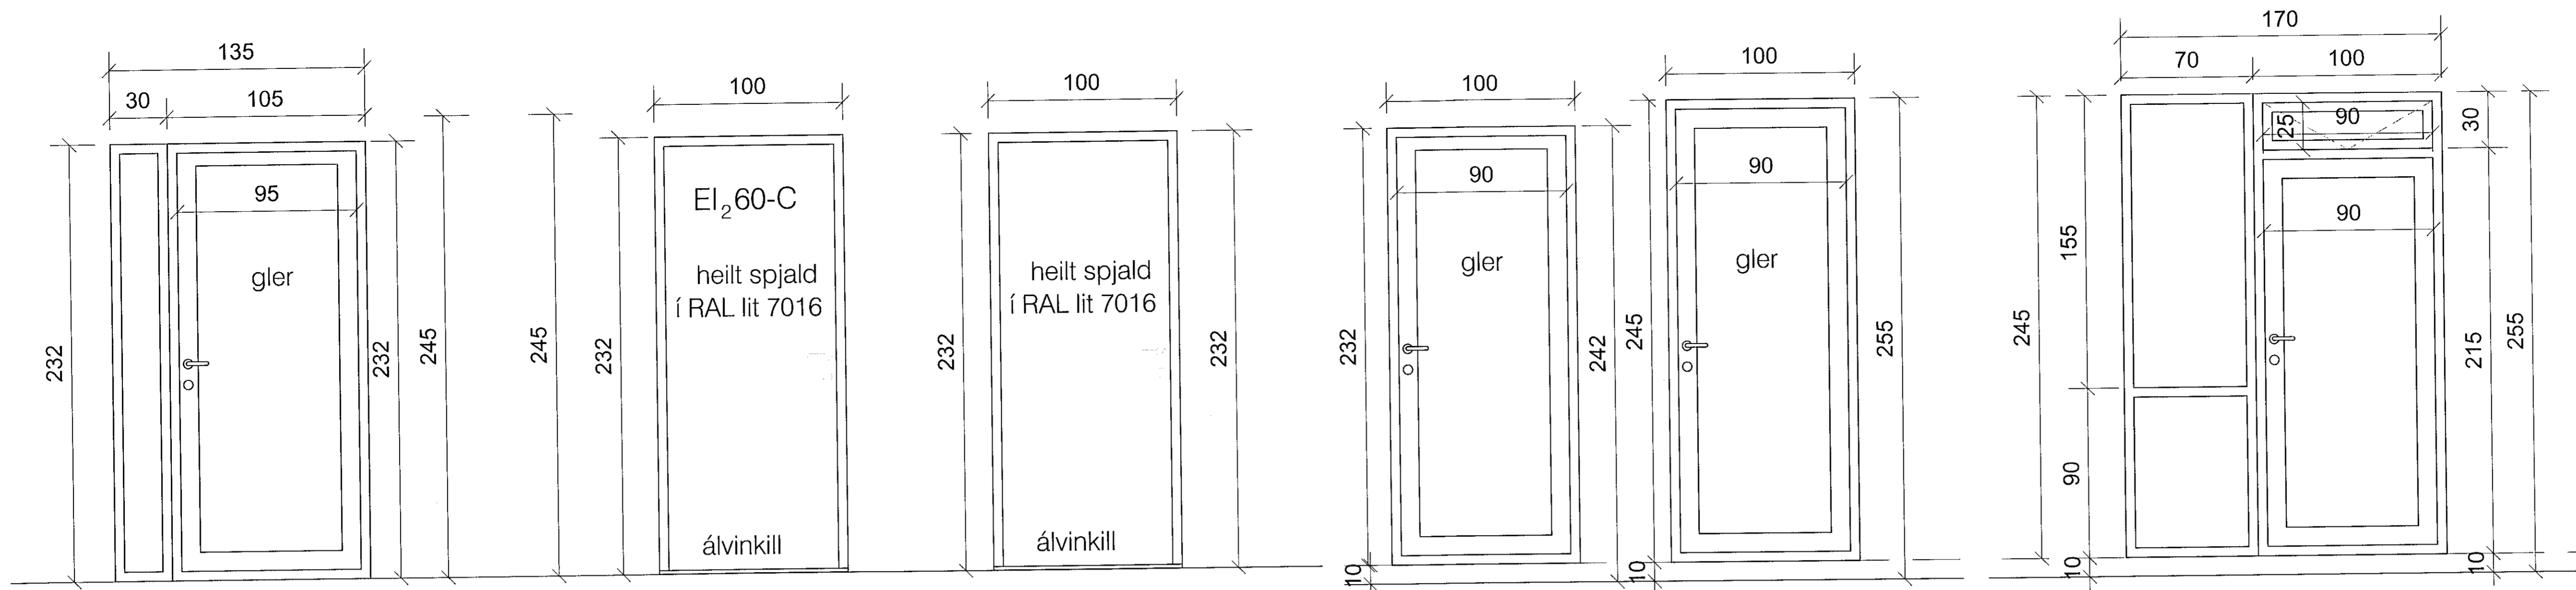


H1 Aðaldyrhurð inn í anddyri (álhurð) rafknúinn pumpa (opnast inn)-undirgöng-ein. 1 stk.

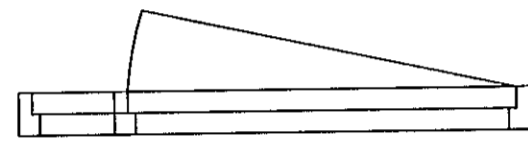


H2-1 Gönguhurð inn í hjóla-og vagnag. 1 stk (undirgöng)

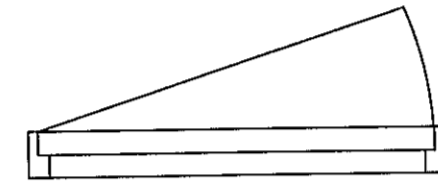


H2-2 Gönguhurð inn í hjóla-og vagnag. 1 stk

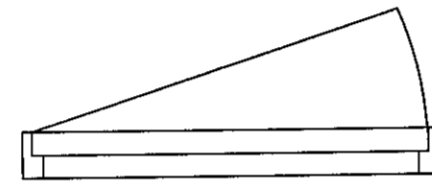



H3 Gönguhurð inn frá íbúð 103 (undirgöng) 1 stk (opnast inn)

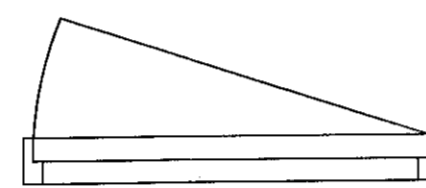

H4 Svalahurð 14 stk

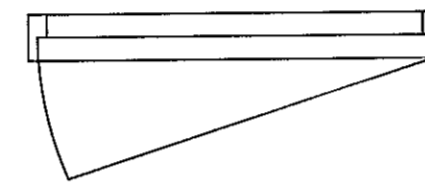


H7 Stofa 2 stk

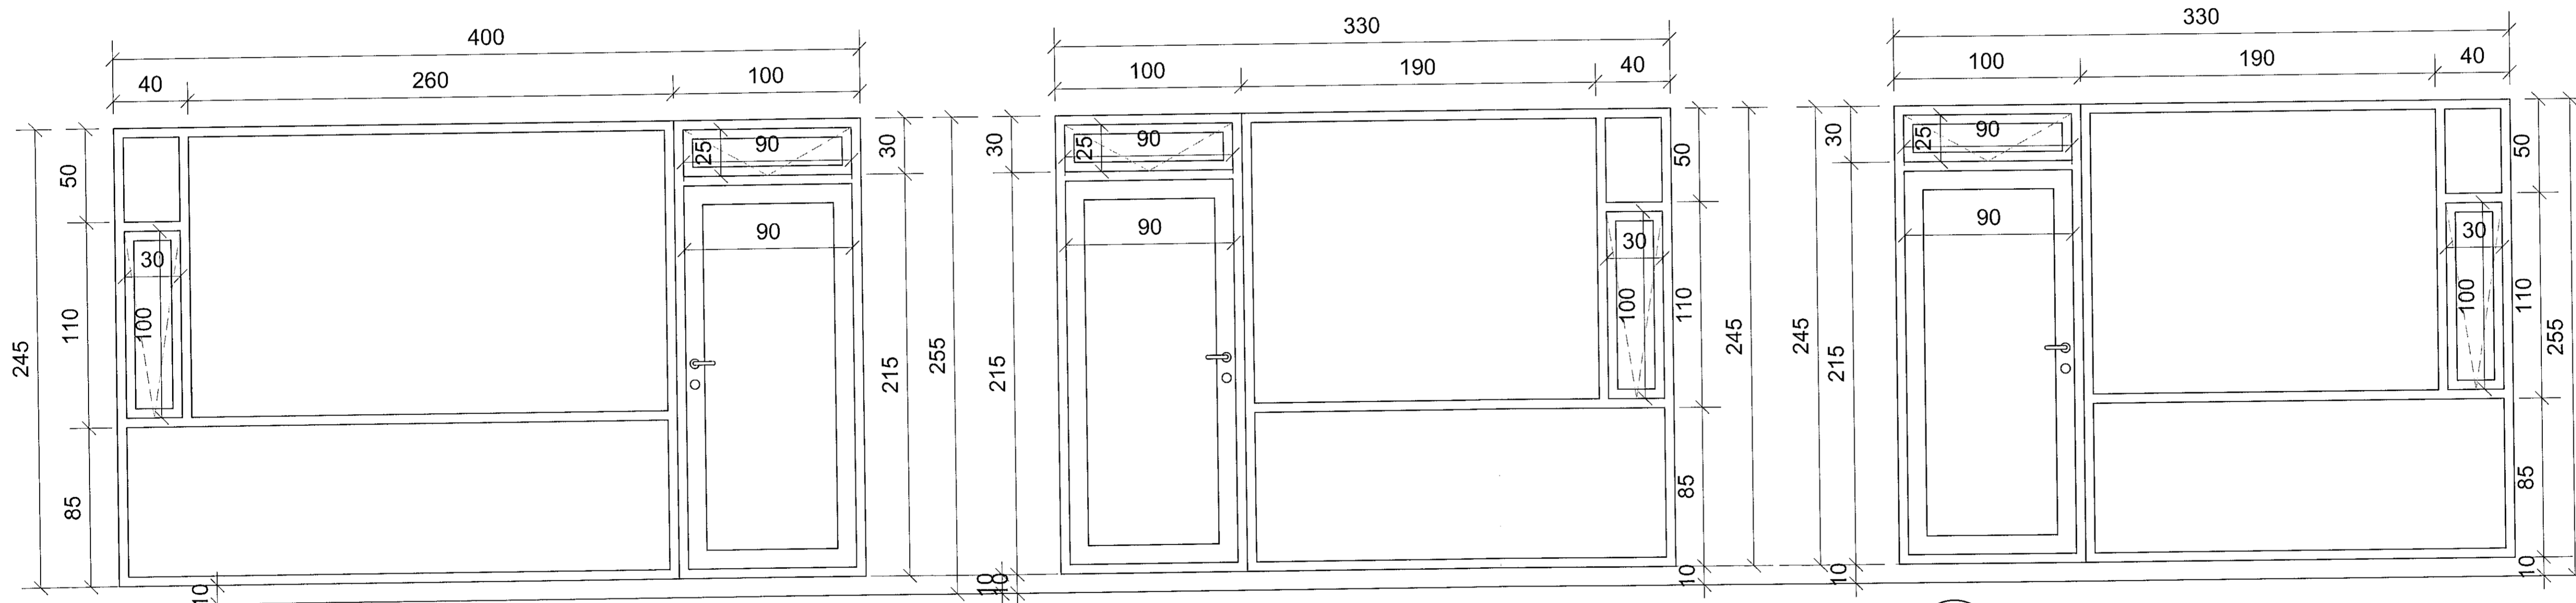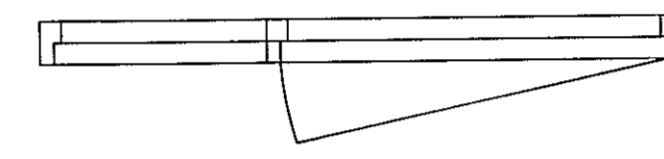


H5 Stofur/eldhús 4 stk



H6 Stofur/eldhús 1 stk

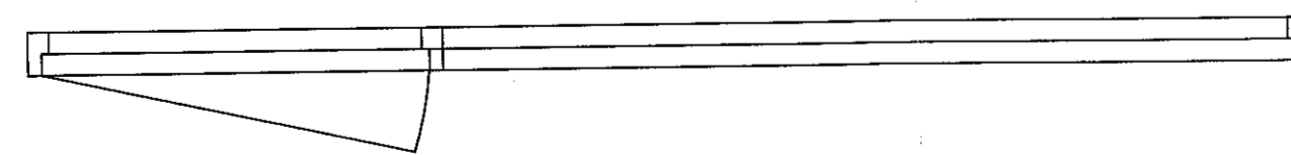

H8 Stofur/eldhús 4 stk

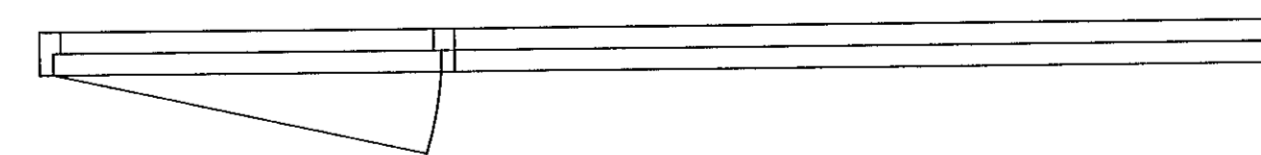

verkheiti:

Nónhamar 2

verkhliuti:

yfirlit glugga og hurða

mkv.:	1:20
dags.:	27.8.2021
hannað.:	GPK, D
teiknað.:	PRV
blaðstærð.:	A1

dags. breytinga.:

br. (a.):

br. (b.):

br. (c.):

br. (d.):

br. (e.):

br. (f.):

br. (g.):

fylgiskjöl.:

samb.:

samb.:

teikn.nr.:

S22