


18/10/21/2012/92

Samþykkt þann
19. okt. 2021
F. S. Byggingarfulltrúarskipti í Hafnarvíð
Hjálmar A. Jónsson
H-173

skýringar: _____

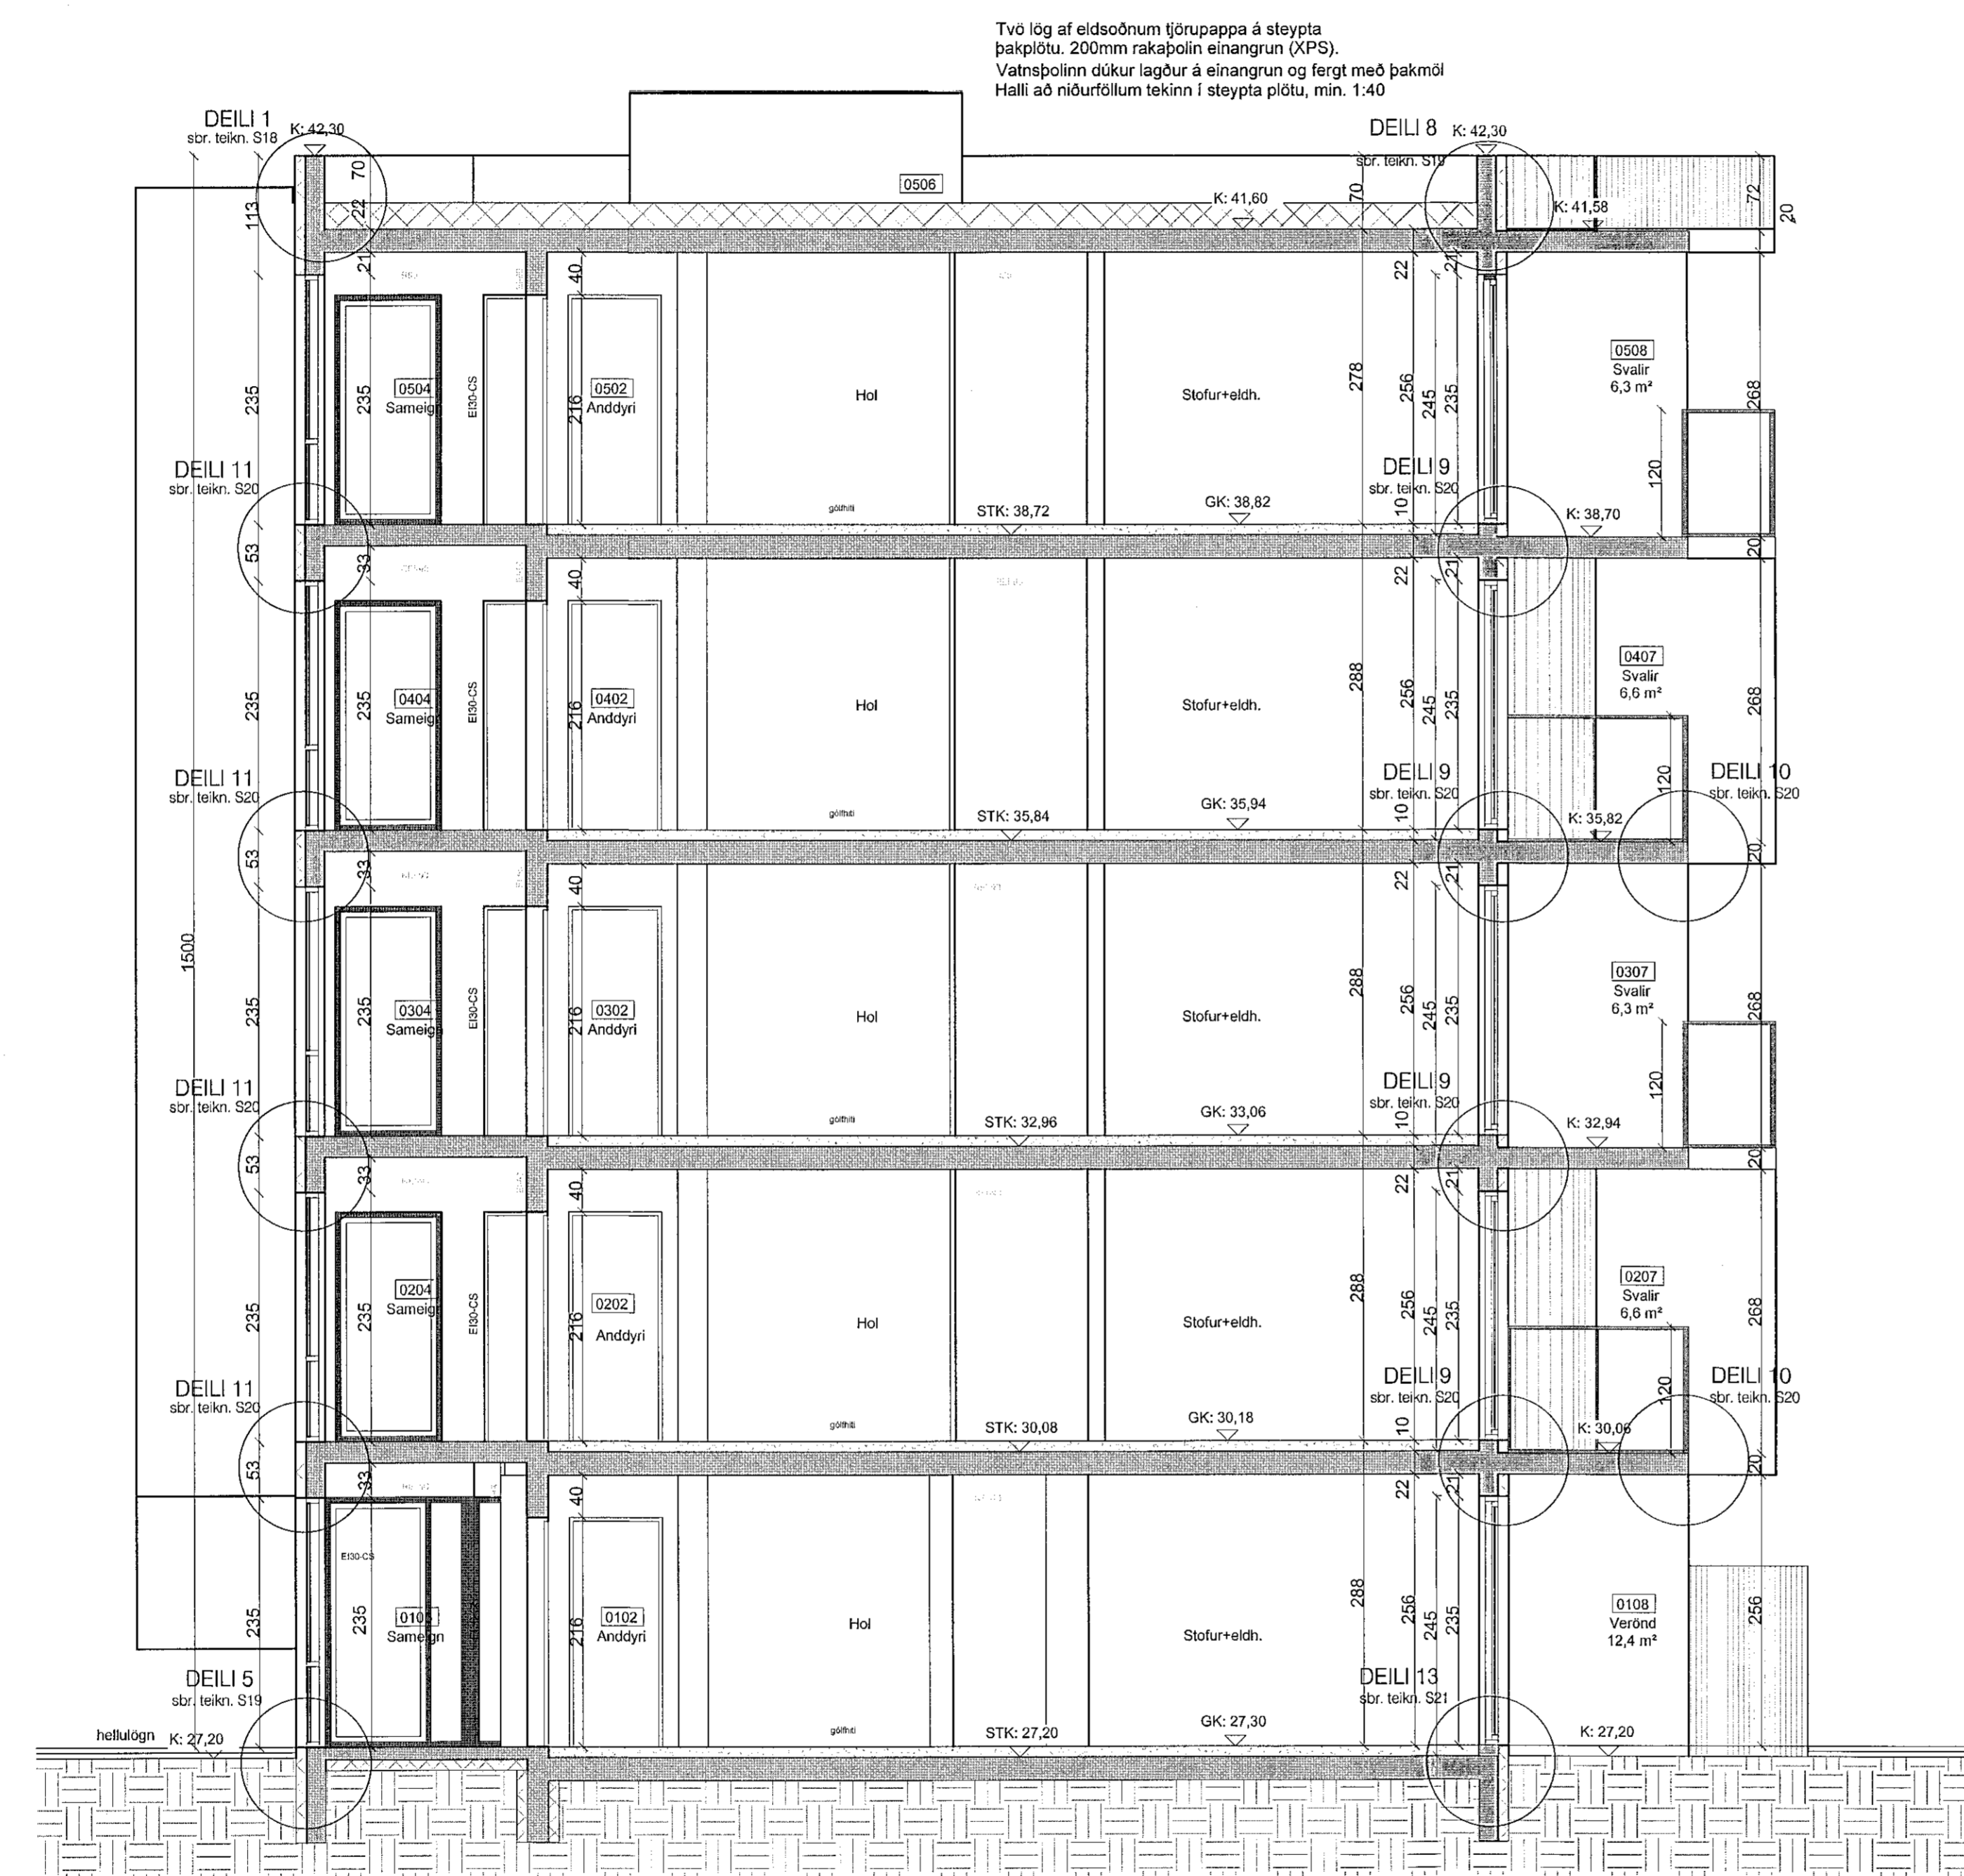

yfirlitsmynd: _____

verkheiti: _____

Nónhamar 6

verkhúti: _____

SNEIDING A-A

mkv.:	1:50
dags:	30.4.2021
hannað:	GPK,HSG
teiknað:	PRV
blaðstærð:	A1

dags. breytinga: _____

br. (a.): 31.8.2021: útprentun og lagt inn til Byggingarfulltrúa

br. (b.): 9.9.2021: deilinumér lagfærð

br. (c.): _____

br. (d.): _____

br. (e.): _____

br. (f.): _____

br. (g.): _____

fylgiskjöl: _____

samb.: _____
samb.: _____
teikn.nr.: _____

S06

RÝMA arkitektar

Stírhóla 17, 110 Reykjavík kt. 711003-2310
sími: 6985665 www.ryma.is
Gunnar Páll Kristinnson arkitekti kt. 260665-3079
netfang: gunnarpaal@ryma.is