


Samþykkt þann
19. okt. 2021
Llu. Byggingarfulltrúnaðs í Hafnarhúð
Hjalmur A. Jónsson
HMAJ

skýringar.:

Útveggir frágengnr með 100 mm steinullareingangrun og klætt með alkíæðningu og/eda trefspiótum á upphengikerfi úr áli. Litur: RAL 9019 Loftunartöl milli einangrunar og klæðningar.

Tvo lög af eldsóðnum tjörupappa á steypa þakplötu. 200mm rakapölin einangrun (XPS). Vatnsþolinn dýkur lagður á einangrun og fergt með þakmál Halli að niðurflokkum tekinn í steypa plötu, mín. 1:40

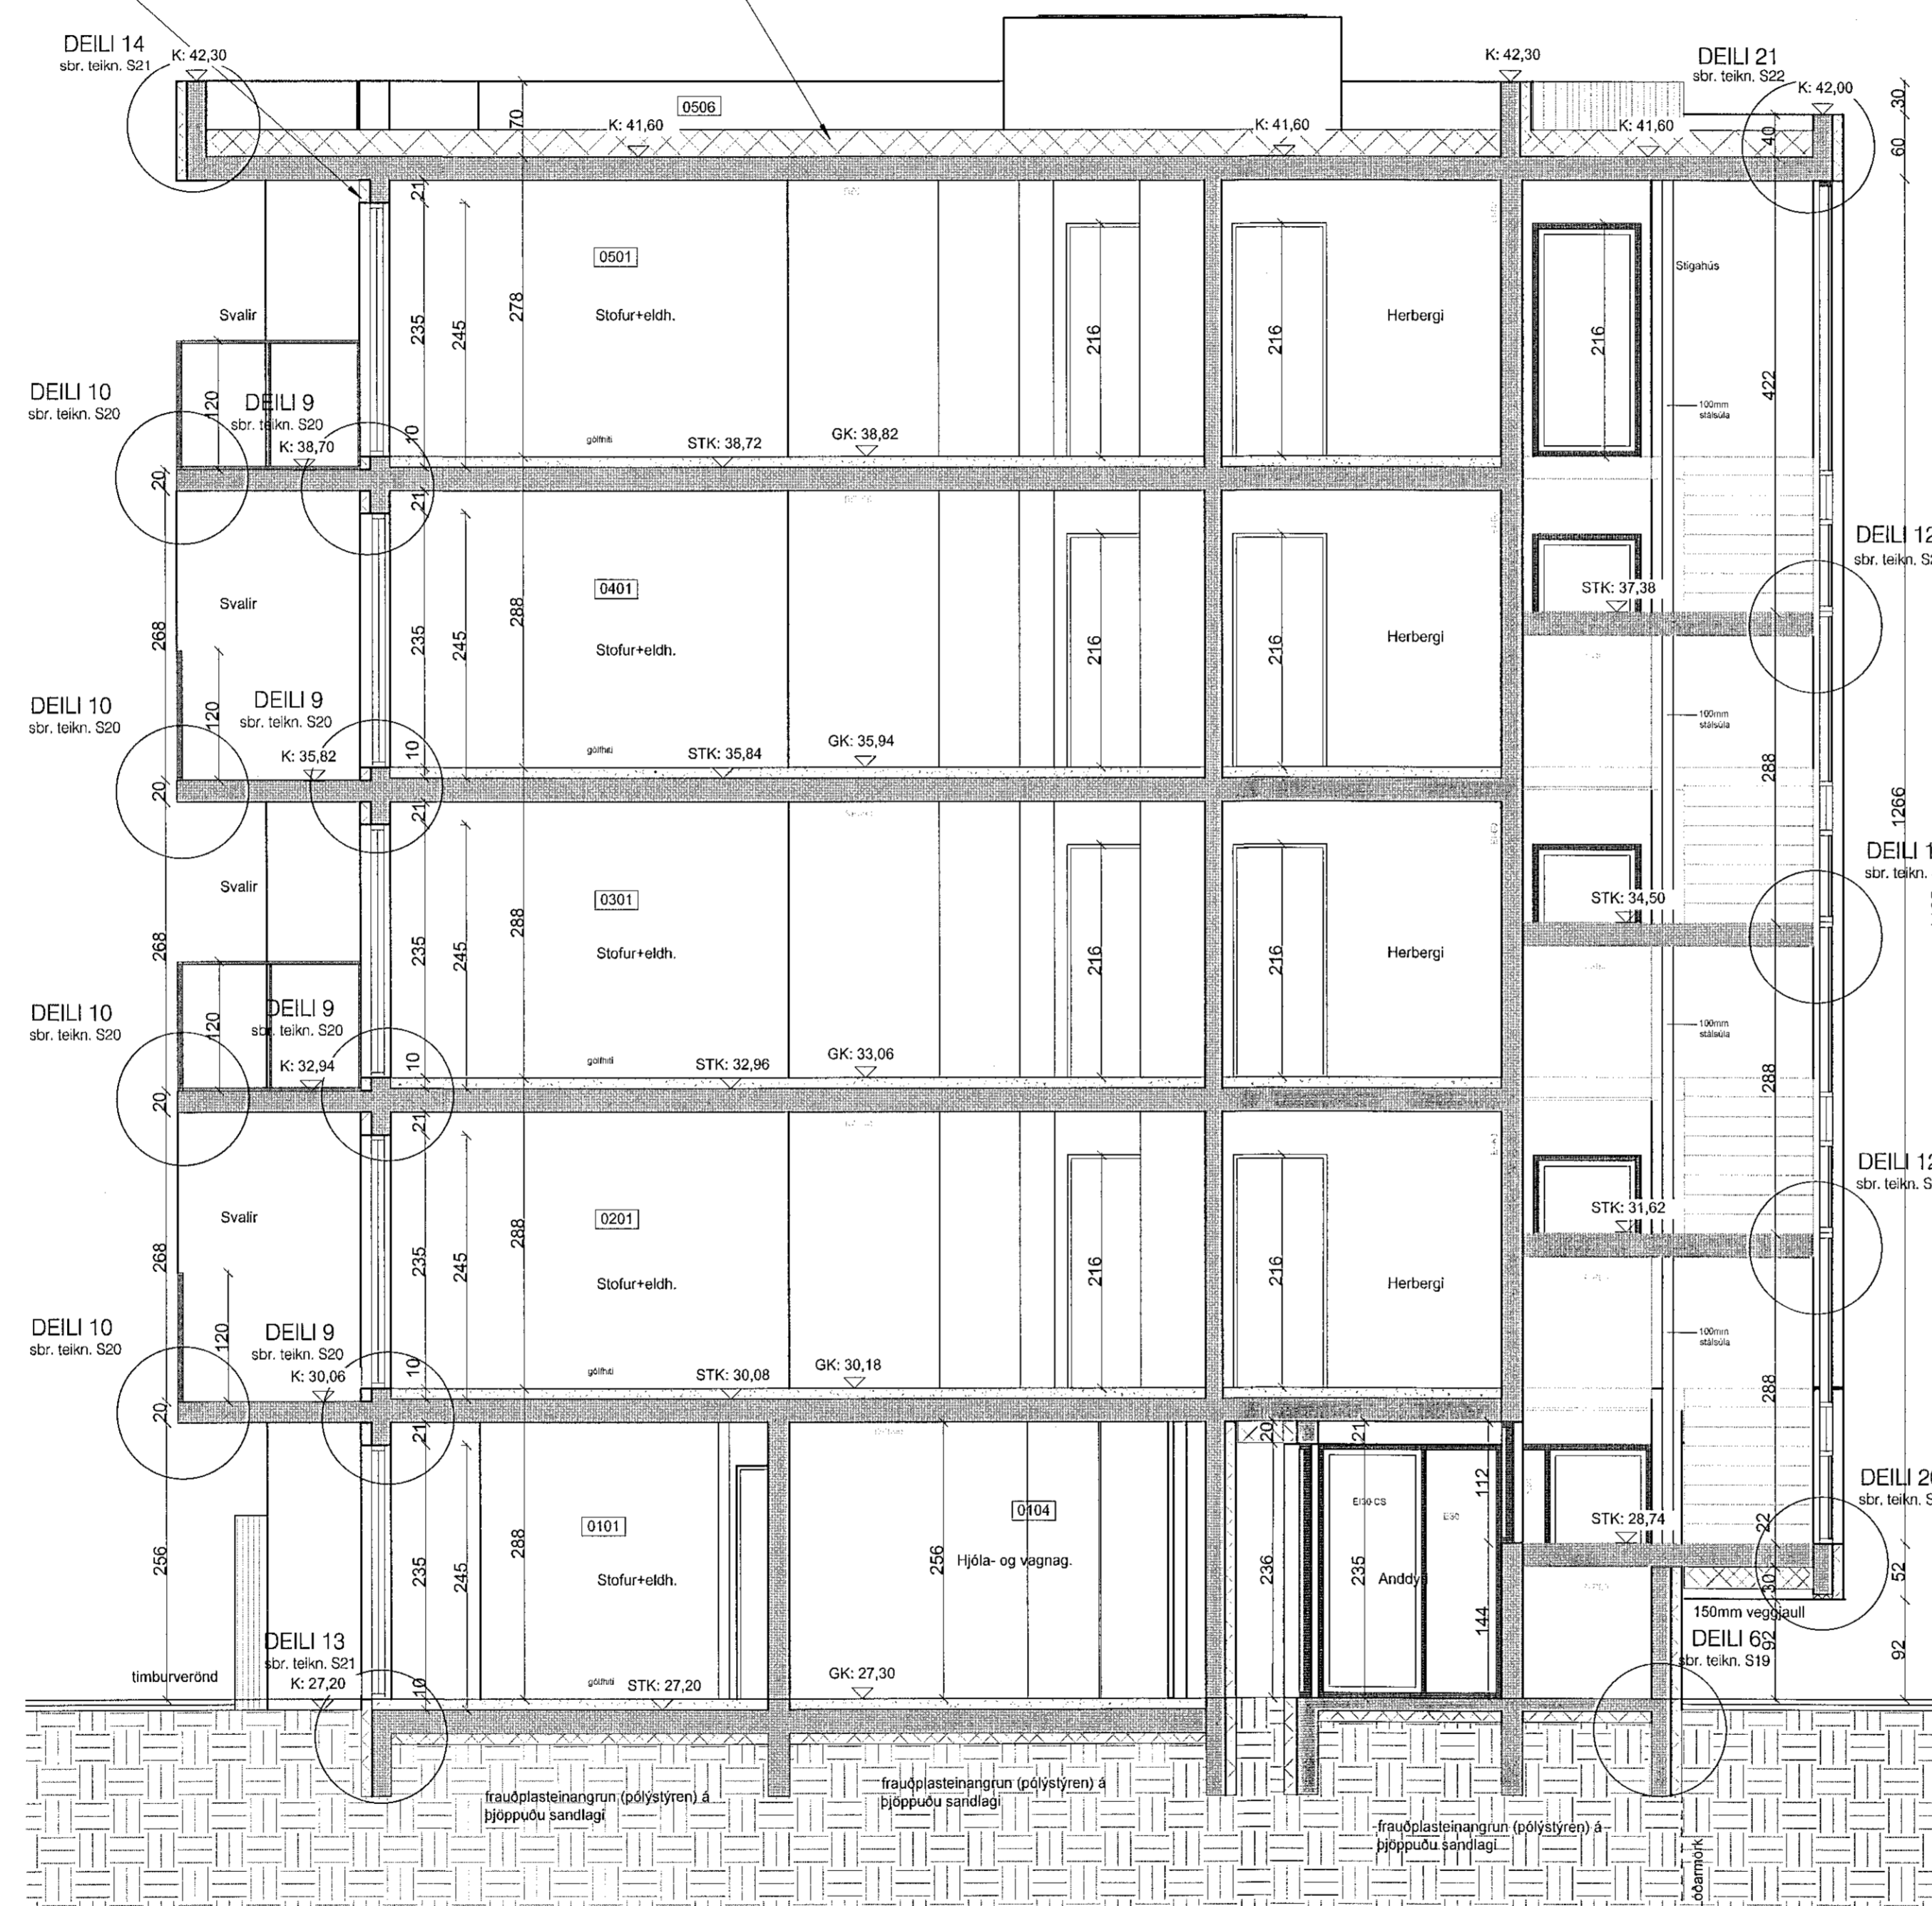

yfirlitsmynd.:

verkheiti.:

Nónhamar 6

verkhli.:

SNEIDING D-D

mkv.:	1:50
dags.:	30.4.2021
hannað.:	GPK,HSG
teiknað.:	PRV
blaðstærð.:	A1

dags. breytinga.:

br. (a).: 31.8.2021: úprentun og lagt inn til Byggingarfulltrúa

br. (b).: 9.9.2021: deilínúmer lagfærð

br. (c).:

br. (d).:

br. (e).:

br. (f).:

br. (g).:

fylgiskjöl.:

samp.:
samb.:
teikn.nr.:

S09