


Sambýkt þann  
20. okt. 2021  
Lín. byggingarfræðingur (Hafnarfirði)  
Hjónhildur A. Jónsson  
H.A.S.

Útgáfa	Lýsing	Dags.
-		
-		
-		
-		

Skýringar:  
Á teikningu B-01 eru almennar skýringar og öll lágmarks ákvæði varðandi steypu og bendistál t.d. frágangur á járnnum kringum op og brúnir og fl.  
Uppgefnir kólar eru steypukólar. Upplýsingar um valnahlta og hvort kólar eru endanlegir, sjá arkitekt.  
Um nákvæma stærð og staðsetningu einstakra byggingahluta. Sjá nánar á sérteikningum aðalhönnuðar.  
Göt og raufar (sjá lagnateikn.)

ATH!  
ÖLL MÁL SKULU YFIRFARIN AÐUR EN FRAMKVÆMDIR HEFJAST.

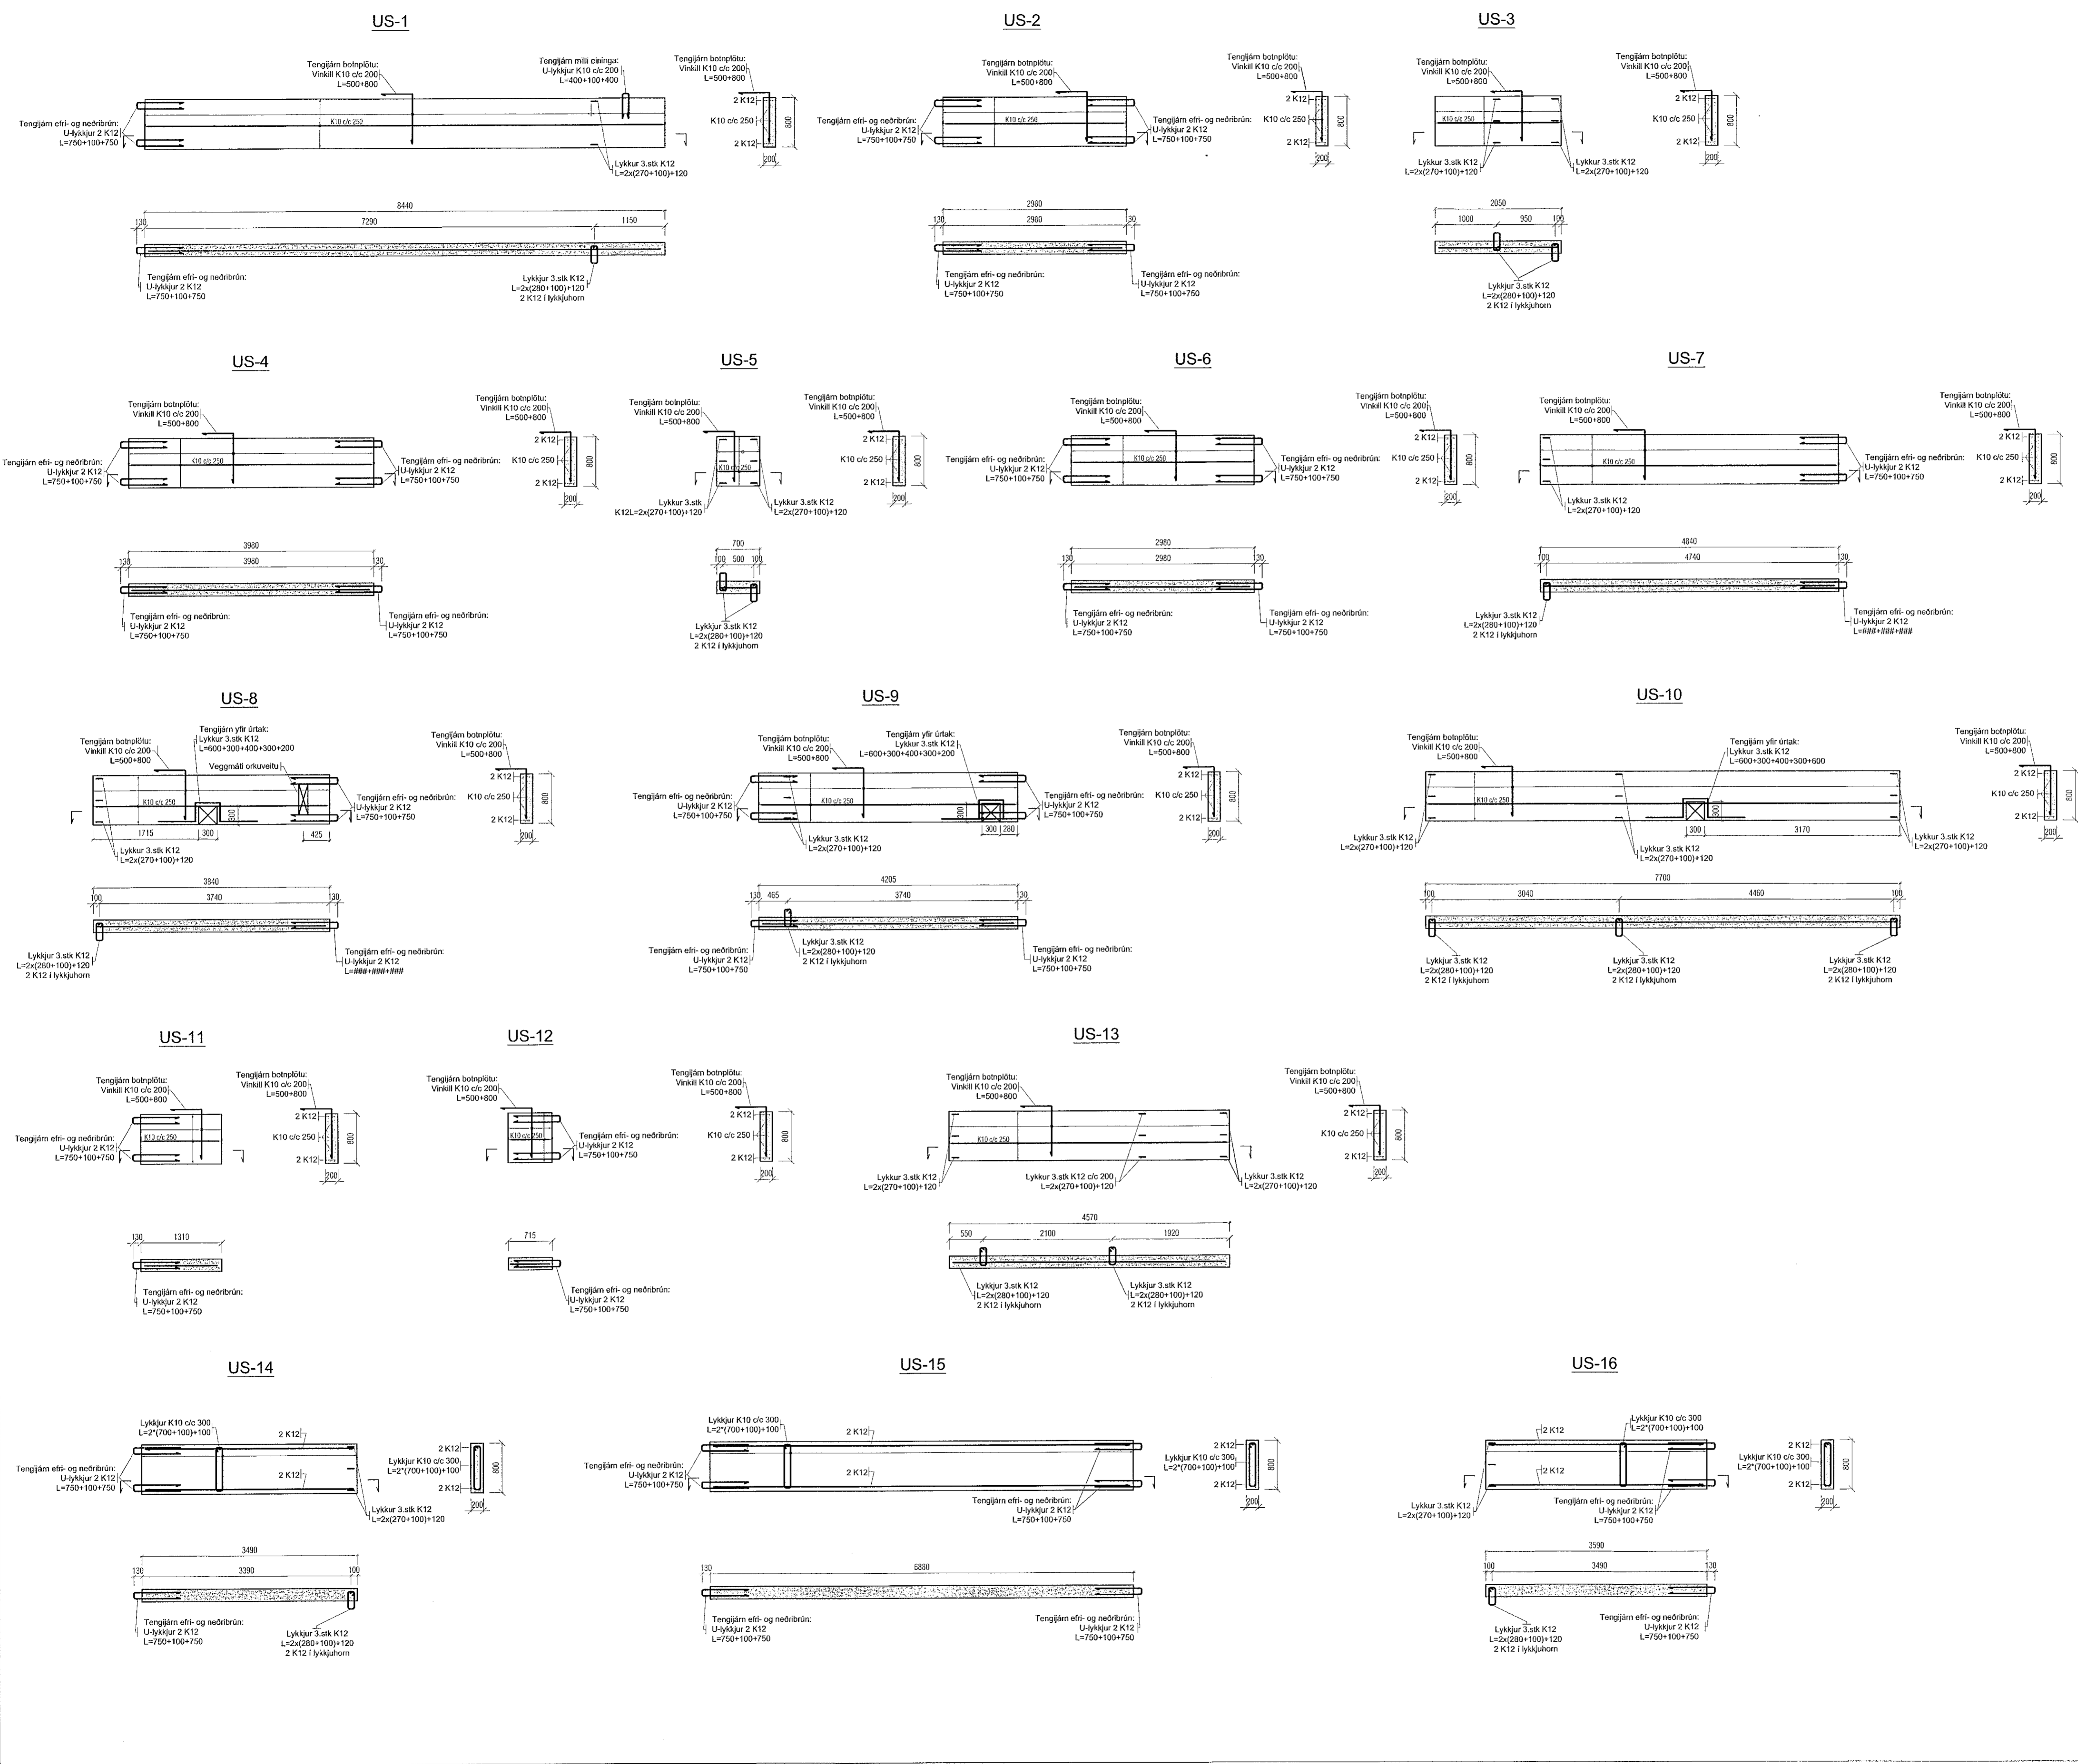

**VEKTOR**  
-hönnun og ráðgjöf -  
Símanúta 3, 108 Pvk, s. 554-6650 / 697-6363

SUÐURGATA 40, HAFNARFIRÐI

Sökkul einingar  
Smíðateikning

Flæmi	SHVÖJ	Telnað	EBHO	Tökn. nr.
Dagsetning	27.08.2021	Mix.	1:50	
Sigurður Haldrónsson kt. 030659-7749				BE-1
Byggingateikning / Smíðing / Stærðfræðingur / Stærðfræðingur / Stærðfræðingur				

Sambýkt á hönnuðar / samþykkt á hönnuðar  
Ásthorur / Stærðfræðingur  
Fán Erlingss 37 / Stærðfræðingur

Stærðfræðingur / Stærðfræðingur  
Fán Erlingss 37 / Stærðfræðingur

Blatt: A1