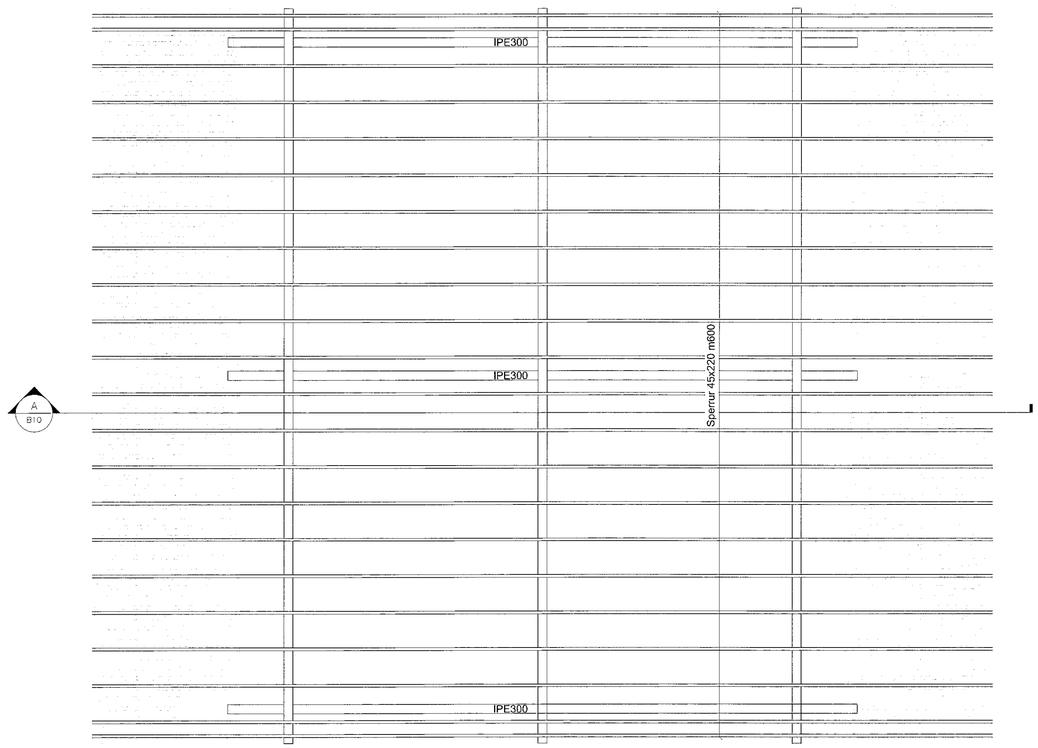

Grunnmynd þaks

1 = 50 mm

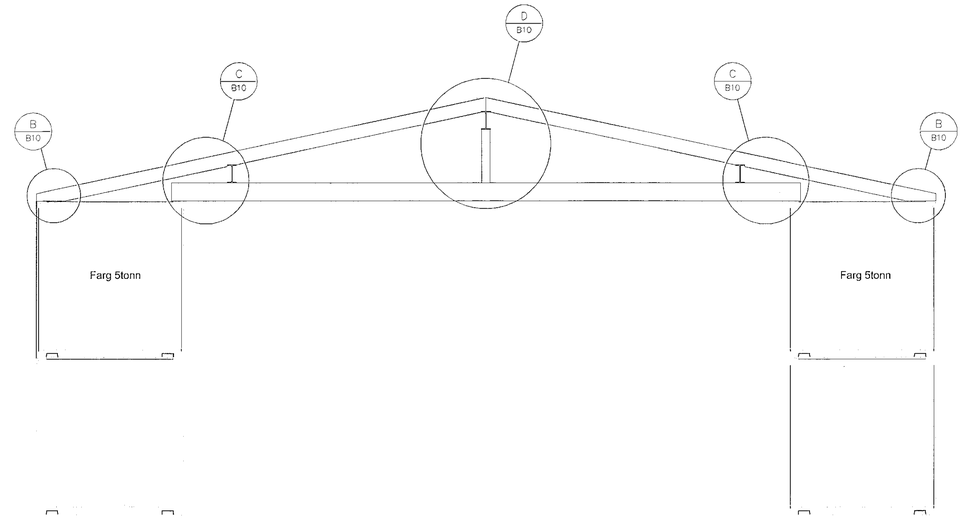

A B10 **Snið**
1 = 50 mm

Samþykkt þann
25. okt. 2021
fyrir byggingarfulltrúans í Hafnarfirði
Hafsteinn Á. Þórðarson
HÁÞ

Stálvirki

Stál

Stálvirki, (annað en boltar, teinar, skinnur og rær), skal uppfylla kröfur ÍST EN 10025.
Stál til notkunar innanhús skal grunna með alkýð-olíubundnum ryðvarnargrunni. Stál til notkunar utanhúss skal heitgalvanhúðað.

Suður

Suðuefni skal uppfylla kröfur ÍST EN 1011 og ÍST EN ISO 15614-1 eða sambærilegra staðla. Suðuefni skal valið þannig að styrkur þess eftir suðu sé a.m.k. jafn styrk grunnefnisins.

Suðuvinnu skal framkvæma af suðumönnum sem hafa hæfnispróf samkvæmt ÍST EN ISO 9606-1.

Boltar

Boltar og snittteinar fyrir stálvirki skulu uppfylla kröfur ÍST EN ISO 898-1 og vera í styrkleikaflokki 8.8 eða betra nema annað komi fram á teikningum.

Allir boltar/snitteinar sem verða fyrir veðrun skulu heitgalvanhúðaðir.

Trévirki

Efnisgæði

Styrkur og stífleiki límtrés skal vera sambærilegur eða betri en GL28c skv. ÍST EN 14080.

Burðarviður skal vera sambærilegur eða betri en C24 skv. ÍST EN 338.

Meðhöndlun

Allan óvarinn við, skal verja með viðurkenndri olíuvörn. Þar sem viður kemur að steypu skal setja tjörupappa á milli.

Múrboltar

Múrboltar til festingar á trévirki skulu uppfylla kröfur ÍST EN ISO 898-1 og vera í styrkleikaflokki 4.6 eða betra nema annað komi fram á teikningum.
Þar sem ekki er annað tekið fram skal undir allar boltaræer sem koma að tré, setja skinnur sem eru breidd = 3 x þvermál bolta og þykkt = þvermál bolta/3

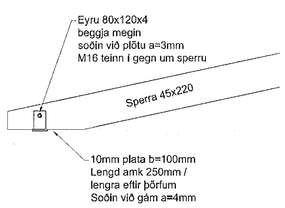

B B10 **Snið**
1 = 20 mm

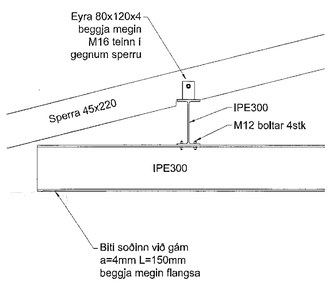

C B10 **Snið**
1 = 20 mm

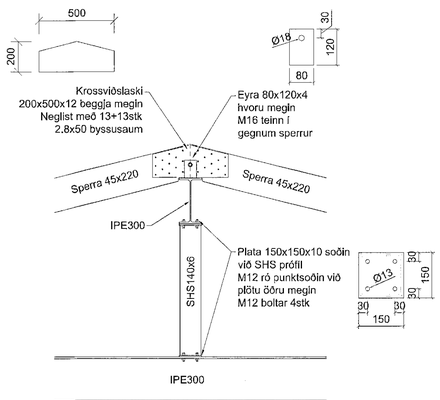

D B10 **Snið**
1 = 20 mm

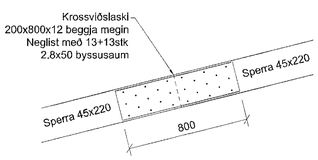

E B10 **Samsetning á sperrum**
1 = 20 mm

Útg.			
A	Verkteikning	FME	17.09.2021
Útg.	Breyting	Hönnuður	Dags.

Verkteikning

Strendingur ehf. verkfræðiþjónusta
Dalshraun 1
220 Hafnarfjörður
Sími: 575-5640
www.strendingur.is
strendingur@strendingur.is

Í samræmi við aðaluppdrátt frá: Strendingur ehf.
Dagsetning og útgáfa aðaluppdráttar: 25.08.2021 Útgáfa B
Hönnuður: Finnur Már Erlendsson, kt.: 020586-2739
Hönnunarstjóri: Jóhann M Kristinsson, kt.: 060662-5689

Berghella 1, Hafnarfjörður

Þakvirki á útiskýli - Grunnmynd og snið

Teiknað / Hannað:		Dags:	
FME		17. september 2021	
Kvarði:	Breyting:	Nr. teikningar:	Stærð:
Skv. Teikn.	Sjá útgáfu	B10	A1