
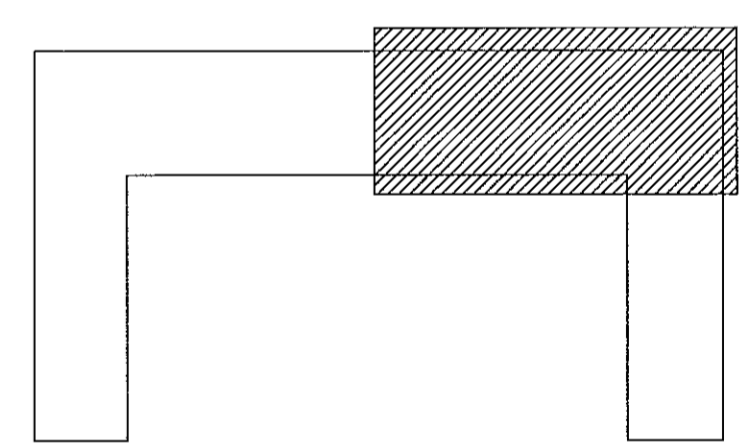


Sambykki þann  
21. okt. 2021  
F.H. Verkfræðistofa Reykjavíkur  
Hönnunartjóri: Ásgeir Ásgeirsson  
11A5

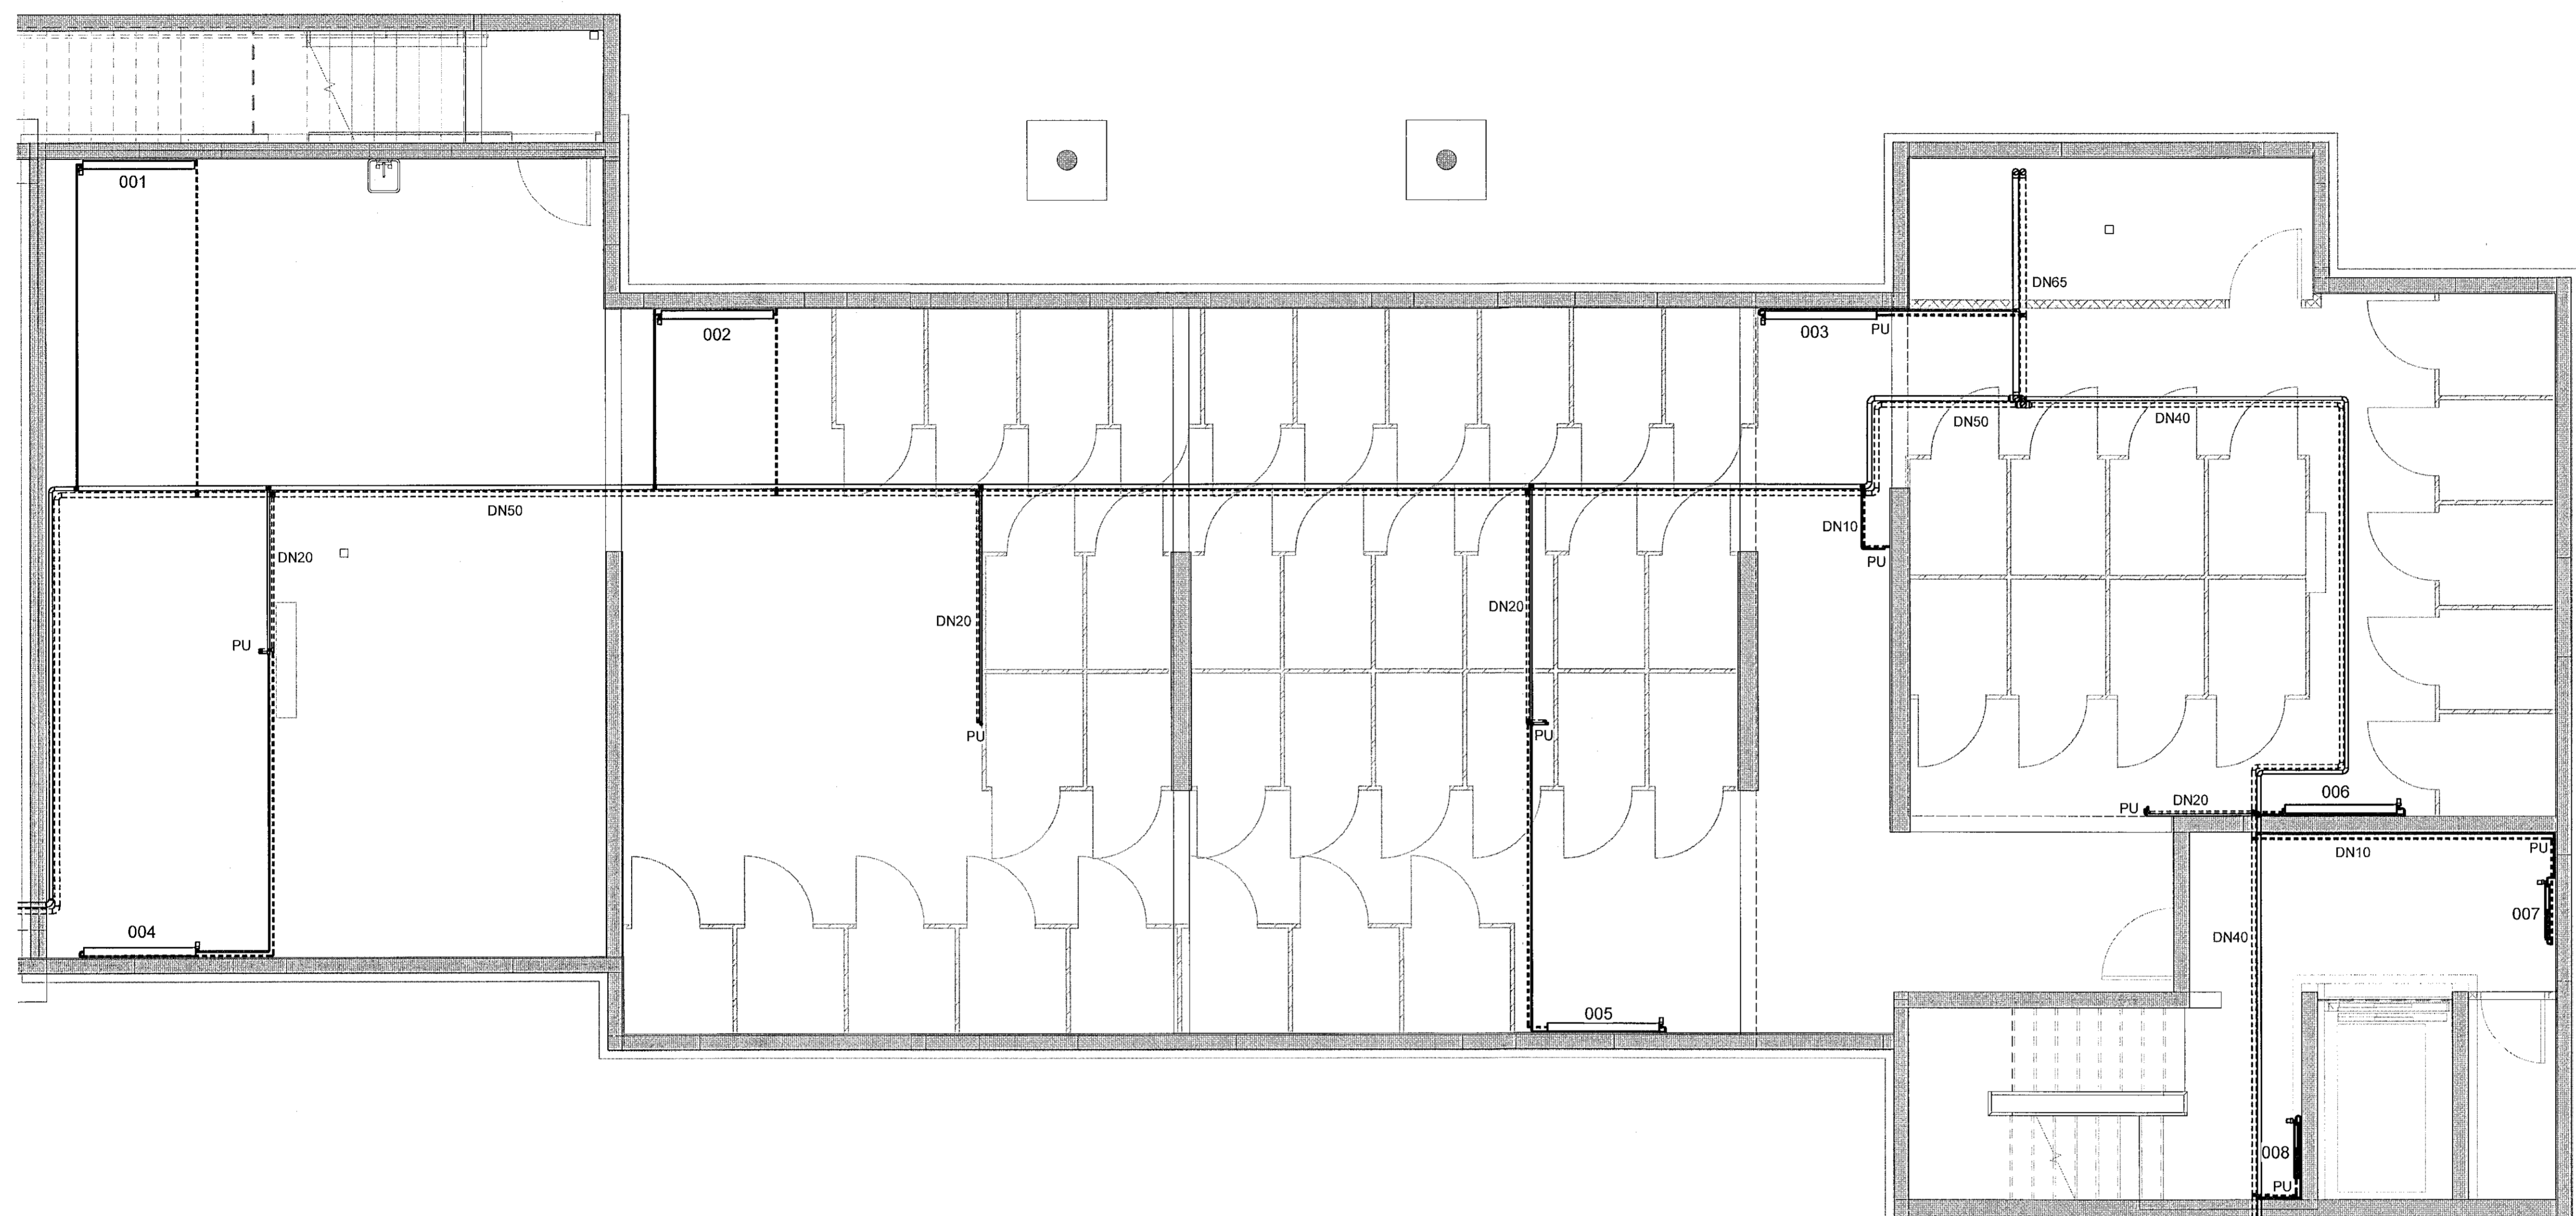

1 Kjallari - 2  
1:50

GRÖS  
SEM SAMBYKKTIR VORU ÞANN:  
22 JUN 2021  
Ásgeir Ásgeirsson - KT

NR.	BREYTING	DAGS	BY
A	Verkeikning	13.10.2021	EEP

DAGS	F.H. VERKFRÆÐISTOFU REYKJAVÍKUR Egbert Elmar Þórarinnsson 140574-4819
DAGS	HÖNNUNARSTJÓRI: Ásgeir Ásgeirsson 060161-5429
<b>Verkfræðistofa REYKJAVÍKUR</b>	
FISKISLÓÐ 75, 101, REYKJAVÍK KT: 560415-0600	
VERK: <b>Hringhamar 2 221 Hafnarfjörður</b>	
TEIKNING: <b>Lagnateikning Hitakerfi Kjallari - 2</b>	
VERKNR.: <b>2104</b>	MKV.: <b>1:50</b>
HANNAÐ: <b>EEP</b>	TEIKNAD: <b>AG</b>
DAGS: <b>13.10.2021</b>	YFIRFARID: <b>JPF</b>
	TEIKNING NR.: <b>H-02</b>
	ÚTGÁFA NR.: <b>A</b>