
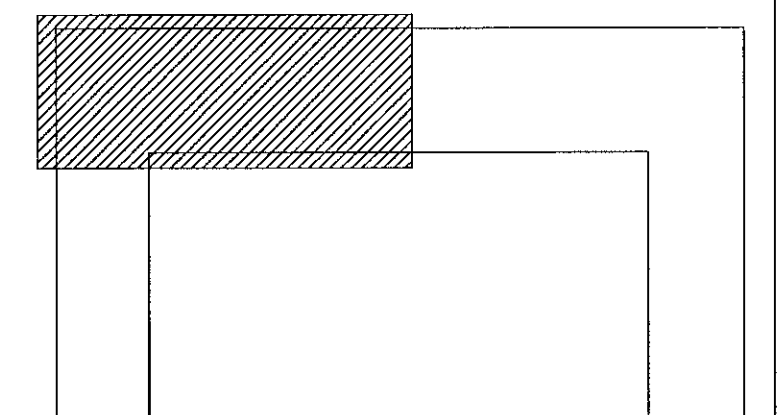


Sansþykkt þann
21. okt. 2021
F.H. Verkfræðistofa Reykjavíkur
Egbert Elmar Þórarinnsson
H-13

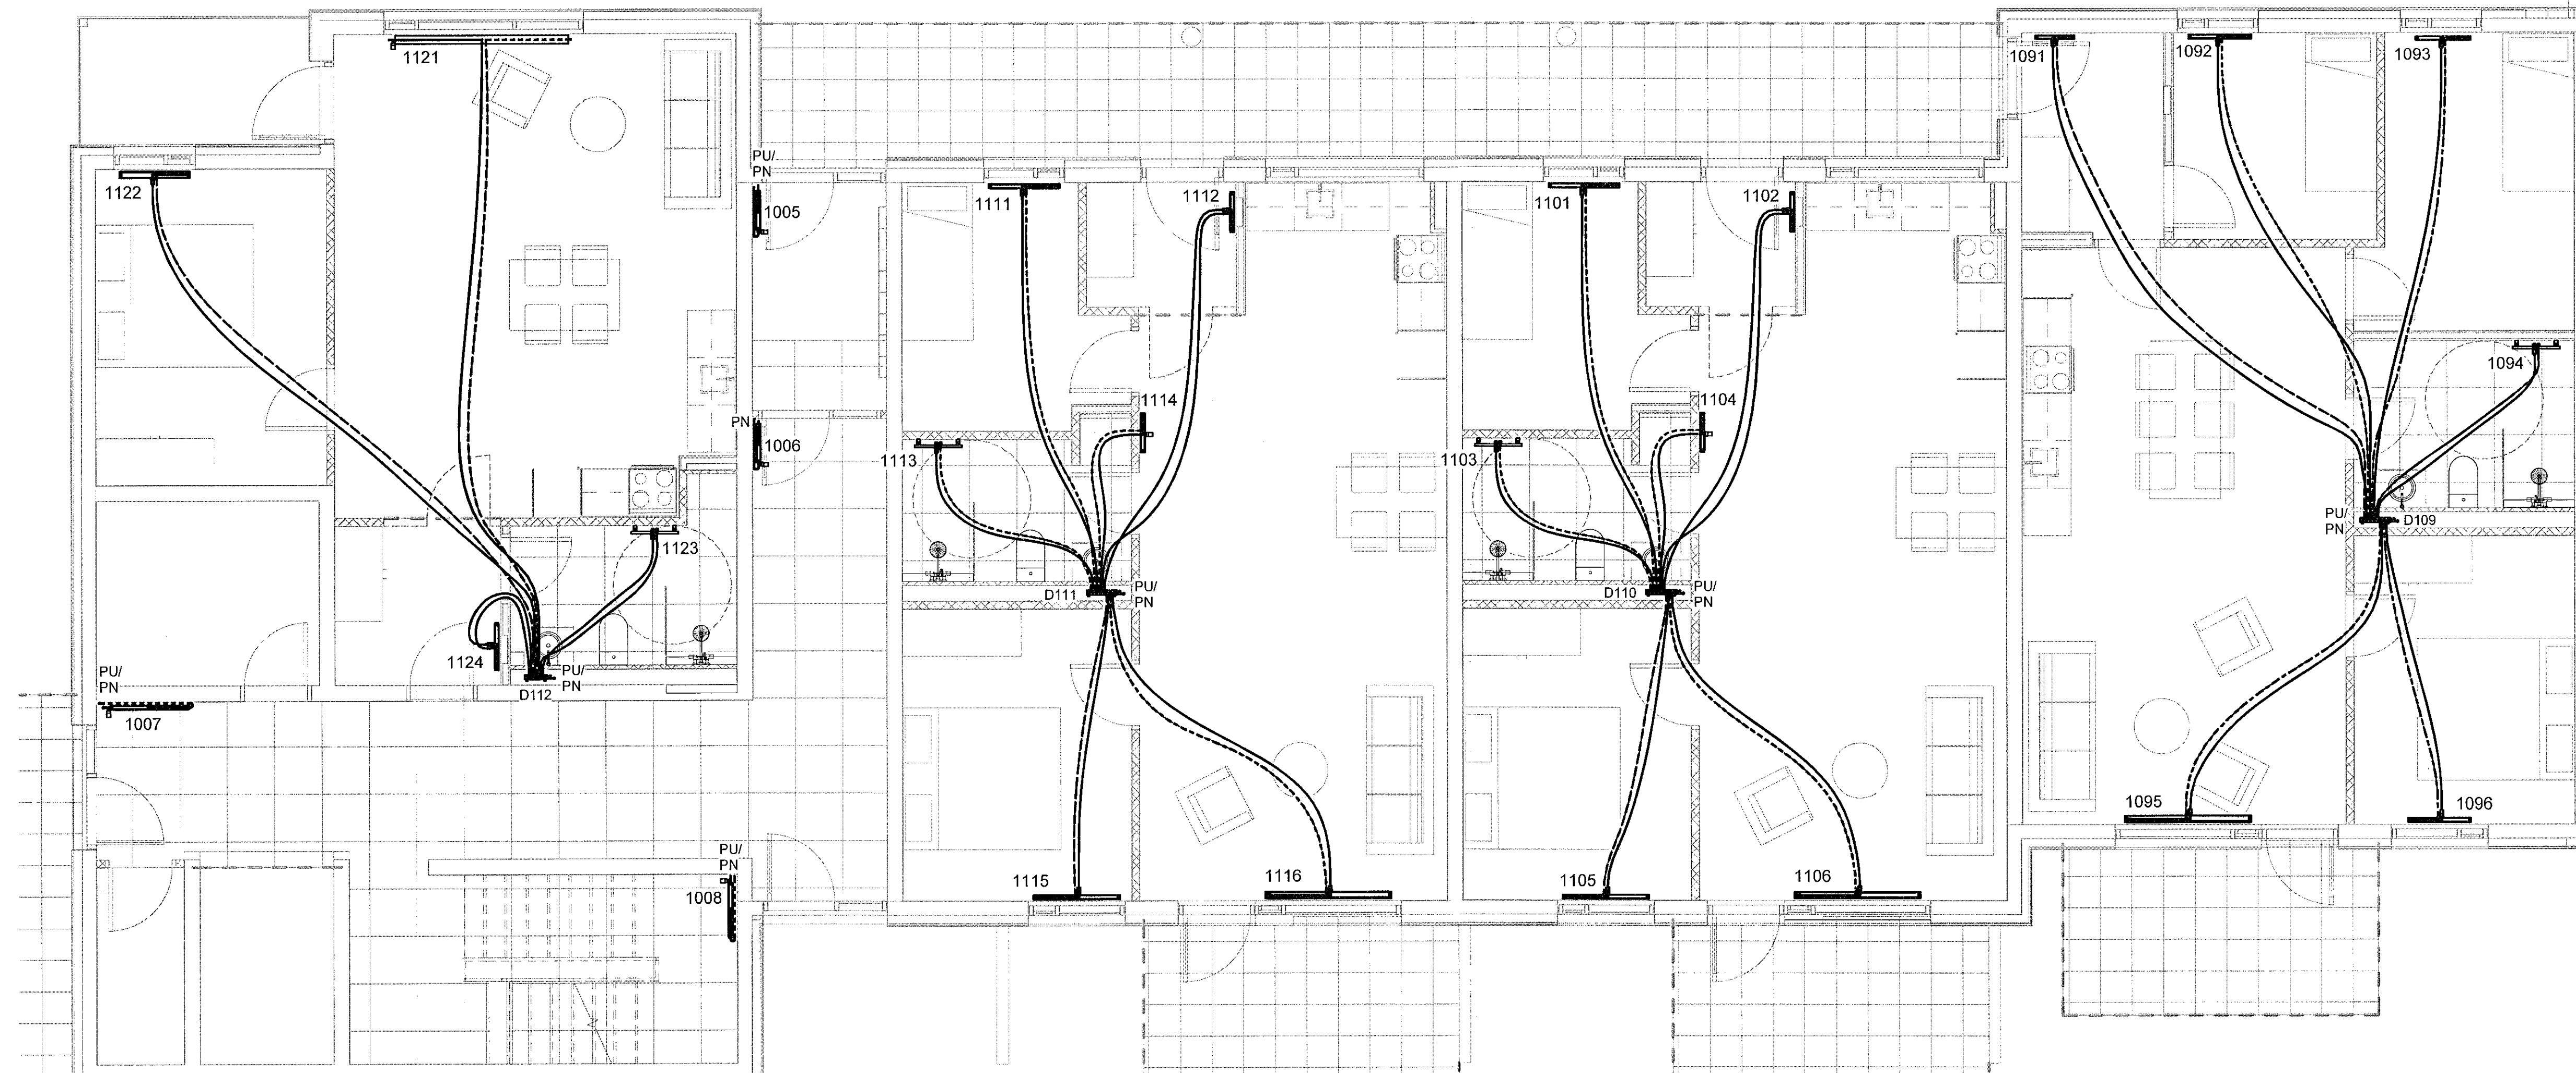

1 1. hæð - 3
1 : 50

22. JUL 2021
Ásgelr Ásgelsson

NR.	BREYTING	DAGS	BY
A	Verkeikning	13.10.2021	EEP

DAGS	F.H. VERKFRÆÐISTOFU REYKJAVÍKUR: Egbert Elmar Þórarinnsson 140574-4819
DAGS	HÖNNUNARSTJÓRI: Ásgelr Ásgelsson 060161-5429
Verkfræðistofa REYKJAVÍKUR	
FISKISLÓÐ 75, 101, REYKJAVÍK KT: 560415-0600	
VERK: Hringhamar 2 221 Hafnarfjörður	
TEIKNING: Lagnateikning Hitakerfi 1. hæð - 3	
VERKNR.: 2104	MKV.: 1 : 50
HANNAÐ: EEP	TEIKNAD: AG
DAGS: 13.10.2021	YFIRFARID: JpF
	ÚTGÁFA NR.: A