


Samþykkt þann
21. okt. 2021
F.H. Verkfræðistofa Reykjavíkur
Egbert A. Jónsson
L-RAS

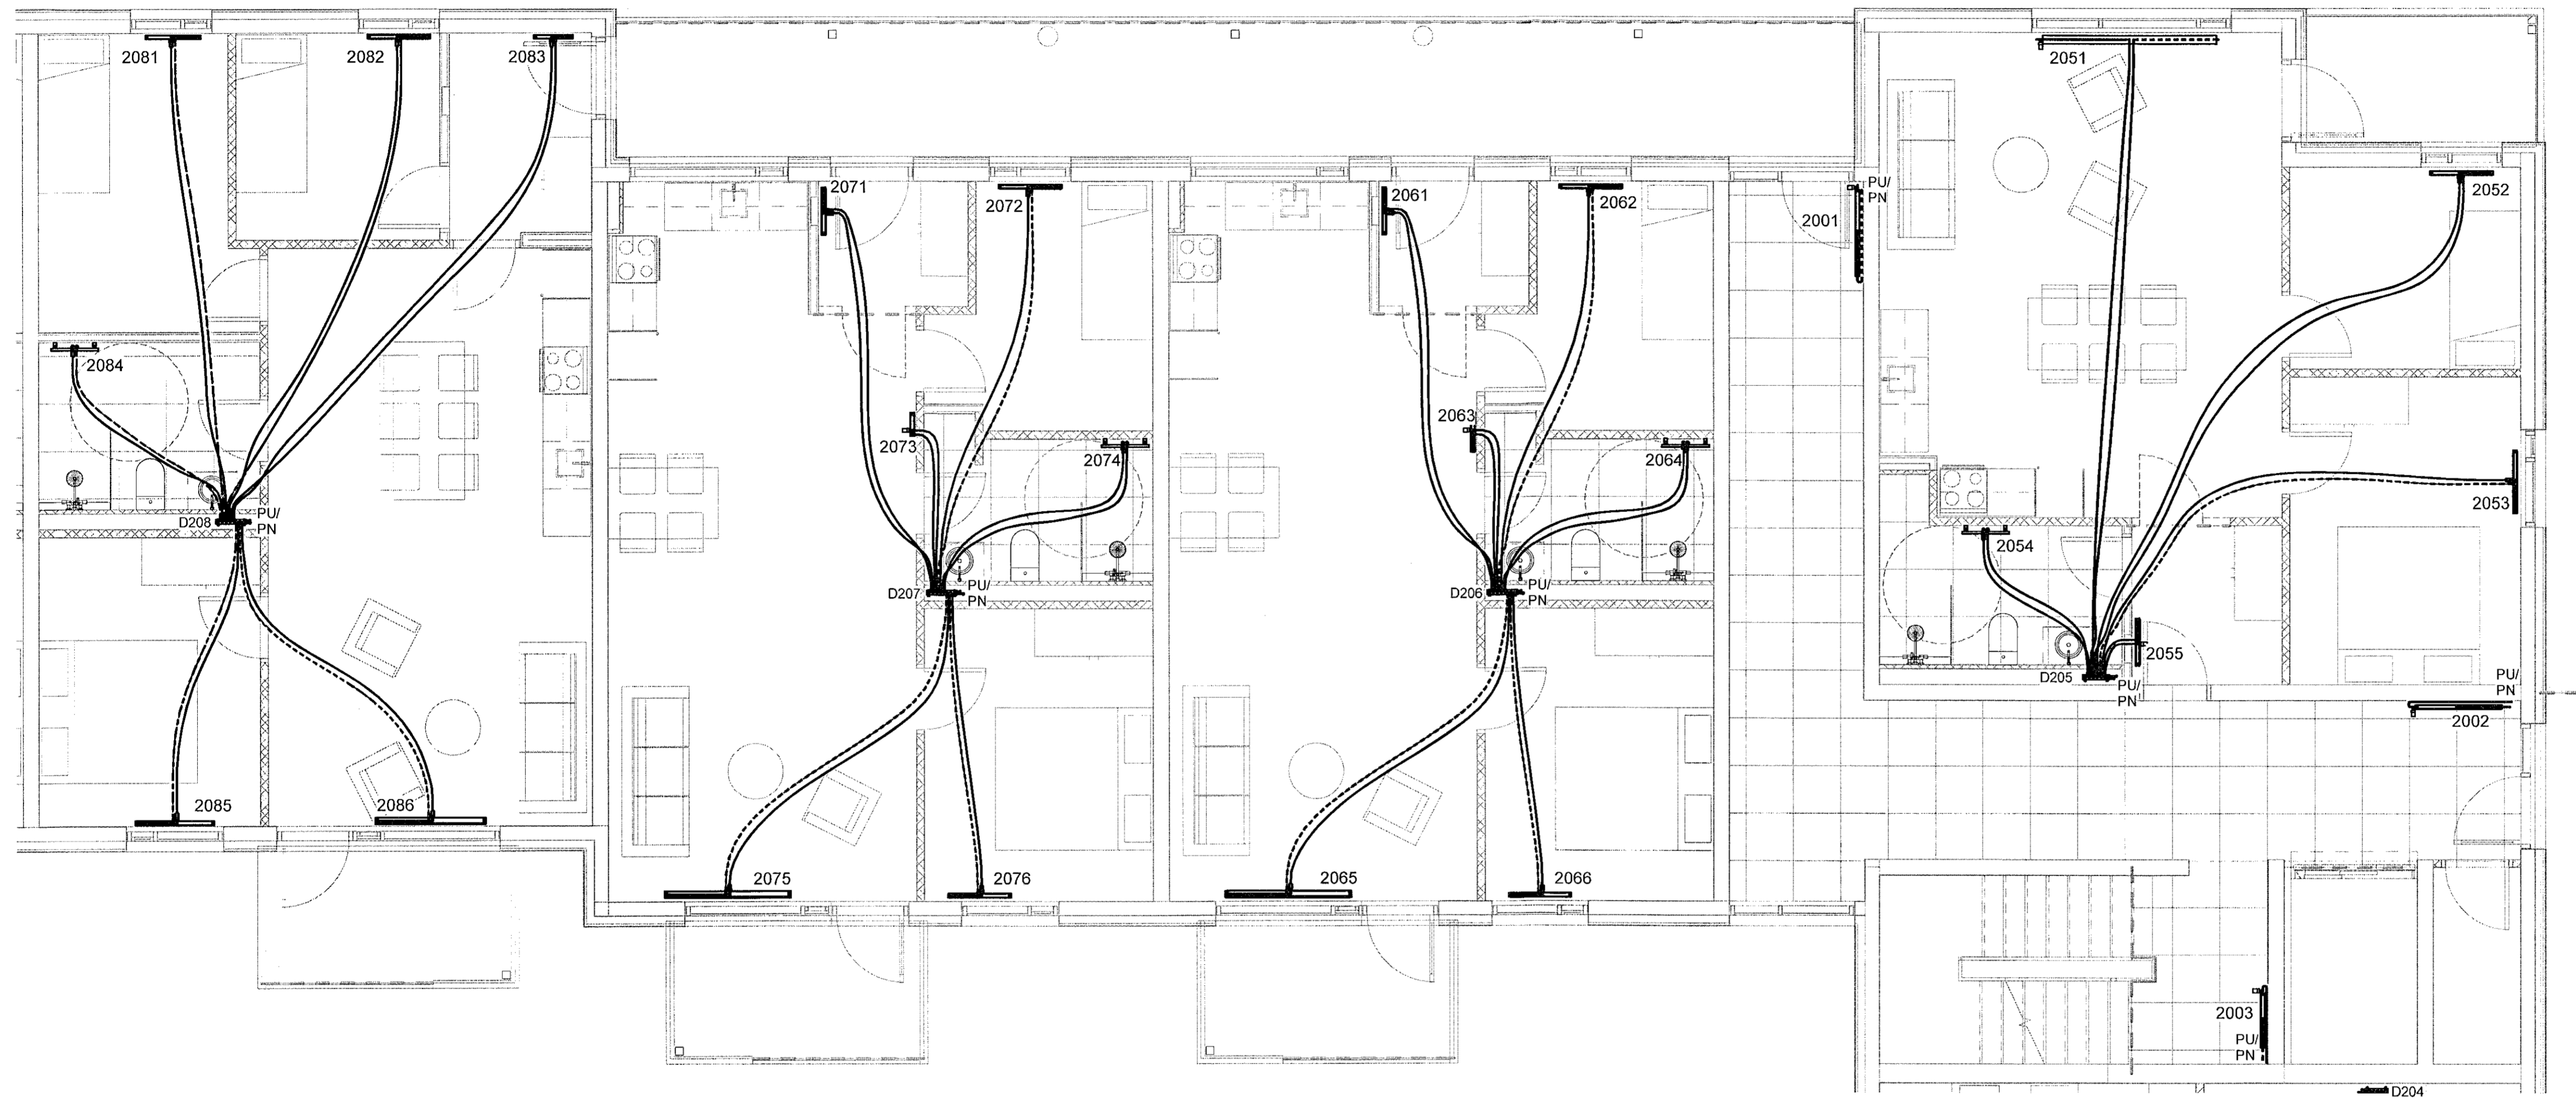

1 2. hæð - 2
1 : 50

TEIKNING SEMB Á
GRUNNAD-LEIÐSÖGUM
SEM SAMÞYKKTIR VORU ÞANN
22. JÚL 2021
A. Jónsson

NR.	BREYTING	DAGS	BY
A	Verkteikning	13.10.2021	EEP

DAGS	F.H. VERKFRÆÐISTOFU REYKJAVÍKUR: Egbert Elmar Þórarinnsson 140574-4819
DAGS	HÖNNUNARSTJÓRI: Ásgeir Ásgeirsson 060161-5429
Verkfræðistofa REYKJAVÍKUR	
FÍSKISLÓÐ 75, 101, REYKJAVÍK KT: 560415-0600	
VERK: Hringhamar 2 221 Hafnarfjörður	
TEIKNING: Lagnateikning Hitakerfi 2. hæð - 2	
VERKNR.: 2104	MKV.: 1 : 50
HANNAD: EEP	TEIKNAD: AG
DAGS: 13.10.2021	YFIRFARID: JPF
TEIKNING NR.: H-22	ÚTGÁFA NR.: A