


Samþykkt þann  
 21. okt. 2021  
 F.H. Verkfræðistofa Reykjavíkur  
 Eggert Elmar Þórarinnsson 140574-4819  
 HVAJ

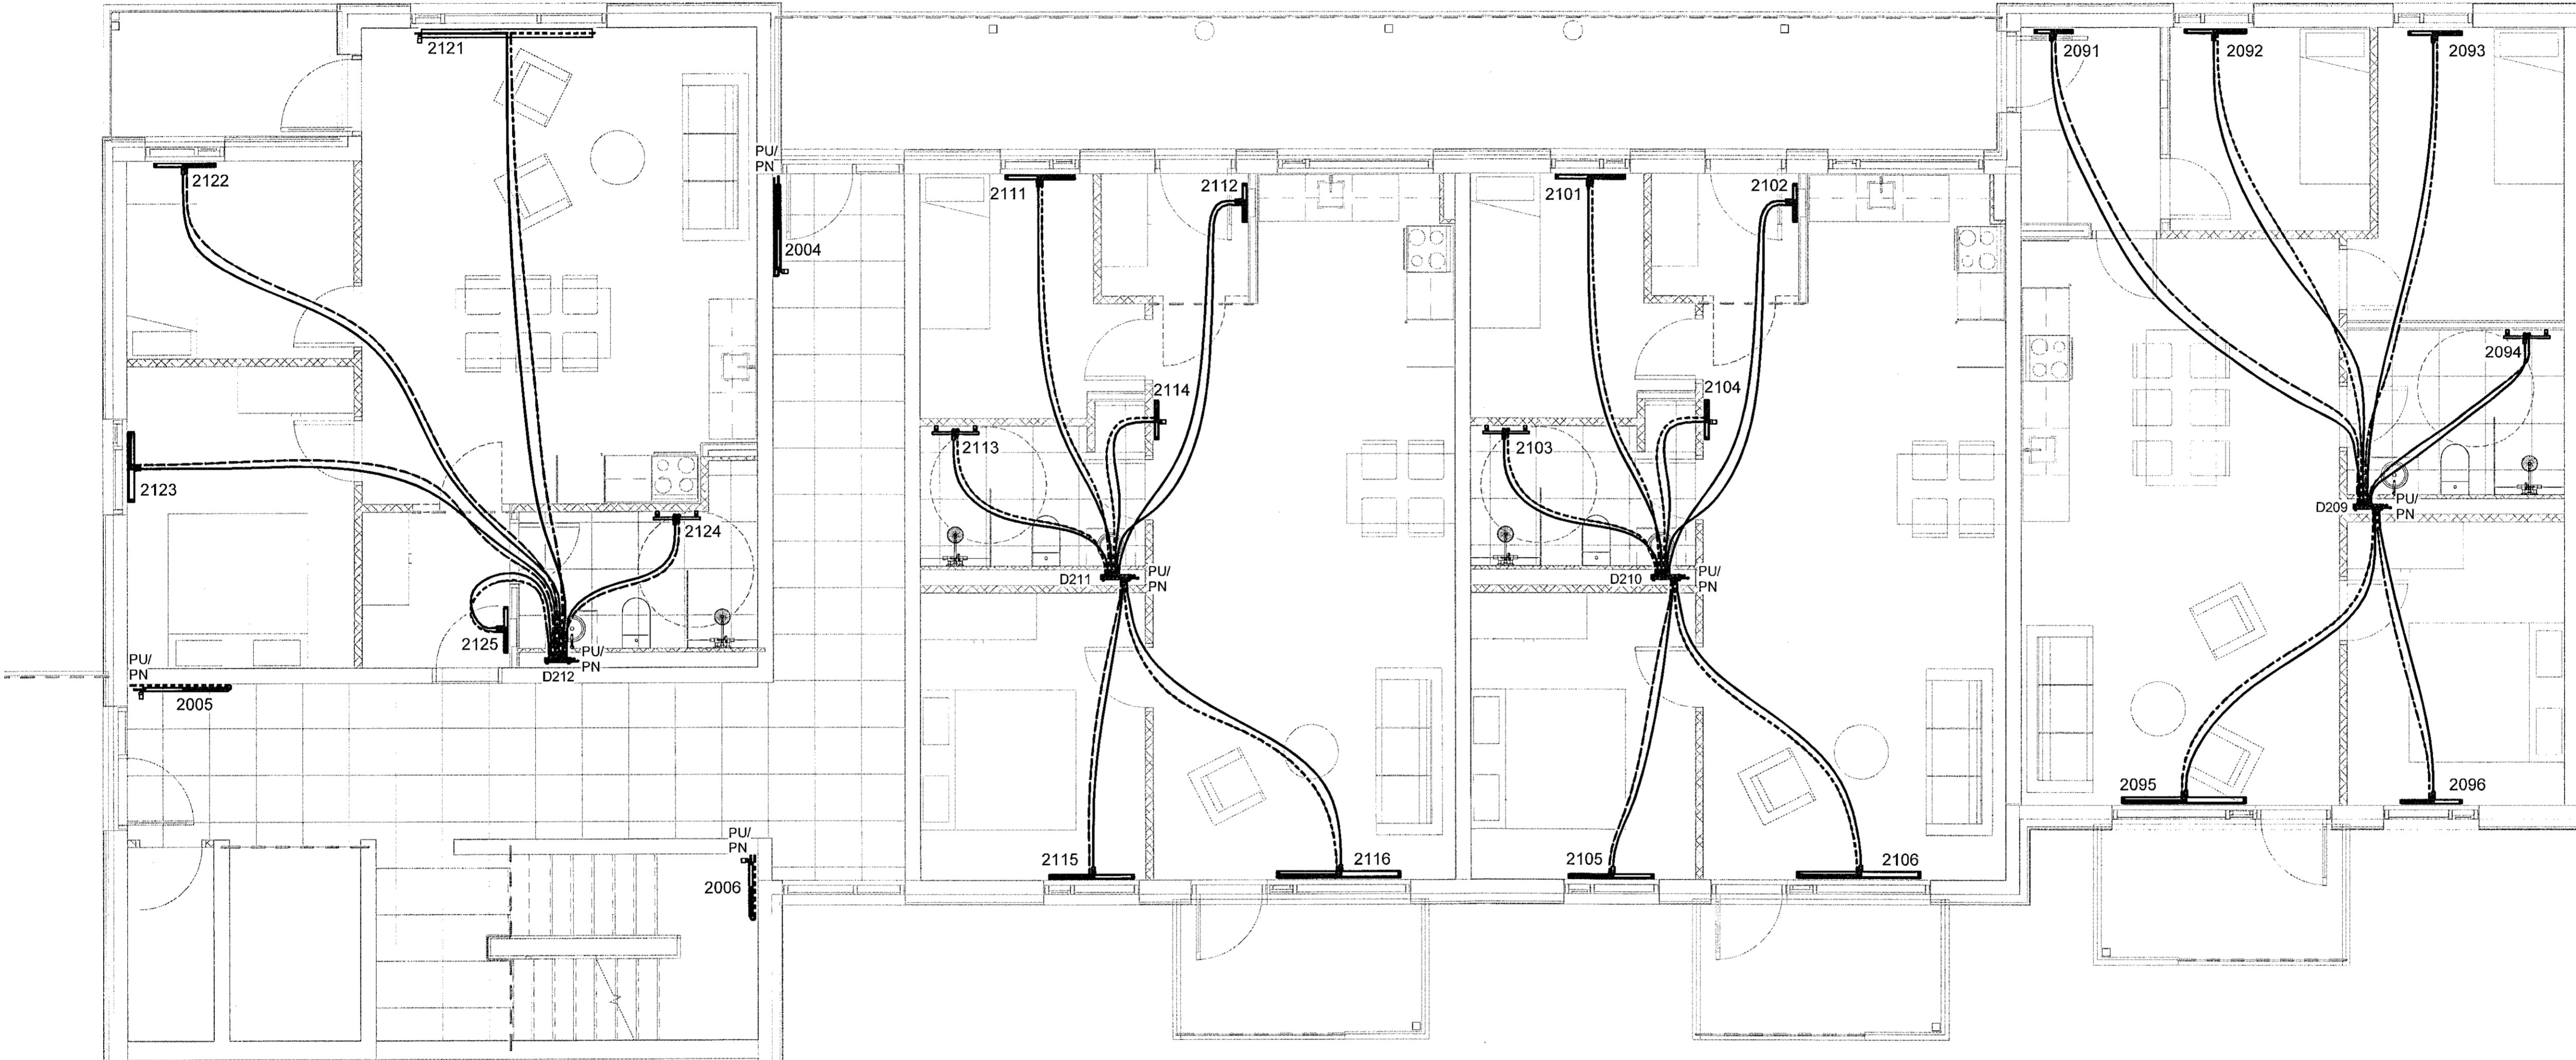

1 2. hæð - 3  
 1 : 50

VERKTEIKNING GERD Á  
 GRUNNI AÐALUPPDRATTA  
 SEM SAMÞYKKTIR VORU ÞANN  
 22 JUL 2021  
 Ásgeir Ásgeirsson 090161-5429

NR.	BREYTING	DAGS	BY
A	Verkteikning	13.10.2021	EEP

DAGS	F.H. VERKFRÆÐISTOFU REYKJAVÍKUR: Eggert Elmar Þórarinnsson 140574-4819
DAGS	HÖNNUNARSTJÓRI: Ásgeir Ásgeirsson 090161-5429
<b>Verkfræðistofa        REYKJAVÍKUR</b> FISKISLÓÐ 75, 101, REYKJAVÍK KT: 560415-0600	
VERK: <b>Hringhamar 2        221 Hafnarfjörður</b>	
TEIKNING: <b>Lagnateikning        Hitakerfi        2. hæð - 3</b>	
VERKNR.:	MKV.:
<b>2104</b>	<b>1 : 50</b>
HANNAÐ: <b>EEP</b>	TEIKNAD: <b>AG</b>
DAGS: <b>13.10.2021</b>	YFIRFARIÐ: <b>JPF</b>
TEIKNING NR: <b>H-23</b>	ÚTGÁFA NR.: <b>A</b>