



Samþykkt þann
21. okt. 2021
F.H. Verkfræðistofa Reykjavíkur
Hitakerfi A-330
H-17A-J

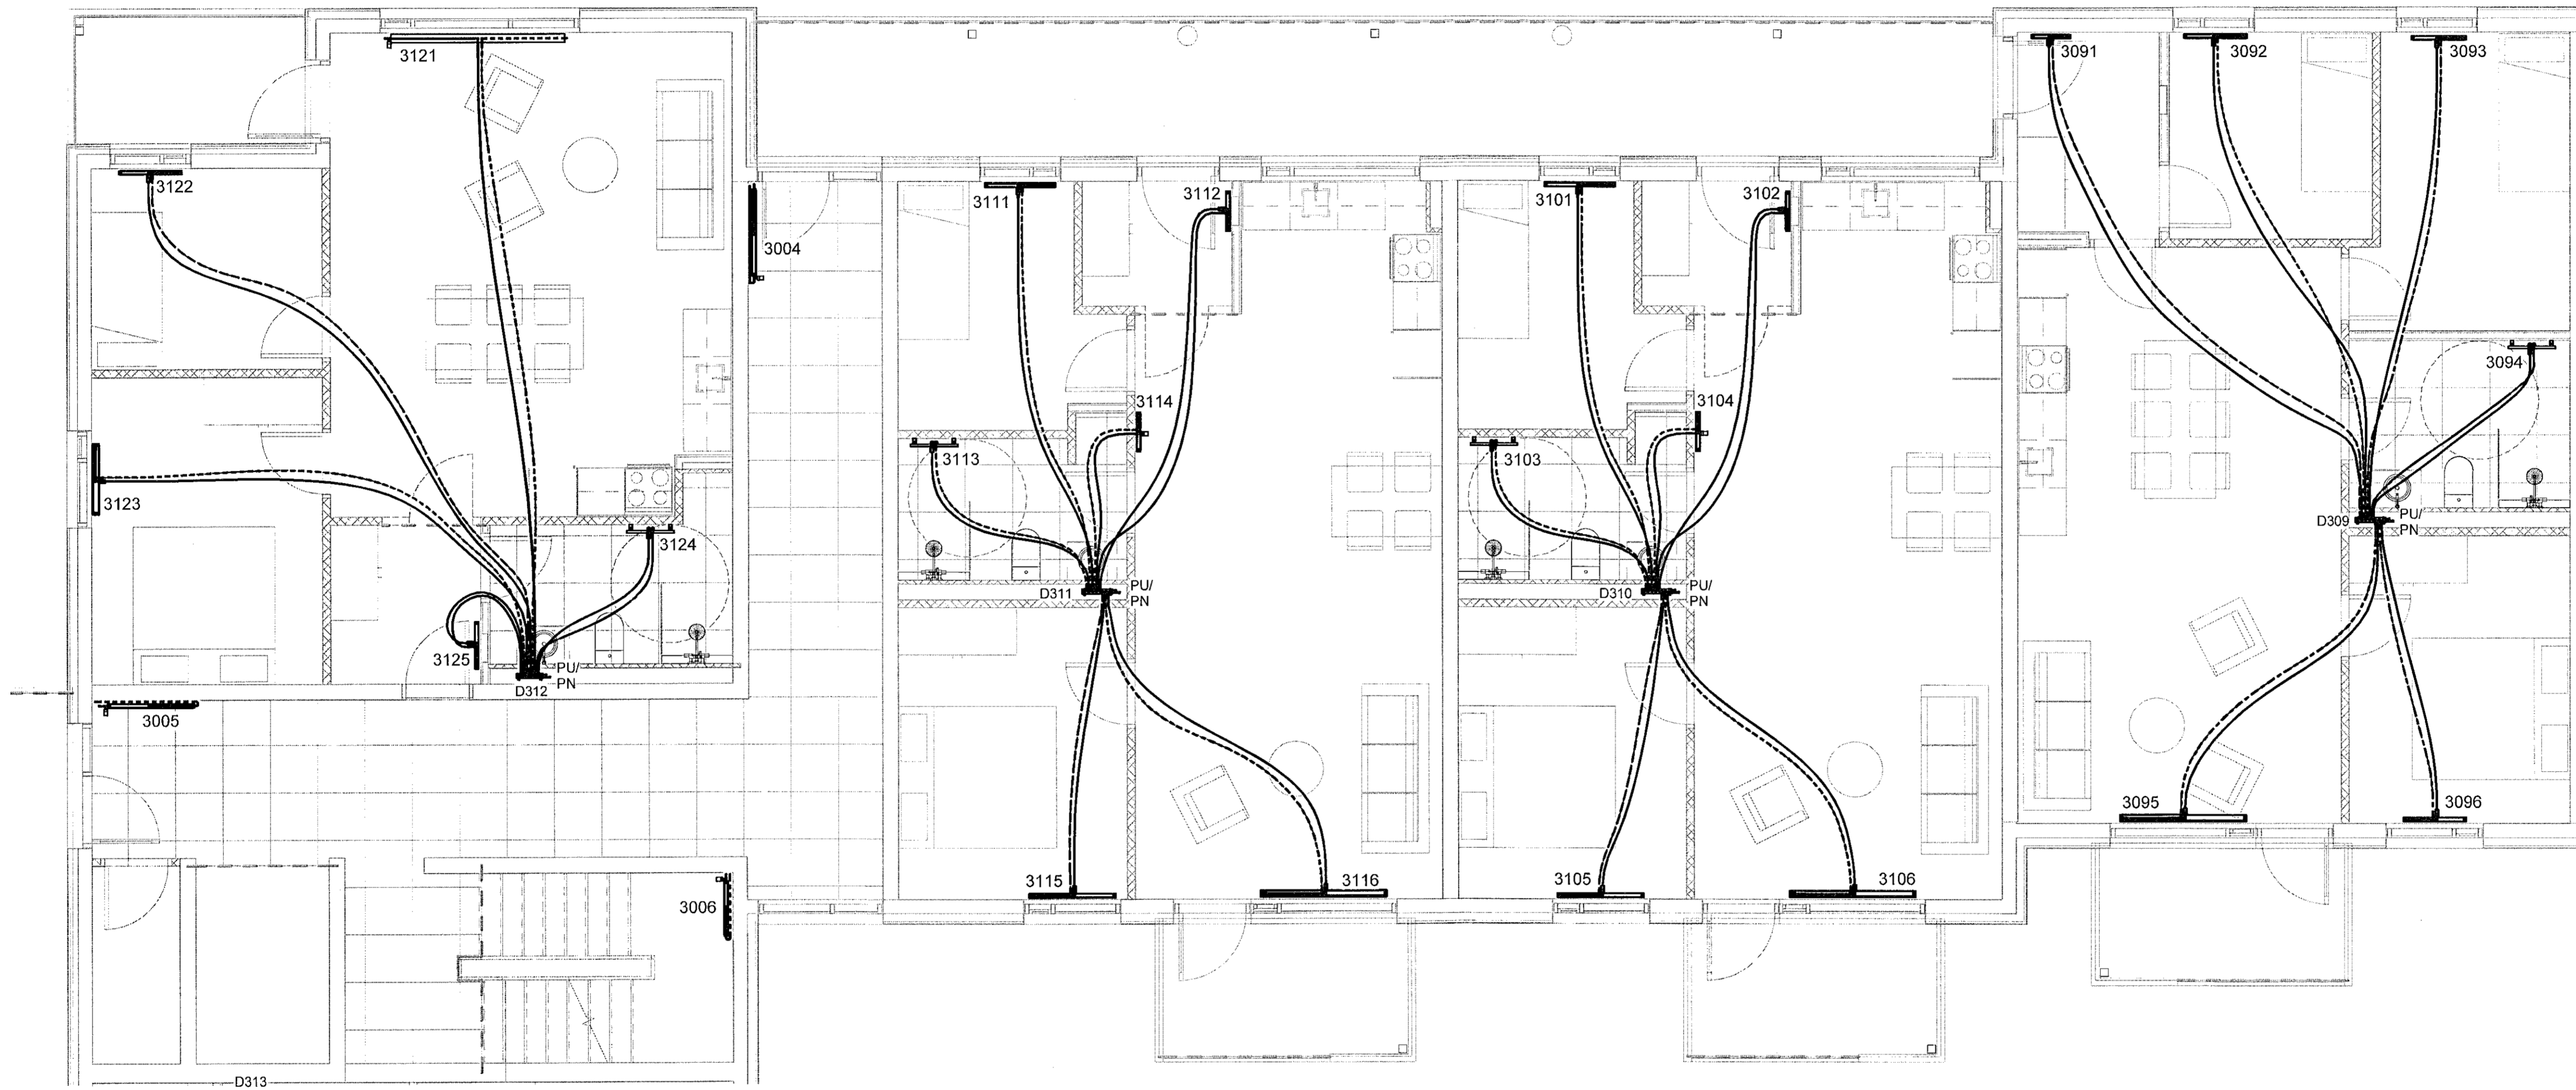

1 3. hæð - 3
1 : 50

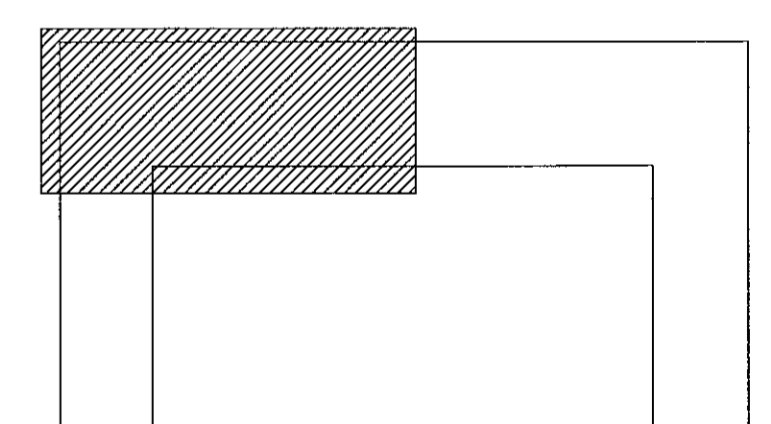

DAGS F.H. VERKFRÆÐISTOFU REYKJAVÍKUR:
Egbert Elmar Þórarinnsson 140574-4819 *EEP*
DAGS HÖNNUNARSTJÓRI:
Asgeir Asgeirsson 060161-5429

**Verkfræðistofa
REYKJAVÍKUR**
FISKISLÓÐ 75, 101, REYKJAVÍK KT: 560415-0600

VERK:
**Hringhamar 2
221 Hafnarfjörður**

TEIKNING:
**Lagnateikning
Hitakerfi
3. hæð - 3**

VERKTEIKNING GERÐ Á
GRUNNI AÐALUPPDRATTA
SEM SAMÞYKKTIR VORU ÞANN
22. JUL. 2021
AG

NR.	BREYTING	DAGS	BY
A	Verkteikning	13.10.2021	EEP

VERKNR.: 2104	MKV.: 1 : 50
HANNAD: EEP	TEIKNAD: AG
DAGS: 13.10.2021	YFIRFARID: JbF
TEIKNING NR.: H-33	ÚTGÁFA NR.: A