



Sambýkt þann  
21. okt. 2021  
F.H. Verkfræðistofa Reykjavíkur  
Egbert Elmar Þórarinnsson 140574-4819  
Hönnunarstjóri: Ásgeir Ásgeirsson 060161-5429

H-42

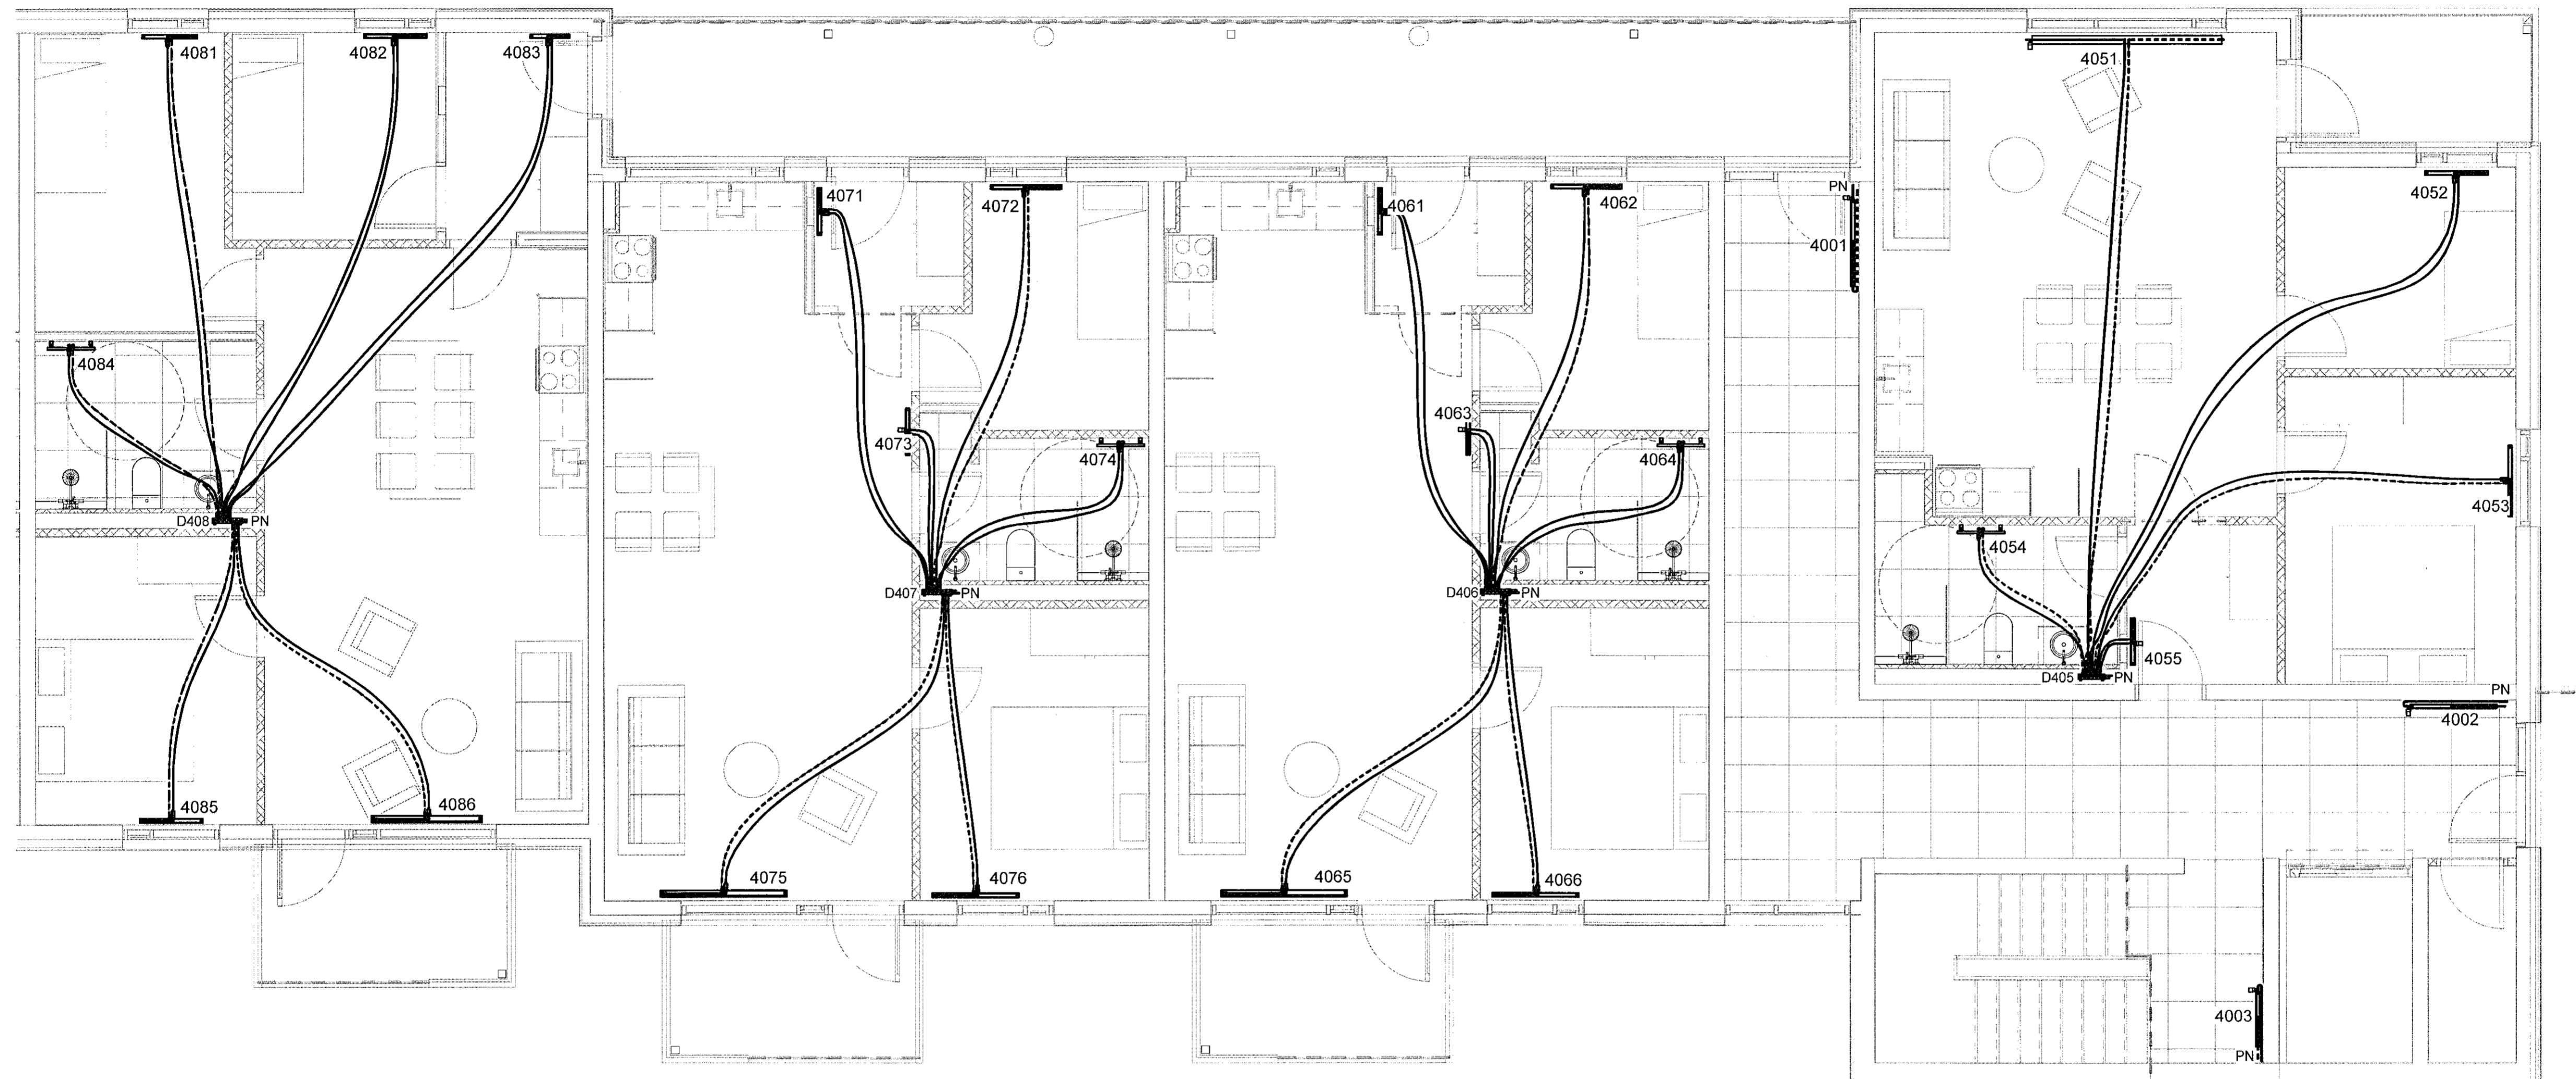

1 4. hæð - 2  
1:50

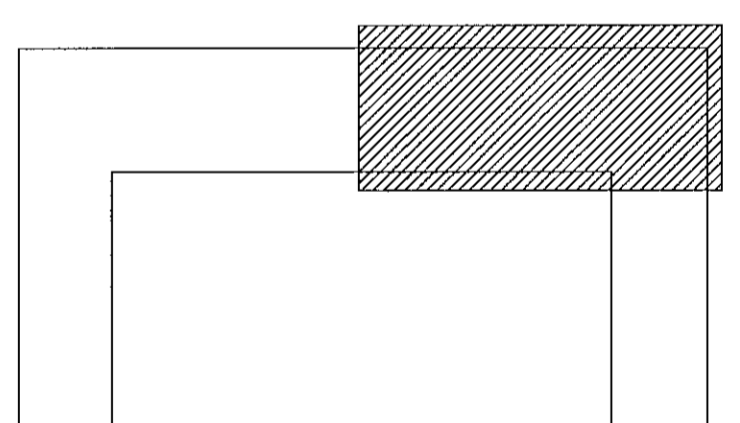

VERKTEIKNING GERÐ Á  
GRUNNI AÐALUPPDRATTA  
SEM SAMBYKKTIR VORU ÞANN:  
22. JUL 2021  
*[Signature]*

NR.	BREYTING	DAGS	BY
A	Verkteikning	13.10.2021	EEP

DAGS: F.H. VERKFRÆÐISTOFU REYKJAVÍKUR:  
Egbert Elmar Þórarinnsson 140574-4819 *[Signature]*

DAGS: HÖNNUNARSTJÓRI:  
Ásgeir Ásgeirsson 060161-5429

**Verkfræðistofa  
REYKJAVÍKUR**

FISKISLÓÐ 75, 101, REYKJAVÍK KT: 560415-0600

VERK:  
**Hringhamar 2  
221 Hafnarfjörður**

TEIKNING:  
**Lagnateikning  
Hitakerfi  
4. hæð - 2**

VERKNR.: <b>2104</b>	MKV.: <b>1:50</b>
-------------------------	----------------------

HANNAÐ: <b>EEP</b>	TEIKNAD: <b>AG</b>	YFIRFARID: <b>JpF</b>
DAGS: <b>13.10.2021</b>	TEIKNING NR.: <b>H-42</b>	ÚTGÁFA NR.: <b>A</b>