


Sambykkt þann


21. okt. 2021

Dr. byggingafræðingur og húsnæðingur
Eðlinnar A. Jónsson

H-43

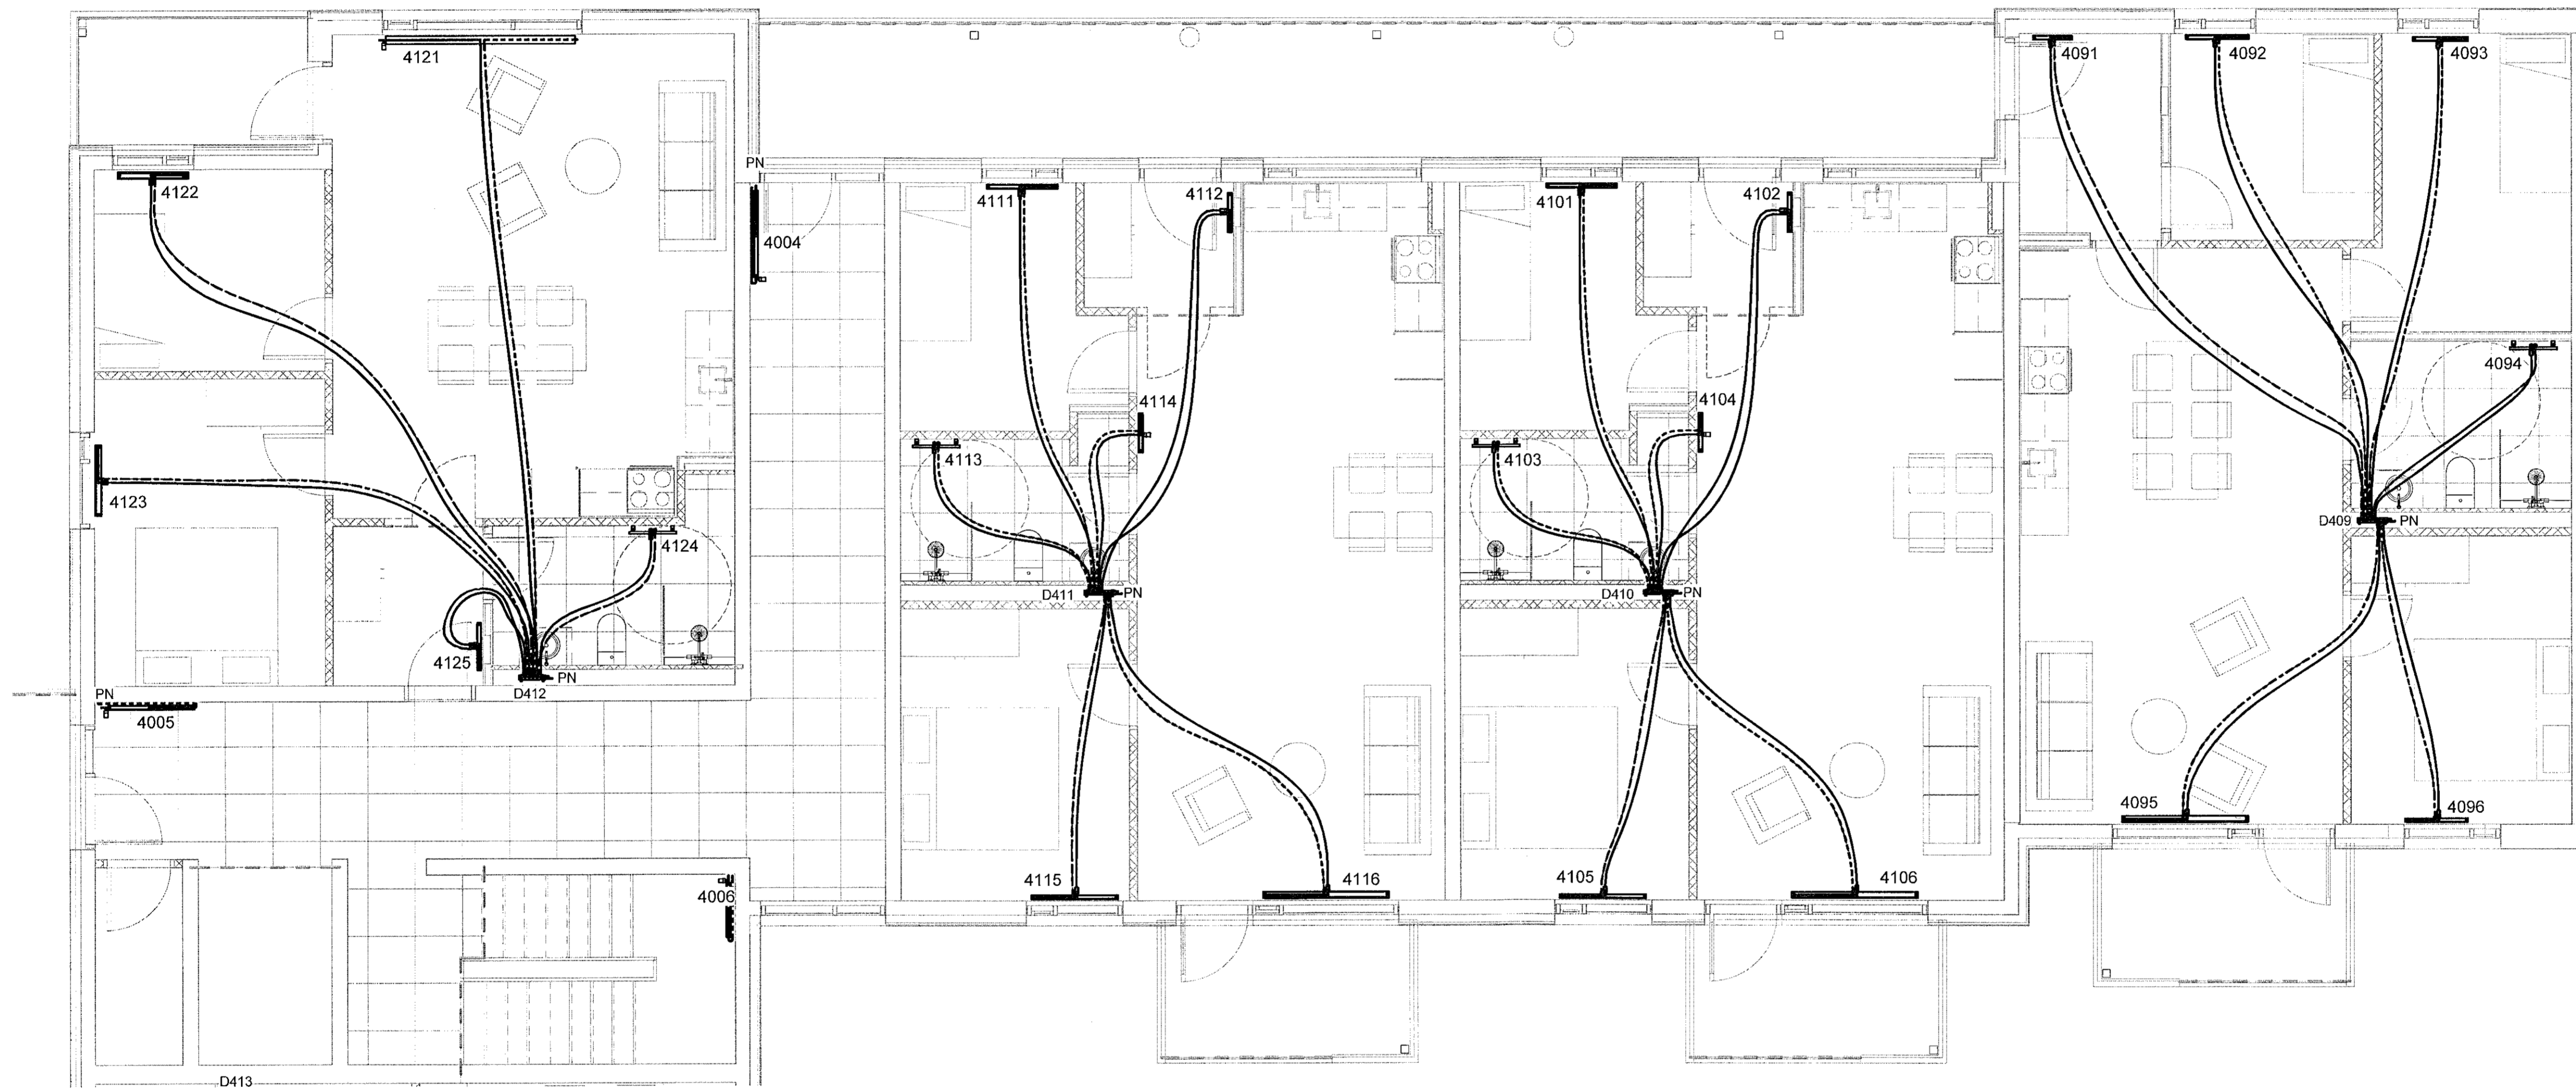

1 4. hæð - 3
1 : 50

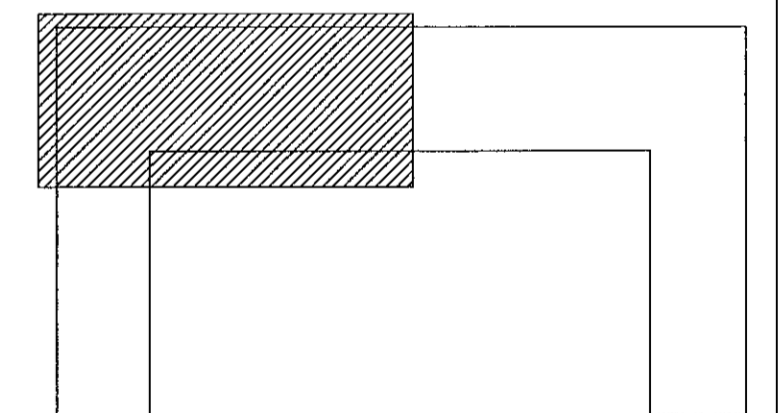

DAGS F.H. VERKFRÆÐISTOFU REYKJAVÍKUR
Egbert Elmar Þórarinnsson 140574-4819

DAGS HÖNNUNARSTJÓRI
Ásgeir Ásgeirsson 060161-5429

**Verkfræðistofa
REYKJAVÍKUR**
FÍSKISLÓÐ 75, 101, REYKJAVÍK KT: 560415-0600

VERK:
**Hringhamar 2
221 Hafnarfjörður**

TEIKNING:
**Lagnateikning
Hitakerfi
4. hæð - 3**

VERKTEIKNING GERD Á
GRUNNI AÐALUPPDRATTA
SEM SAMBYKKTIR VORU ÞANN:
22 JUL 2021
A. Jónsson

NR.	BREYTING	DAGS	BY
A	Verkteikning	13.10.2021	EEP

VERKNR.: 2104	MKV.: 1 : 50	
HANNAÐ: EEP	TEIKNAD: AG	YFIRFARID: JPF
DAGS: 13.10.2021	TEIKNING NR.: H-43	ÚTGÁFA NR.: A