


Samþykkt þann  
21. okt. 2021  
F.H. Verkfræðistofa Reykjavíkur  
Hjálmar A. Jónsson

H-1A-5

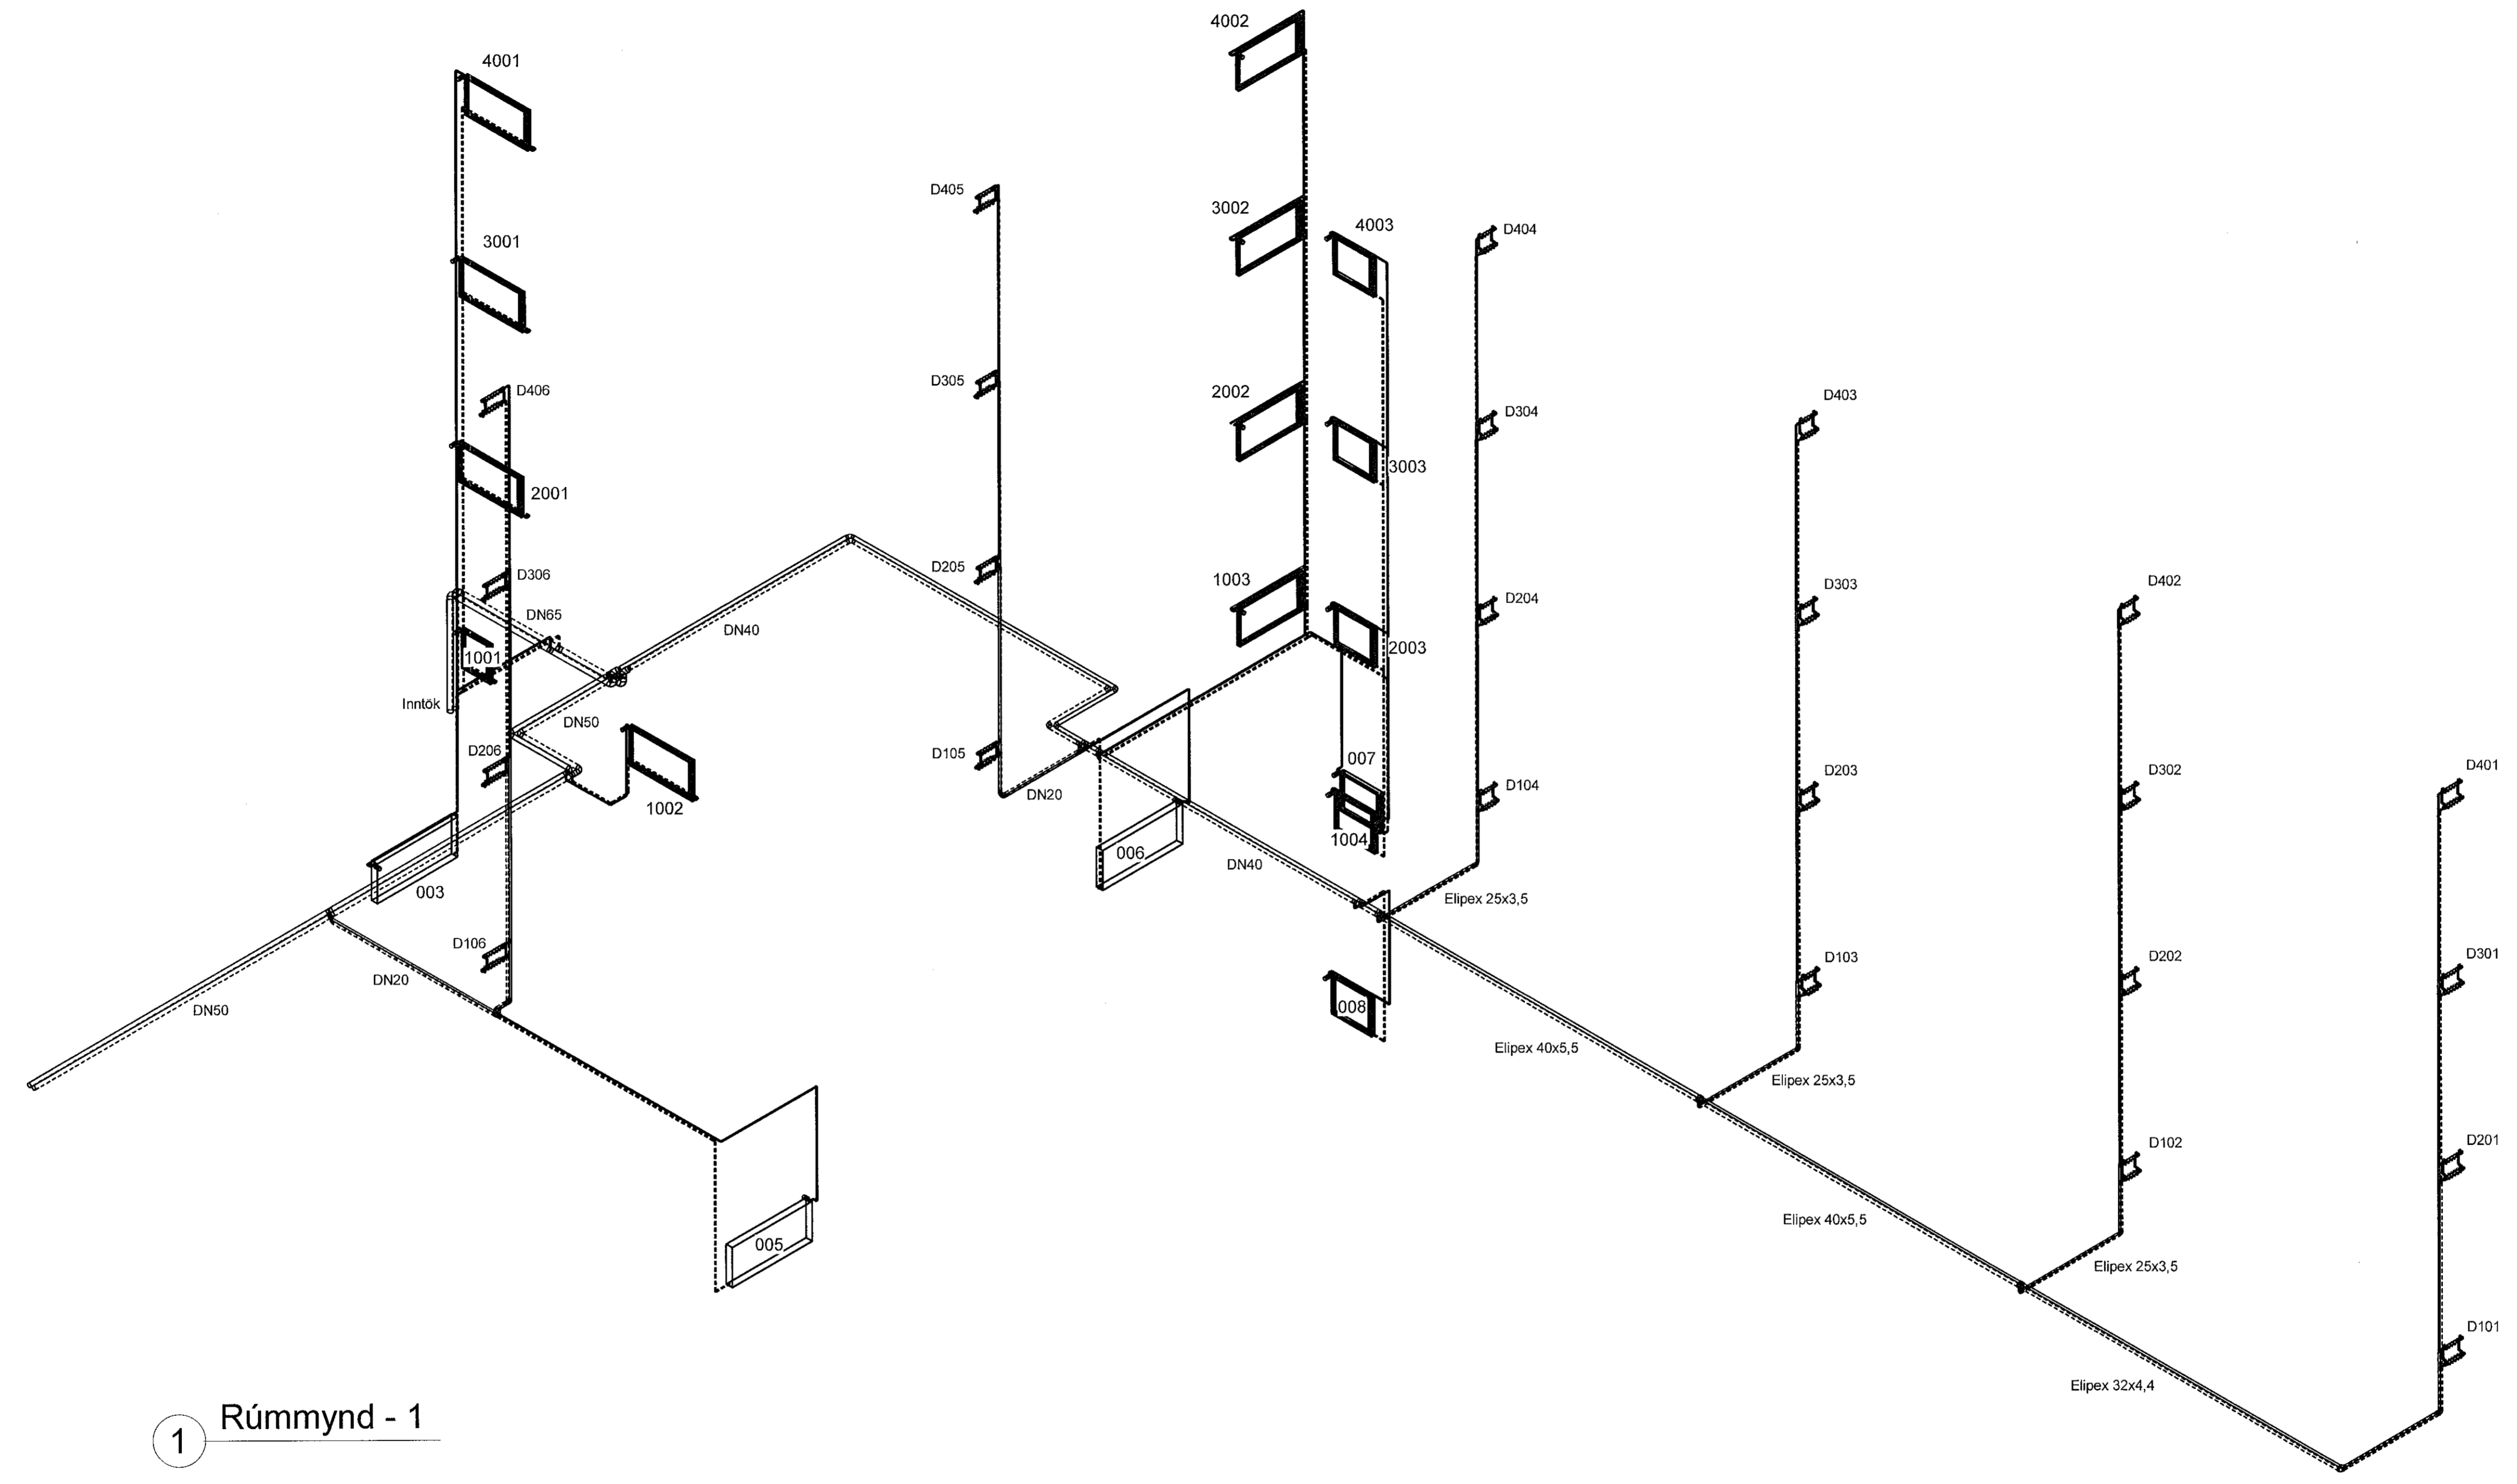

1 Rúmmynd - 1

VERKTEIKNING GERD Á  
GRUNNI ADALUPPDRATTA  
SEM SAMÞYKKTIR VORU ÞANN:  
22. JUL 2021

NR.	BREYTING	DAGS	BY
A	Verkteikning	13.10.2021	EEP

DAGS	F.H. VERKFRÆÐISTOFU REYKJAVÍKUR: Egbert Elmar Þórarinnsson 140574-4819	
DAGS	HÖNNUNARSTJÓRI: Ásgeir Ásgeirsson 060161-5429	
<b>Verkfræðistofa REYKJAVÍKUR</b>		
FISKISLÓÐ 75, 101, REYKJAVÍK KT: 560415-0600		
VERK: <b>Hringhamar 2 221 Hafnarfjörður</b>		
TEIKNING: <b>Lagnateikning Hitakerfi Rúmmynd - 1</b>		
VERKNR.: <b>2104</b>	MKV.:	
HANNAÐ: <b>EEP</b>	TEIKNAD: <b>AG</b>	YFIRFARID: <b>JPF</b>
DAGS: <b>13.10.2021</b>	TEIKNING NR.: <b>H-51</b>	ÚTGÁFA NR.: <b>A</b>