



Sambýkkt þann
21. okt. 2021
F.H. Verkfæðistofa Reykjavíkur
Höfnunartjórnir
H.M.S.

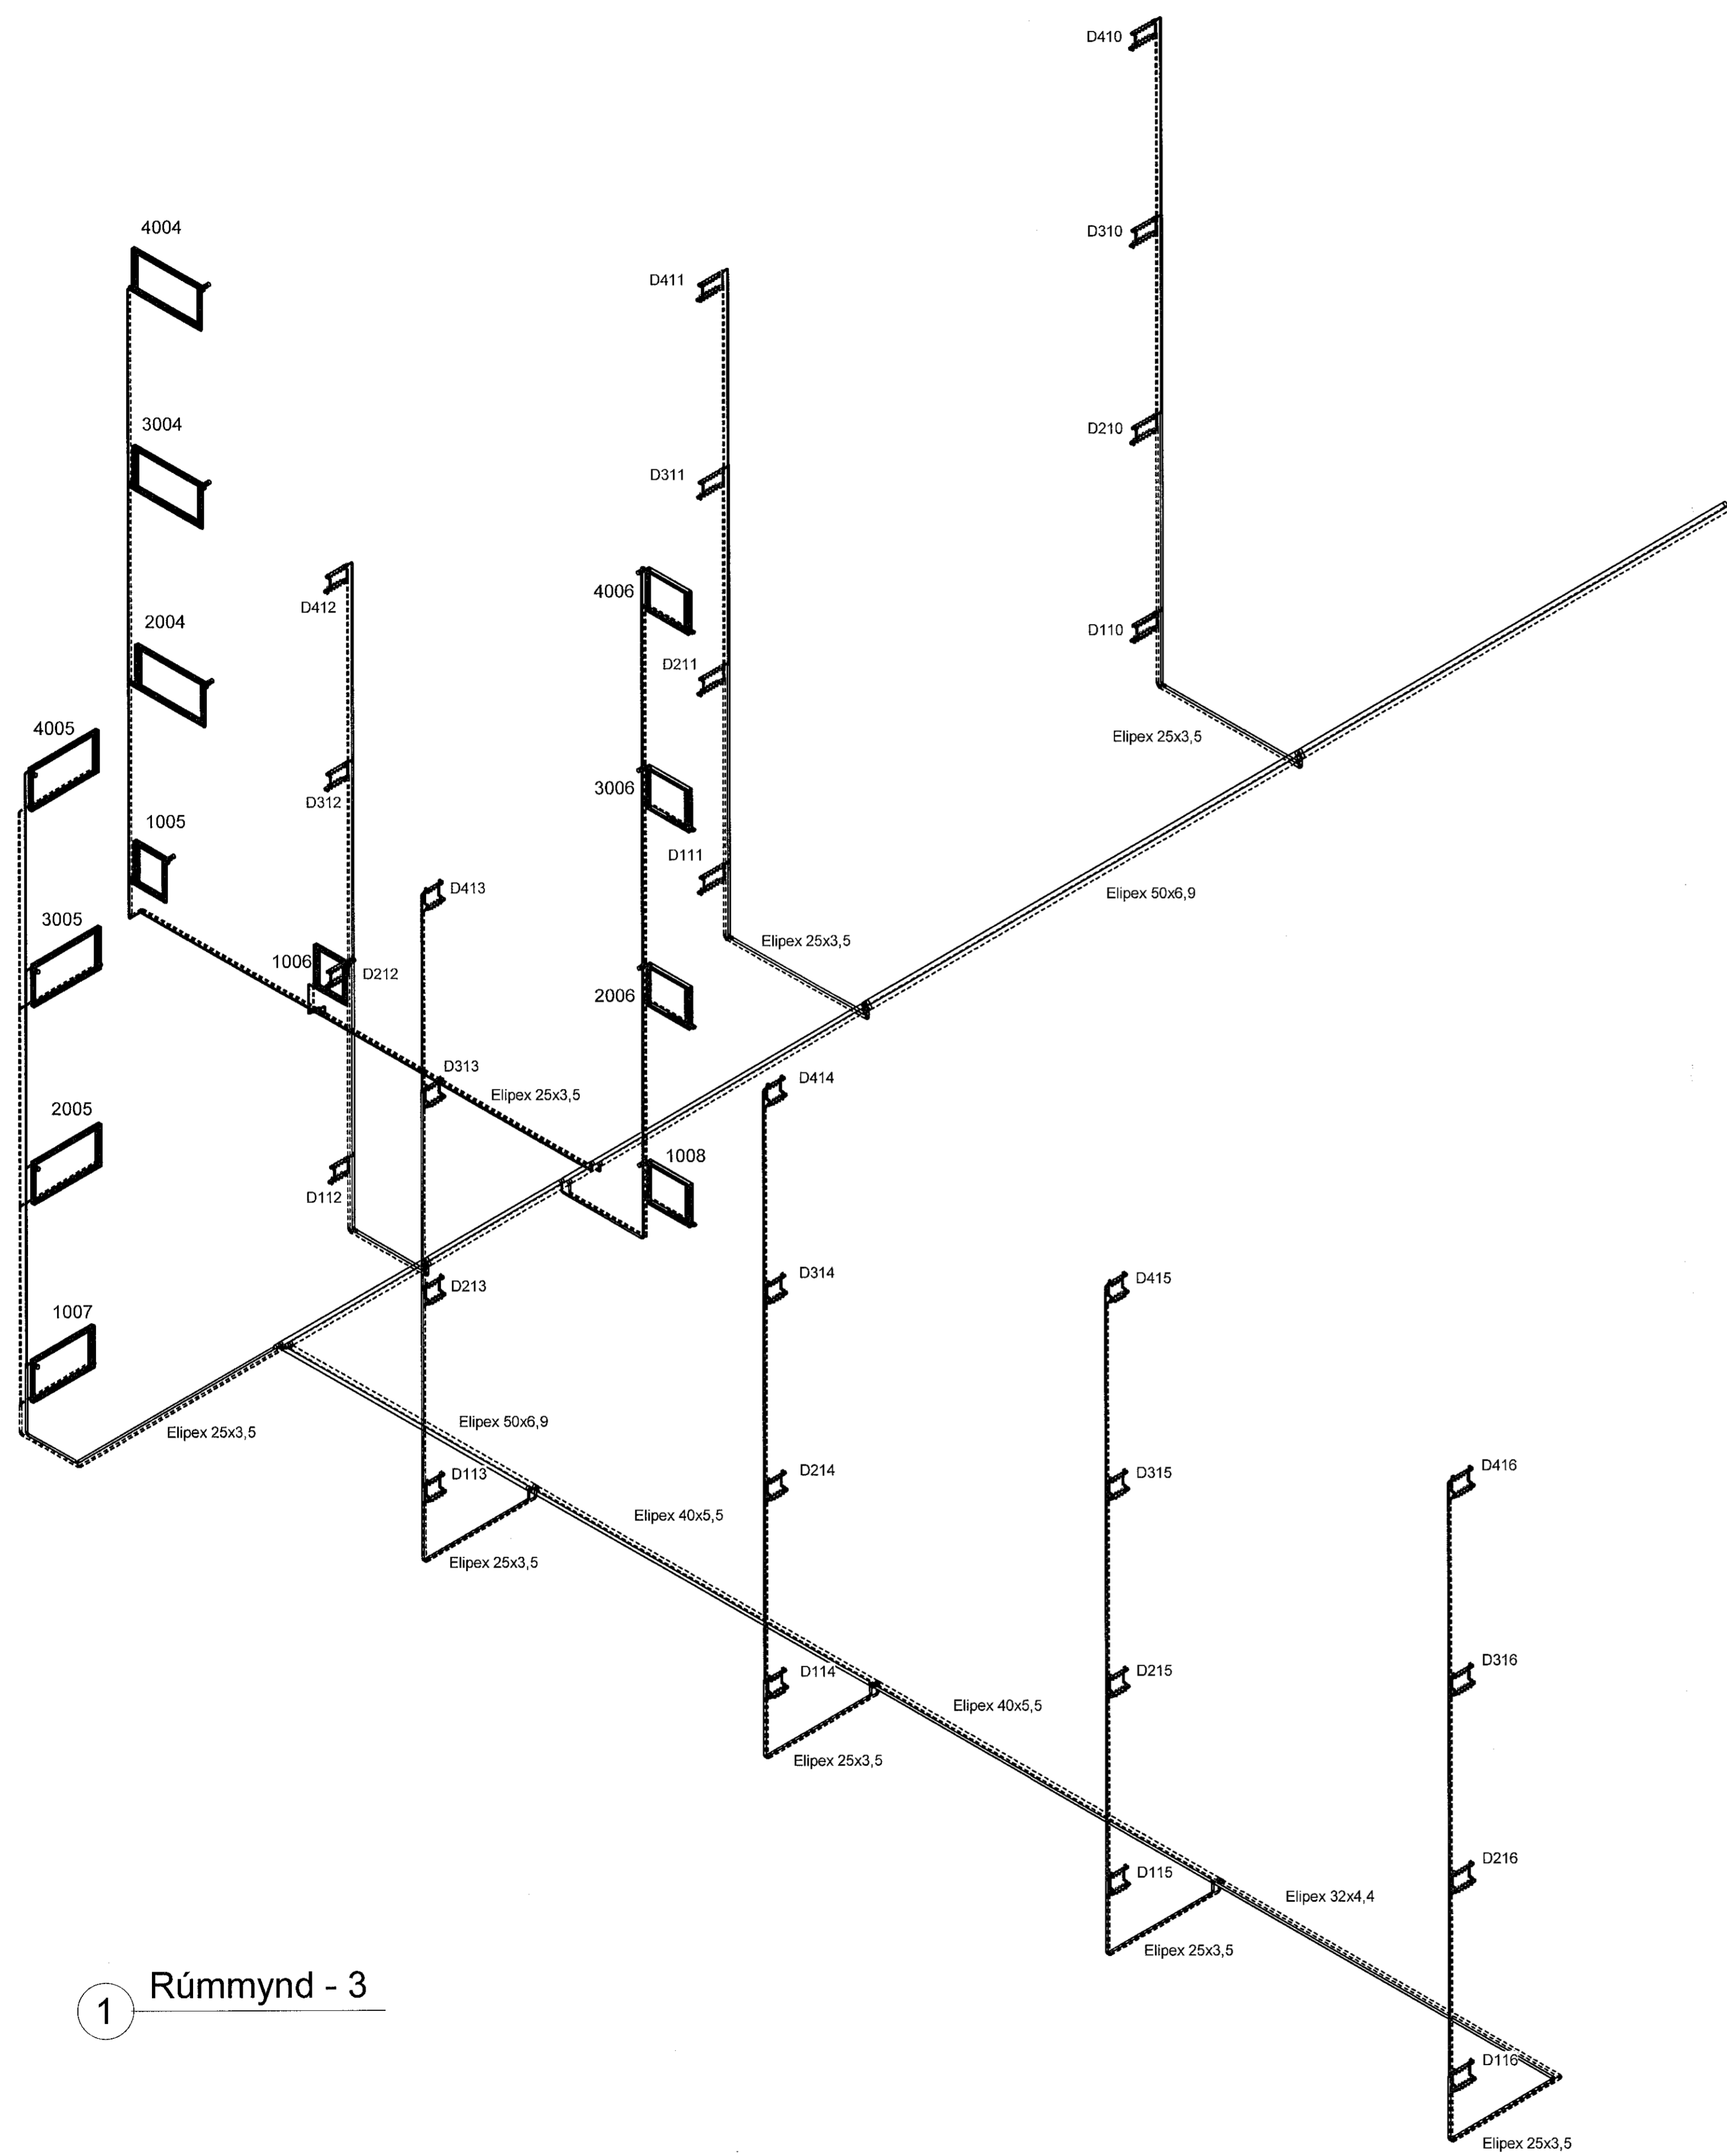

1 Rúmmýnd - 3

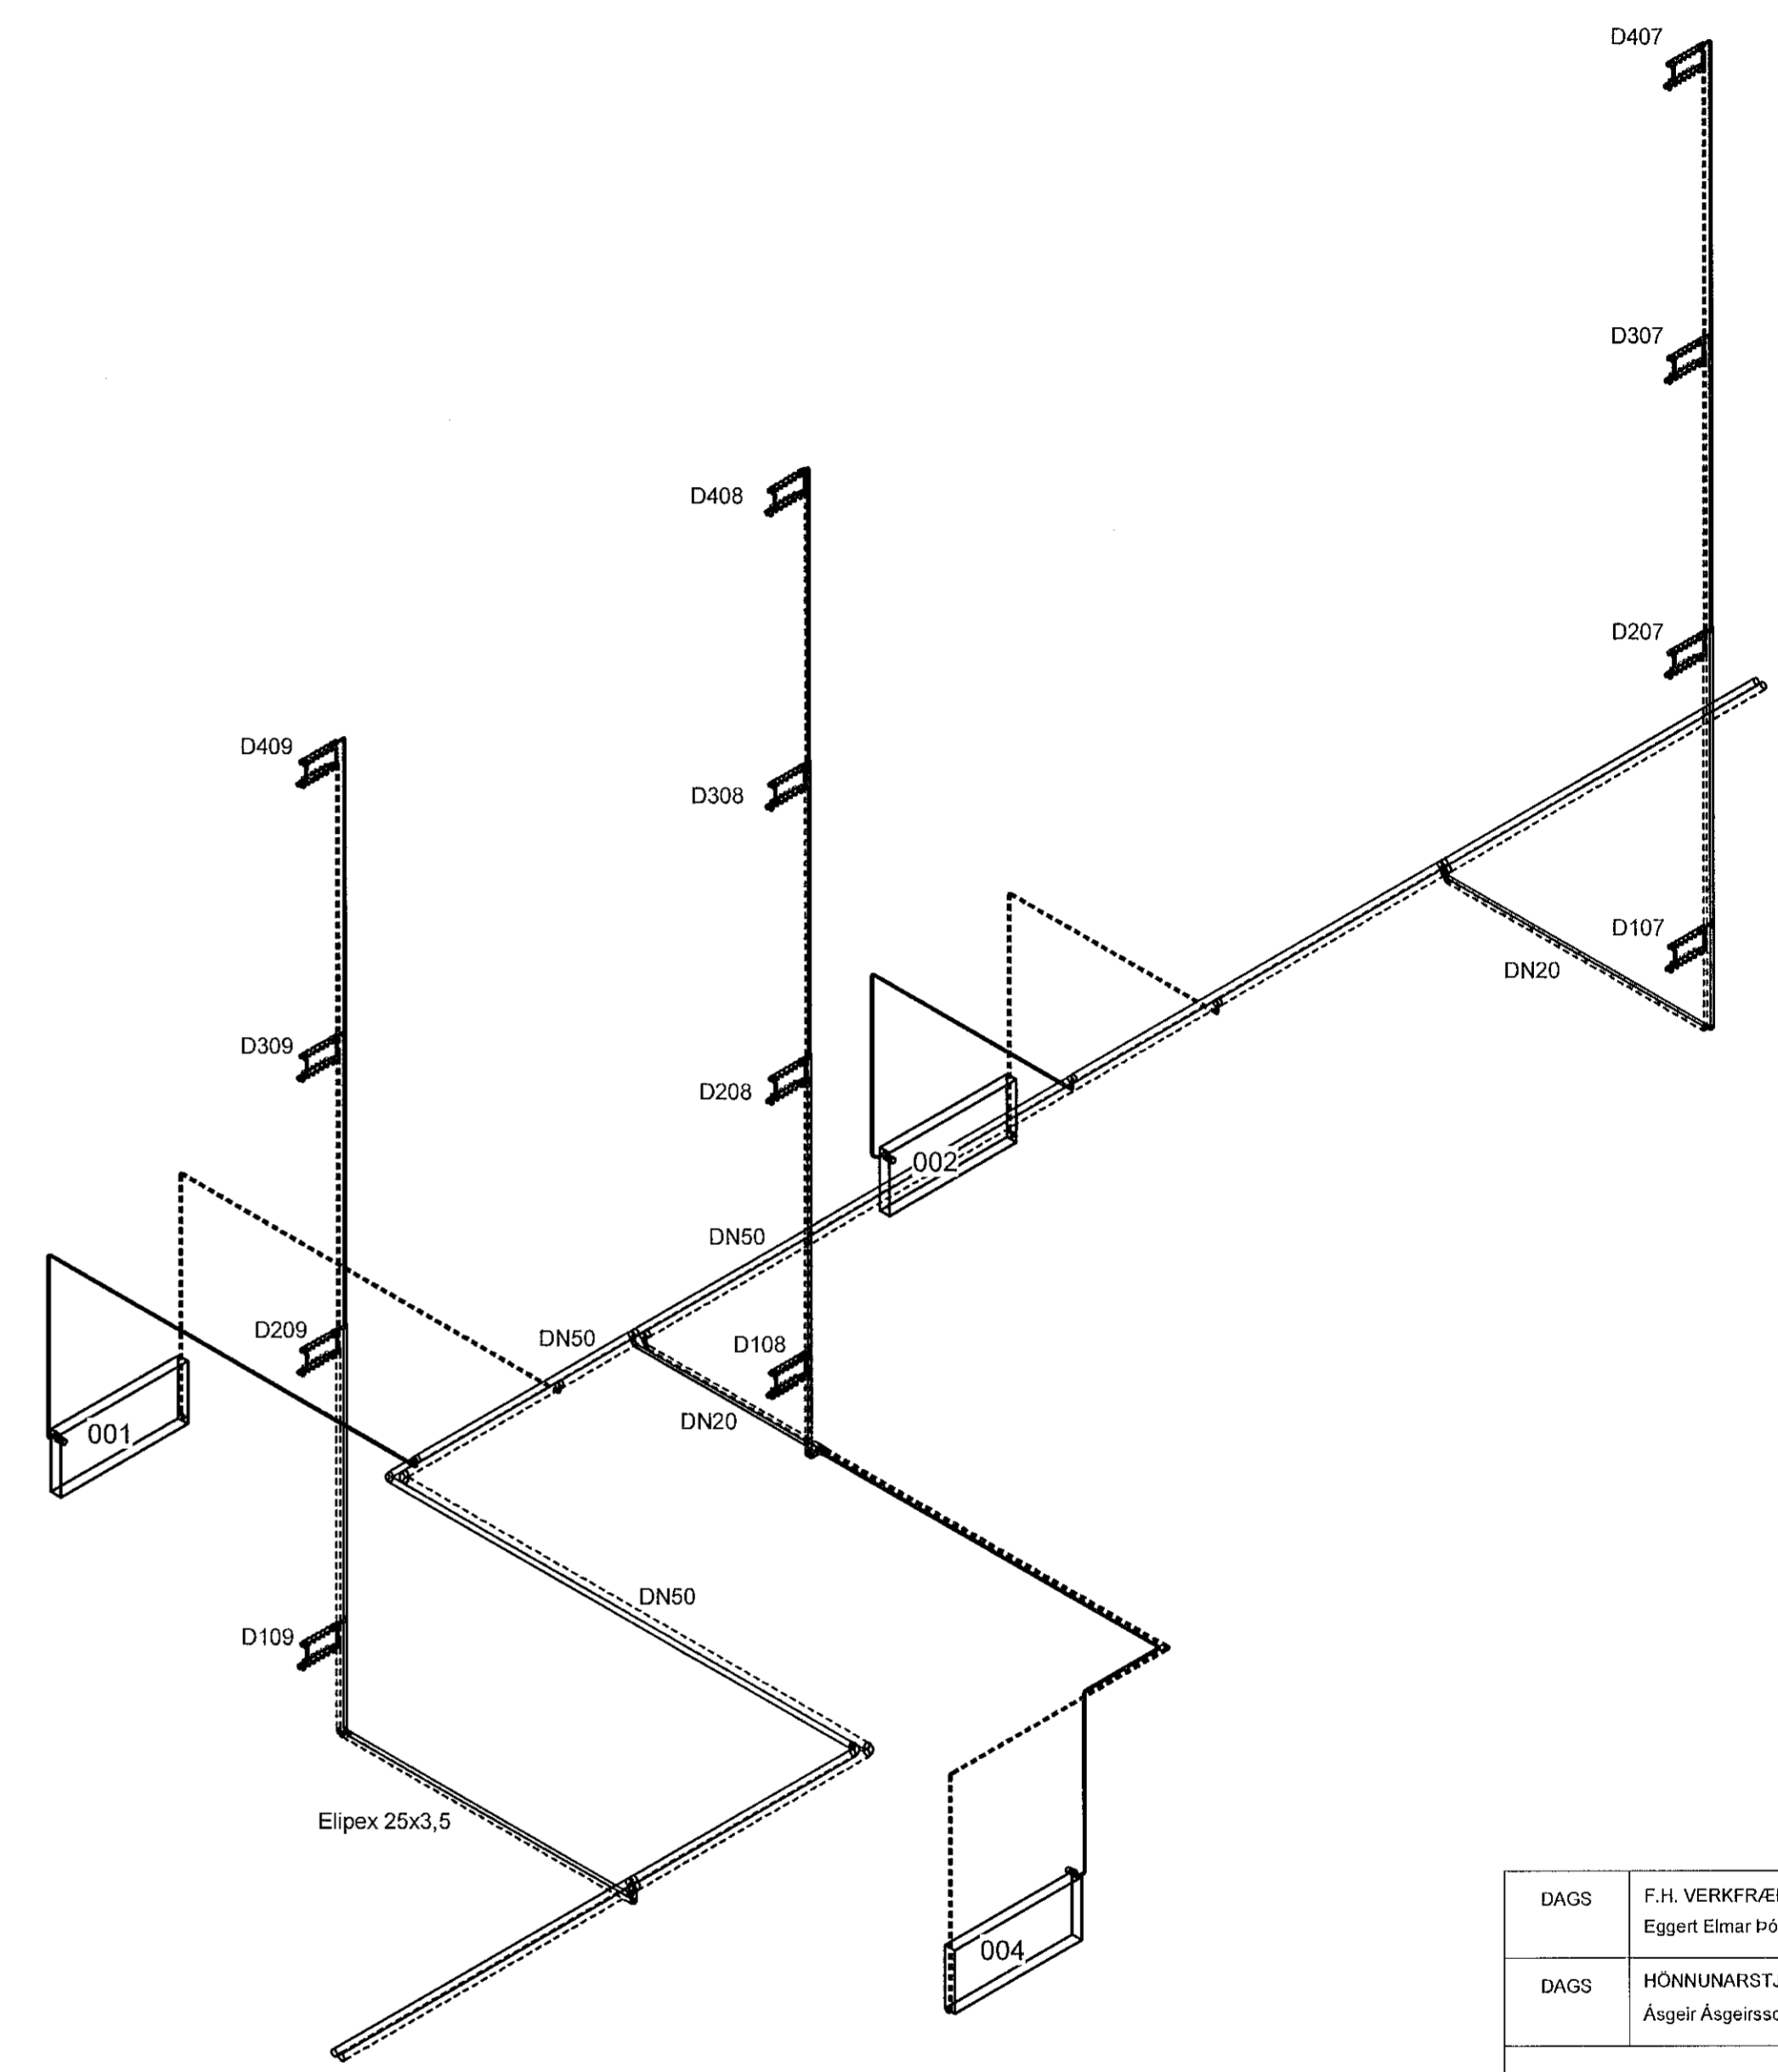

2 Rúmmýnd - 2

VERKTEIKNING GERD Á
GRUNNI AÐALUPPDRATTA
SEM SAMBYKKTIR VORU ÞANN:
22 JUL 2021
Ásgaumur Ásgaumur

NR.	BREYTING	DAGS	BY
A	Verkteikning	13.10.2021	EFP

DAGS	F.H. VERKFRÆÐISTOFU REYKJAVÍKUR: Egbert Elmar Þórarinnsson 1405744819	
DAGS	HÖNNUNARSTJÓRI: Ásgaumur Ásgaumursson 060161-5429	
Verkfæðistofa REYKJAVÍKUR		
FÍSKISLÓÐ 75, 101, REYKJAVÍK KT: 560415-0600		
VERK: Hringhamar 2 221 Hafnarfjörður		
TEIKNING: Lagnateikning Hitakerfi Rúmmýnd - 2		
VERKNR.: 2104	MKV.:	
HANNAÐ: EFP	TEIKNAD: AG	YFIRFARID: JPF
DAGS: 13.10.2021	TEIKNING NR.: H-52	ÚTGÁFA NR.: A