


Sambýkkt þann
21. okt. 2021
F.H. Verkfræðistofa Reykjavíkur
Hönnunartjórnir
HIA-S

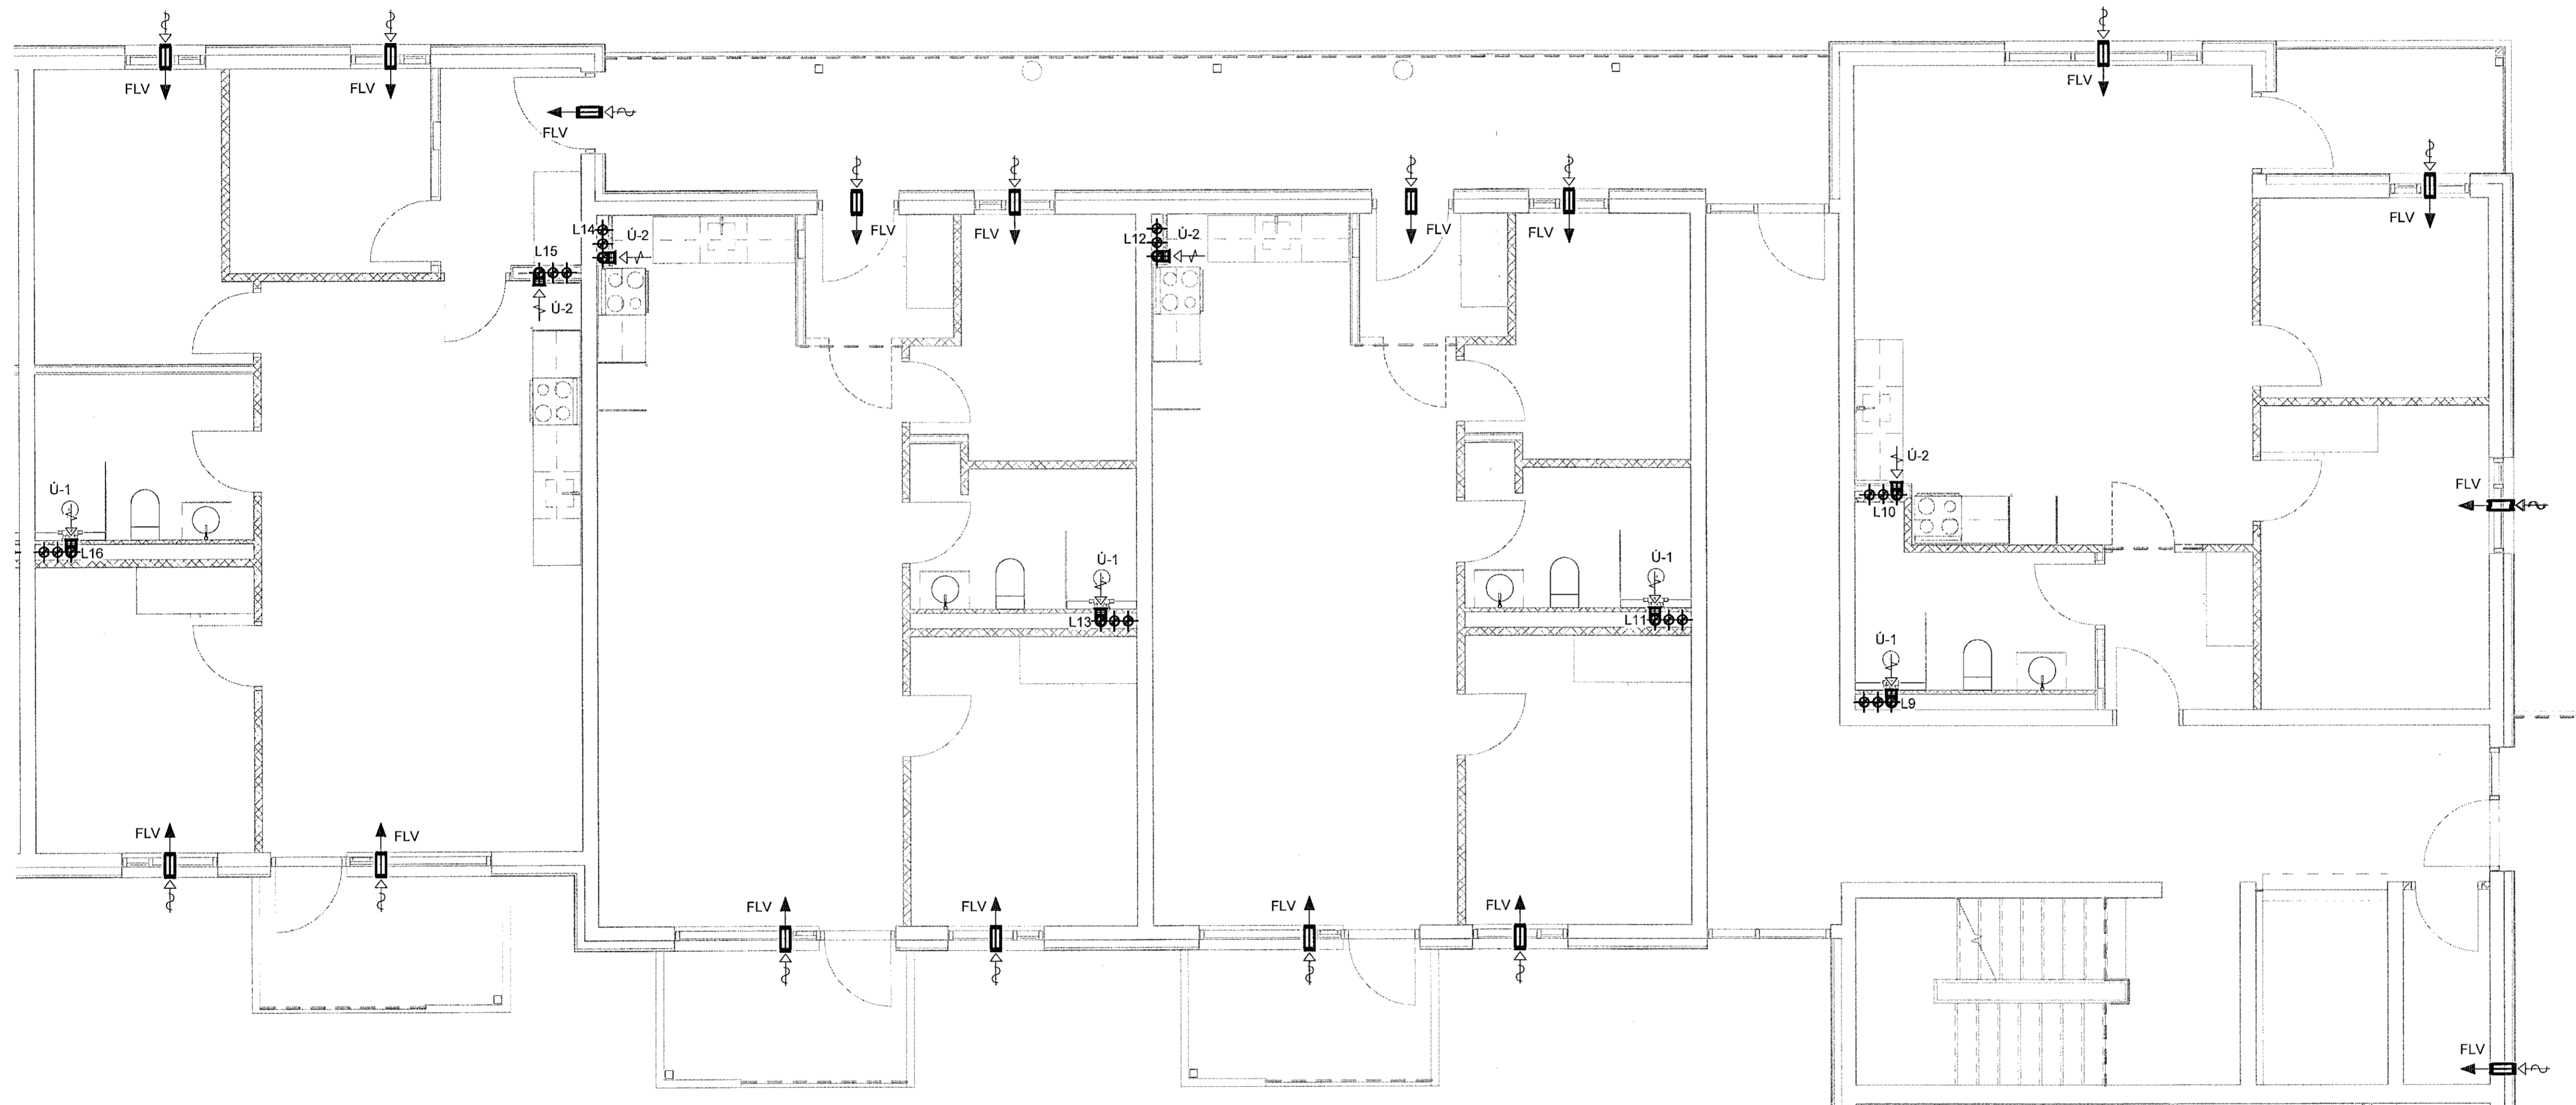

Skýringar:
U1 merkir útsogsventill \varnothing 125 - afköst 20 l/s
U2 merkir útsogsventill \varnothing 125 - afköst 30 l/s
FLV merkir fersklöfsvetil \varnothing 100

1 3. hæð - 2
1 : 50

VERKTEIKNING GERD Á
GRUNNI ADALUPPDRATTA
SEM SAMÞYKKTIR VORU ÞANNI:
22. Júl. 2021
Ásgeir Ásgeirsson - 060181-5429

NR.	BREYTING	DAGS	BY
A	Verkteikning	13.10.2021	EEP

DAGS	F.H. VERKFRÆÐISTOFU REYKJAVÍKUR: Egbert Elmar Þórarinnsson 140574-4819
DAGS	HÖNNUNARSTJÓRI: Ásgeir Ásgeirsson 060181-5429
Verkfræðistofa REYKJAVÍKUR	
FISKISLÓÐ 75, 101, REYKJAVÍK KT: 560415-0600	
VERK: Hringhamar 2 221 Hafnarfjörður	
TEIKNING: Lagnateikning Loftræsting 3. hæð - 2	
VERKNR.: 2104	MKV.: 1 : 50
HANNAD: EEP	TEIKNAD: AG/PBE
DAGS: 13.10.2021	YFIRFARID: JPF
	TEIKNING NR.: L-32
	ÚTGÁFA NR.: A