


1 3. hæð - 4
1 : 50

Samþykkt þann
21. okt. 2021
L.A.S.

Skýringar:
 Ú1 merkir útsogsventill \varnothing 125 - afköst 20 l/s
 Ú2 merkir útsogsventill \varnothing 125 - afköst 30 l/s
 FLV merkir ferskiötsvetill \varnothing 100

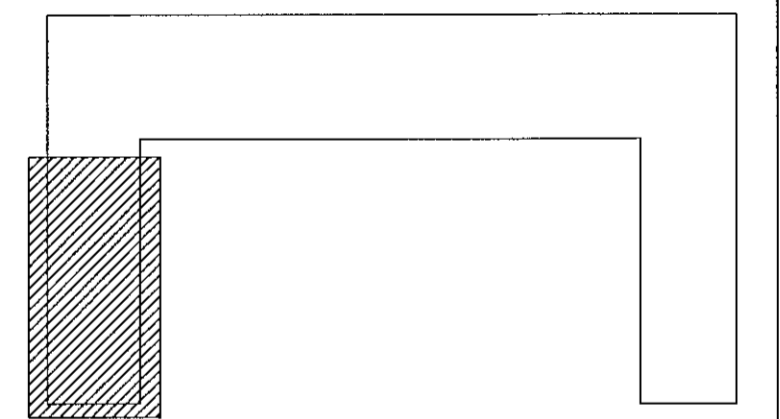

VERKTEIKNING GERD Á
GRUNNI ADALUPPRÁTTA
SEM SAMÞYKKTIR VORU ÞANN:
22 JUL 2021
Ásgeir Ásgeirsson • KT 0601615429

NR.	BREYTING	DAGS	BY
A	Verkteikning	13.10.2021	EEP

DAGS	F.H. VERKFRÆÐISTOFU REYKJAVÍKUR: Egbert Elmar Þórarinnsson 140574-4819
DAGS	HÖNNUNARSTJÓRI: Ásgeir Ásgeirsson 060161-5429
Verkfræðistofa REYKJAVÍKUR FISKISLÓÐ 75, 101, REYKJAVÍK KT: 560415-0600	
VERK: Hringhamar 2 221 Hafnarfjörður	
TEIKNING: Lagnateikning Loftræsting 3. hæð - 4	
VERKNR.: 2104	MKV.: 1 : 50
HANNAD: EEP	TEIKNAD: AG/ÞBE
DAGS: 13.10.2021	YFIRFARID: JPF
TEIKNING NR.: L-34	ÚTGÁFA NR.: A