


1 4. hæð - 1  
1 : 50

Samþykkt þann  
21. okt. 2021  
Lögfræðingur/Elmar Pórarinnsson  
Lögfræðingur/Ásgeir Ásgeirsson

L-17A-5

Skýringar:  
U1 merkir útsogsventill  $\varnothing$ 125 - afköst 20 l/s  
U2 merkir útsogsventill  $\varnothing$ 125 - afköst 30 l/s  
FLV merkir fersklöfsvetill  $\varnothing$ 100

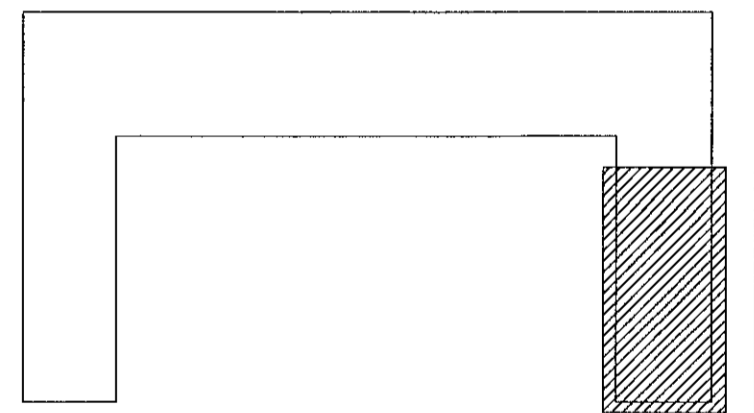

DAGS F.H. VERKFRÆÐISTOFU REYKJAVÍKUR:  
Egget Elmar Pórarinnsson 140574-4819

DAGS HÖNNUNARSTJÓRI:  
Ásgeir Ásgeirsson 060161-5429

Verkfræðistofa  
REYKJAVÍKUR

FISKISLÓÐ 75, 101, REYKJAVÍK KT: 560415-0600

VERK:  
Hringhamar 2  
221 Hafnarfjörður

TEIKNING:  
Lagnateikning  
Loftræsting  
4.hæð - 1

VERKNR.: 2104 MKV.: 1 : 50

HANNAÐ: EEP TEIKNAD: AG/pBE YFIRFARIÐ: JPF

DAGS: 13.10.2021 TEIKNING NR: L-41 ÚTGÁFA NR.: A

VERKTEIKNING GERÐ Á  
GRUNNI ADALUPPDRATTA  
SEM SAMÞYKKTIR VORU ÞANN:  
22 Júl. 2021  
Ásgeir Ásgeirsson • kt. 060161-5429

NR.	BREYTING	DAGS	BY
A	Verkteikning	13.10.2021	EEP