


Samþykkt þann  
21. okt. 2021  
Eldbjörn A. Jónsson

L-1A-3

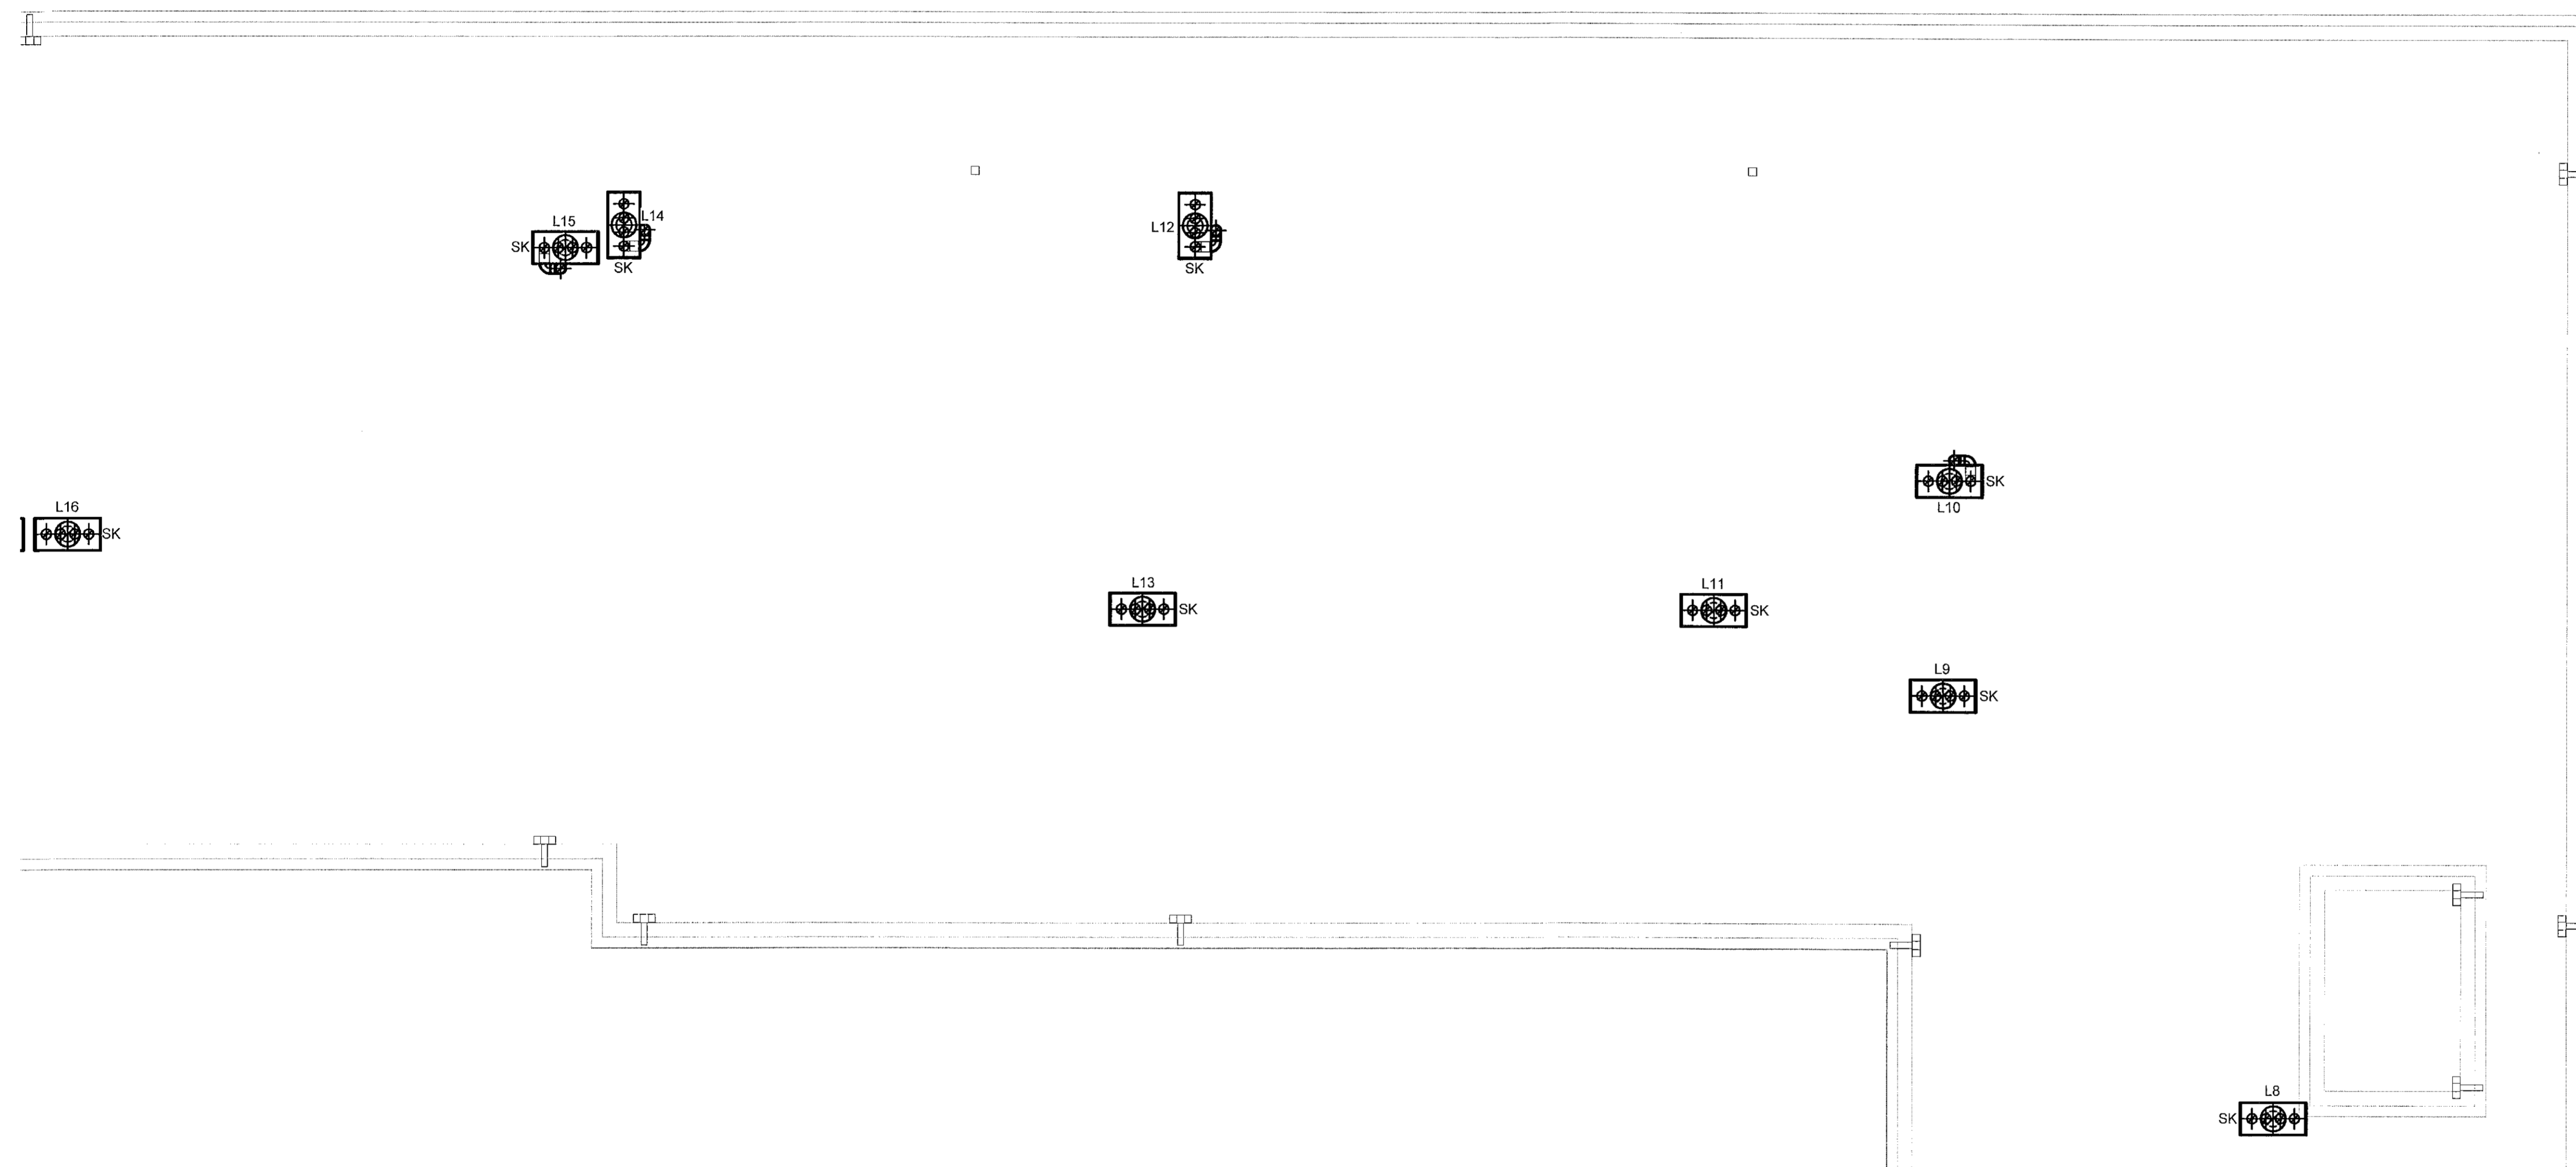

Skýringar:

Þakblásarar hefa hræðstillingu staðsetta að ósk verkskaupa

SK merkir safnkassi

Nr.	Þakblásarar	
	Afköst l/s	Mótstaða Pa
L1	120	110
L2	80	100
L3	120	110
L4	80	100
L5	120	110
L6	80	100
L7	120	110
L8	80	100
L9	80	100
L10	120	110
L11	80	100
L12	120	110
L13	80	100
L14	120	110
L15	120	110
L16	80	100
L17	80	100
L18	120	110
L19	120	110
L20	80	100
L21	120	110
L22	80	100
L23	120	110
L24	80	100
L25	80	110
L26	120	110
L27	80	100
L28	120	110
L29	80	100
L30	120	110
L31	80	100
L32	120	110

1 Þak - 2  
1:50

VERKTEIKNING GERÐ Á  
GRUNNI AÐALUPPDÁTTA  
SEM SAMÞYKKTIR VORU ÞANN  
22. JUL 2021  
Asgeir Asgeirsson • KT 060161 5429

NR.	BREYTING	DAGS	BY
A	Verkteikning	13.10.2021	EEP

DAGS	F.H. VERKFRÆÐISTOFU REYKJAVÍKUR. Egbert Elmar Þórarinnsson 140574-4838	
DAGS	HÖNNUNARSTJÓRI: Asgeir Asgeirsson 060161-5429	
<b>Verkfræðistofa REYKJAVÍKUR</b> FISKISLÓÐ 75, 101, REYKJAVÍK KT: 560415-0600		
VERK: <b>Hringhamar 2 221 Hafnarfjörður</b>		
TEIKNING: <b>Lagnateikning Loftræsting Þak - 2</b>		
VERKNR.:	MKV.:	
<b>2104</b>	<b>As indicated</b>	
HANNAD:	TEIKNAD:	YFIRFARID:
<b>EEP</b>	<b>AG/PBE</b>	<b>JPF</b>
DAGS:	TEIKNING NR.:	ÚTGÁFA NR.:
<b>13.10.2021</b>	<b>L-52</b>	<b>A</b>