


Sambýkkt þann
21. okt. 2021
F.H. Verkfræðistofa Reykjavíkur
Höfðator A. Jónsson
I-MA-3

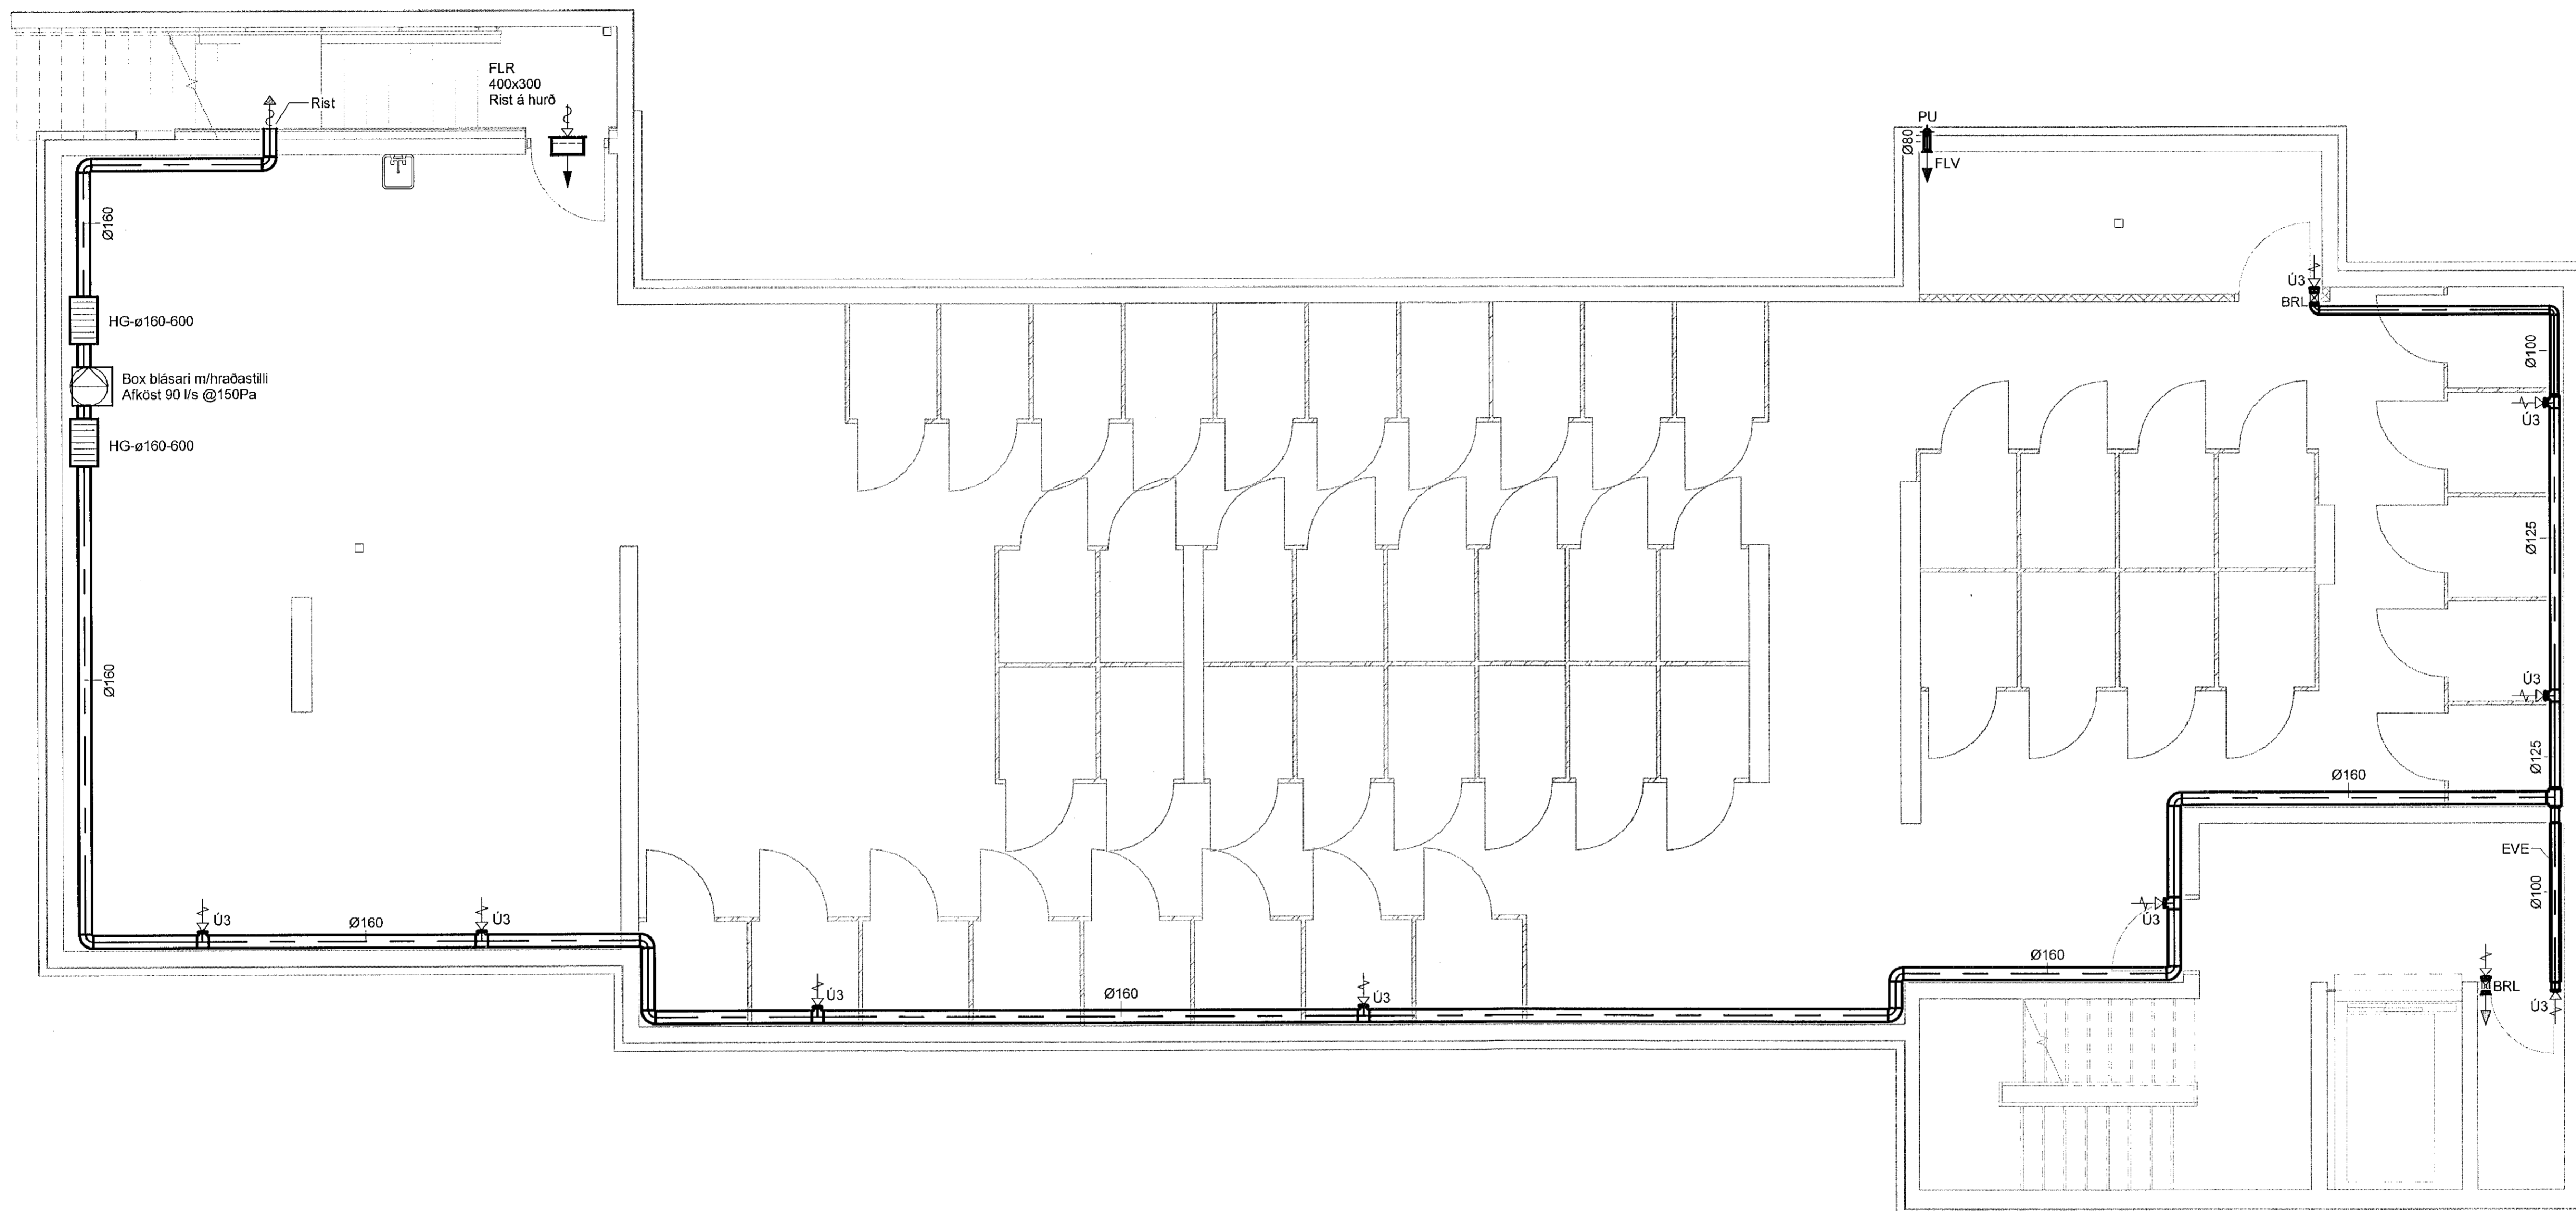

Skýringar:
U3 merkir útsogsentill Ø100 - afköst 10 l/s
FLR merkir ferskloftsrist
BRL merkir brunaloka
HG merkir hjóðgildra
EVE merkir eldvarnareinangrun

1 Kjallari - 1
1 : 50

VERKTEIKNING GERÐ Á
GRUNNI AÐALUPPDÁTTA
SEM SAMBYKKTIR VORU ÞANN:
22 JUL 2021
Ásgeir Ásgeirsson • KI 06018 5429

NR.	BREYTING	DAGS	BY
A	Verkteikning	13.10.2021	EEP

DAGS F.H. VERKFRÆÐISTOFU REYKJAVÍKUR:
Egget Elmar Þórarinnsson 140574-4819 *edp*

DAGS HÖNNUNARSTJÓRI:
Ásgeir Ásgeirsson 060181-5429

**Verkfræðistofa
REYKJAVÍKUR**
FISKISLÓÐ 75, 101, REYKJAVÍK KT: 560415-0600

VERK:
**Hringhamar 2
221 Hafnarfjörður**

TEIKNING:
**Lagnateikning
Loftræsting
Kjallari**

VERKNR.: 2104	MKV.: 1 : 50
HANNAD: EEP	TEIKNAD: AG/PBE
	YFIRFARID: JPF
DAGS: 13.10.2021	TEIKNING NR.: L-01
	ÚTGÁFA NR.: A